




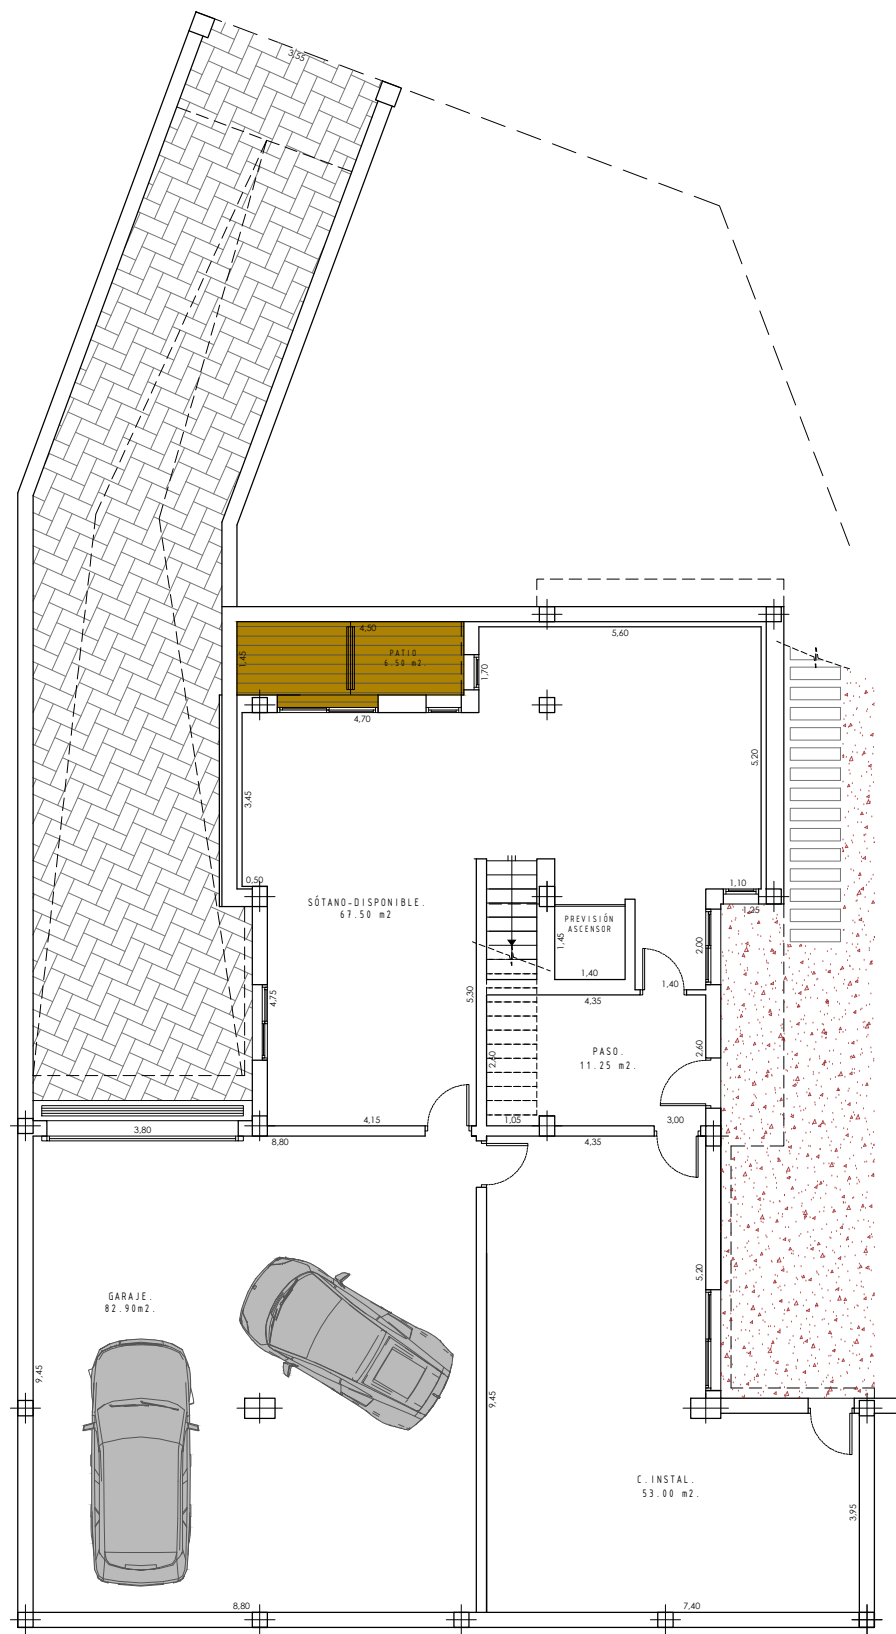

PLANTA SÓTANO

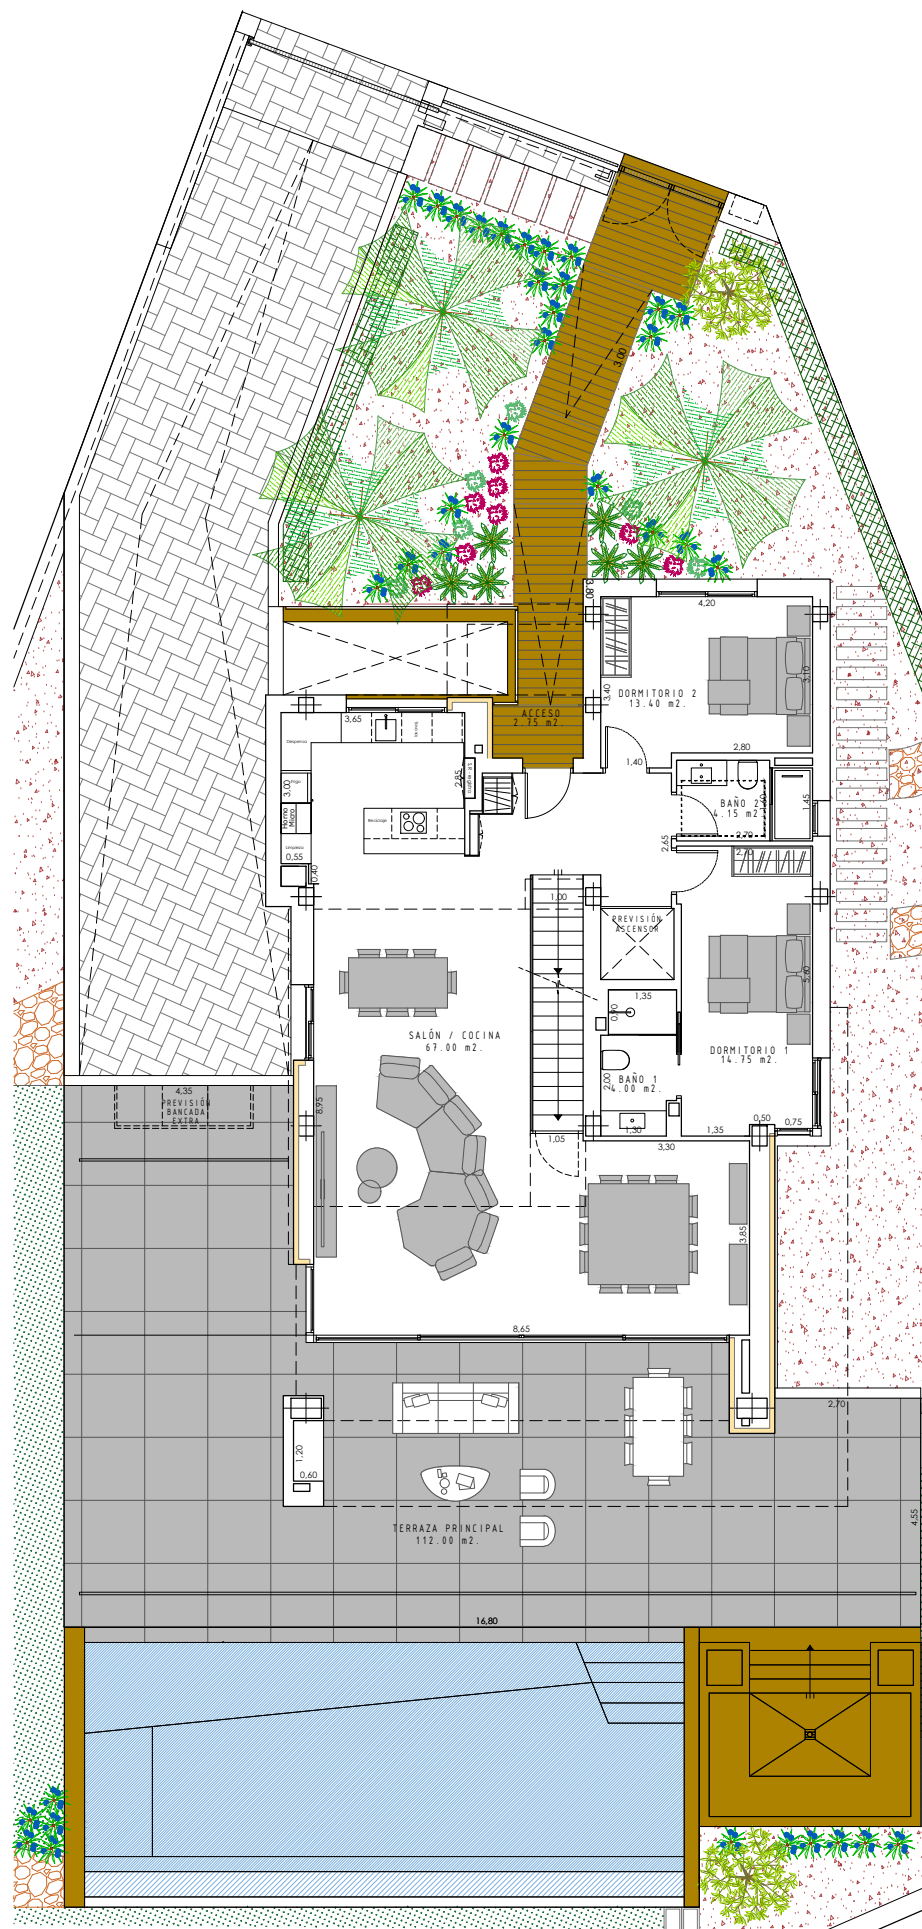

PLANTA BAJA

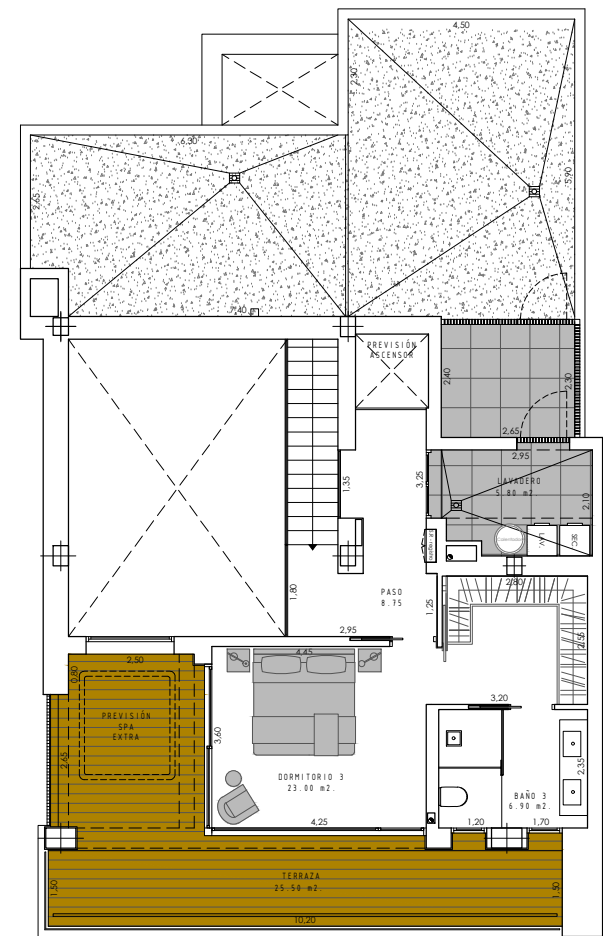

PLANTA ALTA

LA FINCA - R13 - F8 DISTRIBUCIÓN

2026-04-30

SUPERFICIE ÚTIL VIVIENDA	150,65
SUPERFICIE ÚTIL TERRAZAS Y LAVADERO	146,05
SUPERFICIE ÚTIL SÓTANO-GARAJE	214,65
SUPERFICIE ÚTIL PATIO SÓTANO	6,50
SUPERF. CONSTRUIDA VIVIENDA	190,67
SUPERF. CONSTRUIDA SÓTANO-GARAJE	251,69
TOTAL SUPERFICIE CONSTRUIDA	442,36

