




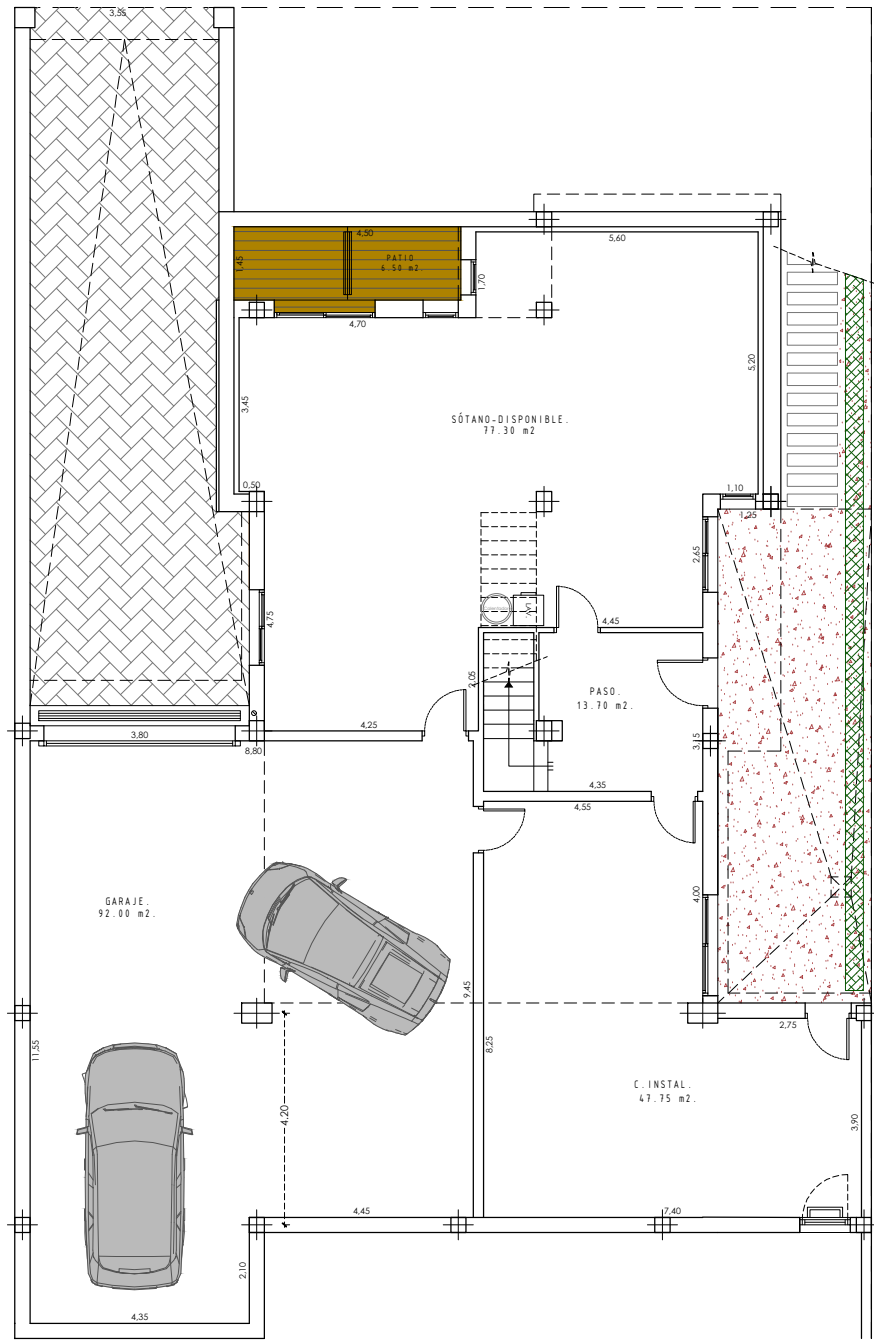

PLANTA SÓTANO

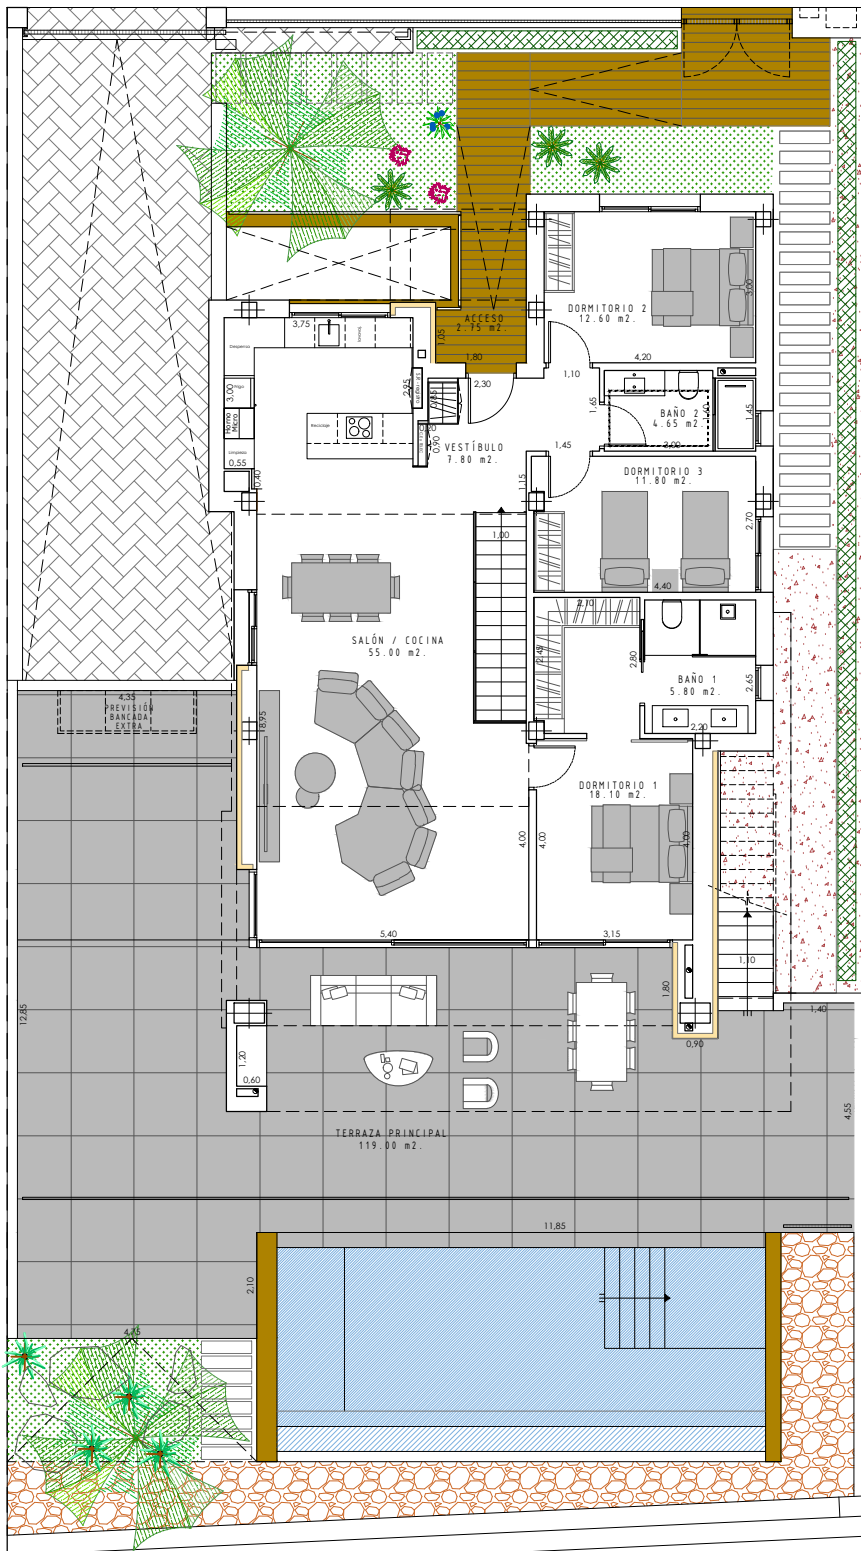

PLANTA BAJA

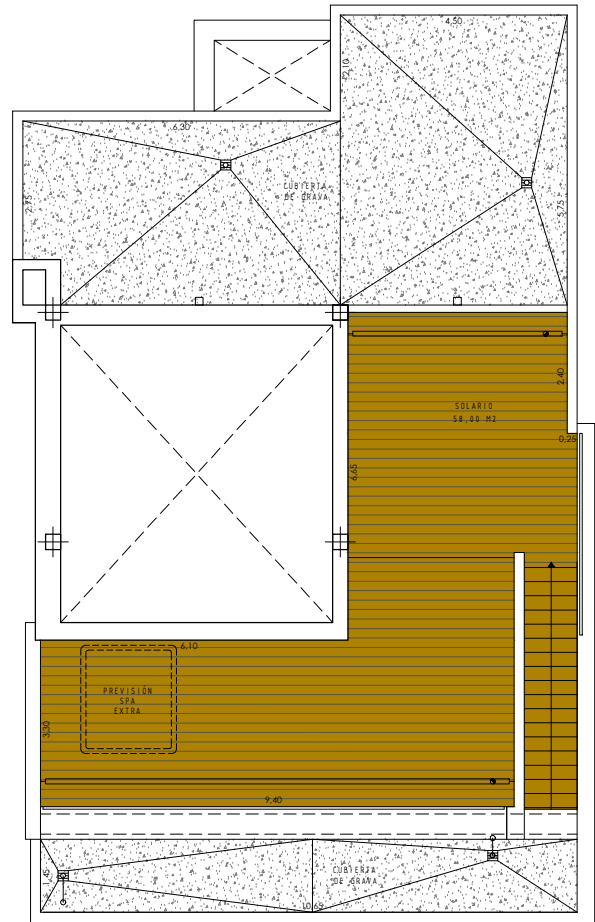

PLANTA CUBIERTA

LA FINCA - R13 - F8
DISTRIBUCIÓN

2026-04-30	
SUPERFICIE ÚTIL VIVIENDA	115,75
SUPERFICIE ÚTIL TERRAZAS	121,75
SUPERFICIE ÚTIL SOLARIO	58,00
SUPERFICIE ÚTIL SÓTANO-GARAJE	230,75
SUPERFICIE ÚTIL PATIO SÓTANO	6,50
SUPERF. CONSTRUIDA VIVIENDA	139,41
SUPERF. CONSTRUIDA SÓTANO-GARAJE	262,10
TOTAL SUPERFICIE CONSTRUIDA	401,51

