


El presente plano comercial, que incluye una parte gráfica y datos relativos a las superficies, puede ser objeto de modificaciones ordenadas por los organismos públicos competentes y/o exigencias técnicas o jurídicas, siempre y cuando estén justificados y no supongan alteraciones sustanciales. El mobiliario mostrado no está incluido y el equipamiento del inmueble será el indicado en la correspondiente memoria de calidades

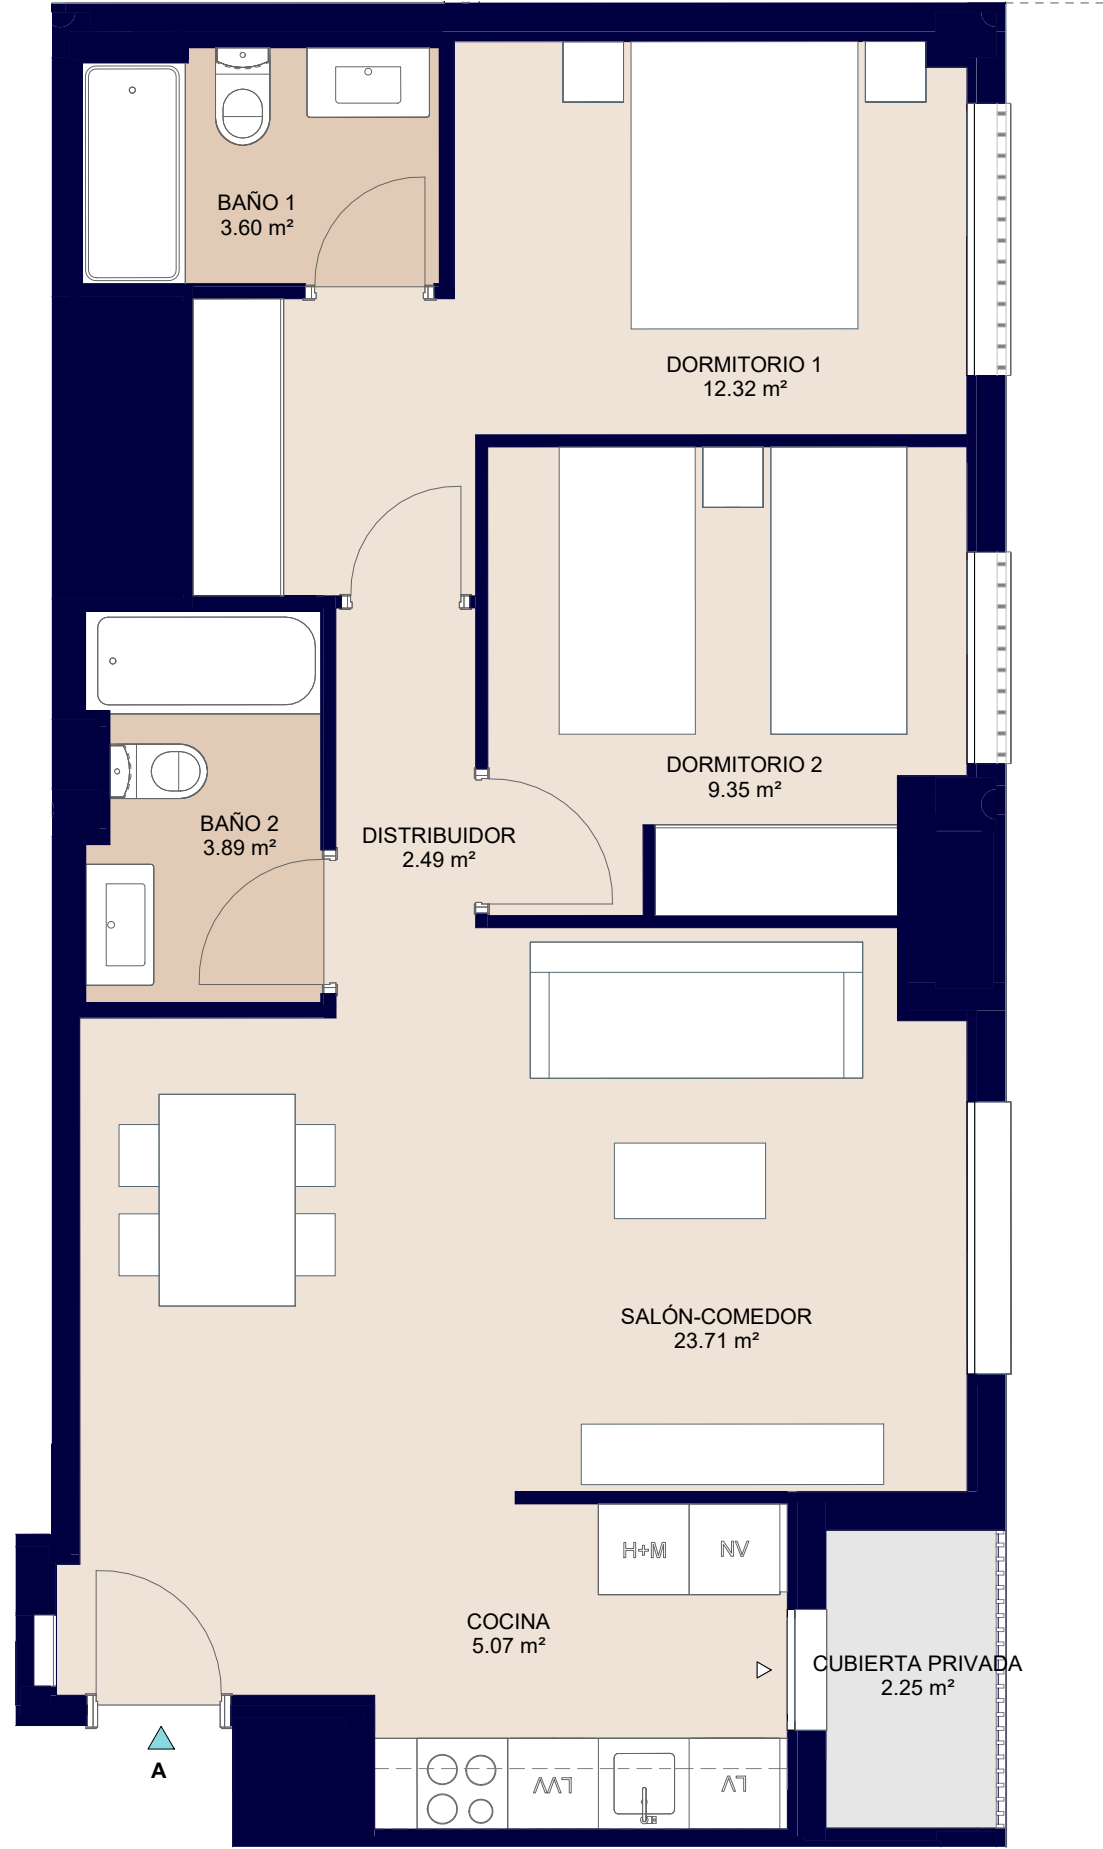

Portal 4. P00 - A



Superficies:		Vivienda 2d
Superficie útil interior	60,43m²	
Superficie útil terrazas	2,25m²	
Superficie construida interior	70,99m²	
Superficie construida incluidas ZZCC	81,01m²	

