



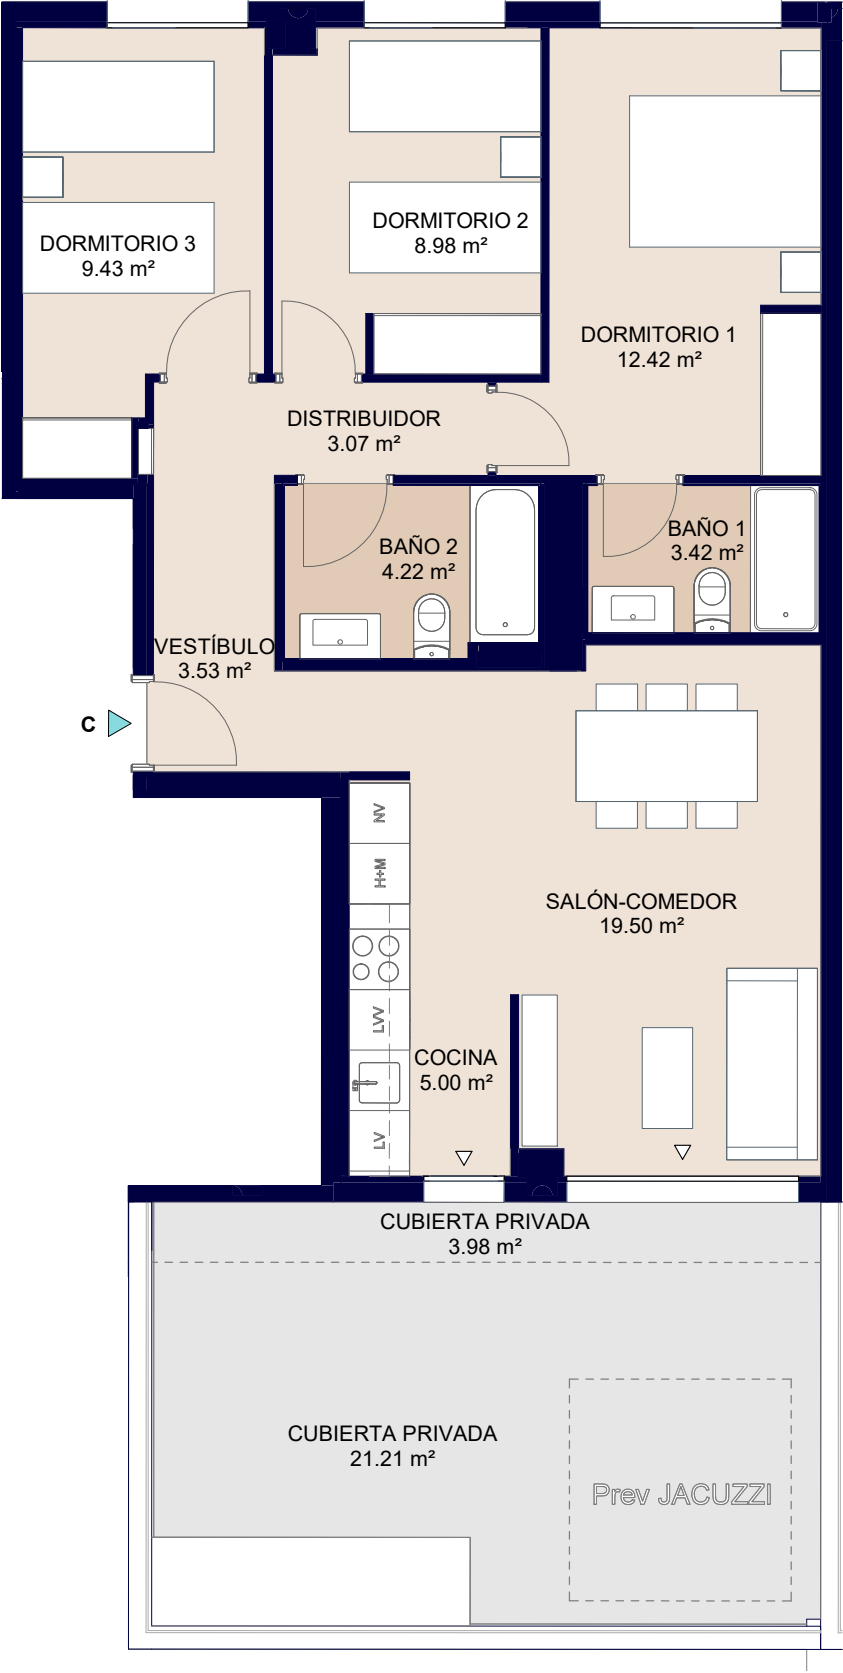

Portal 4. P00 - C

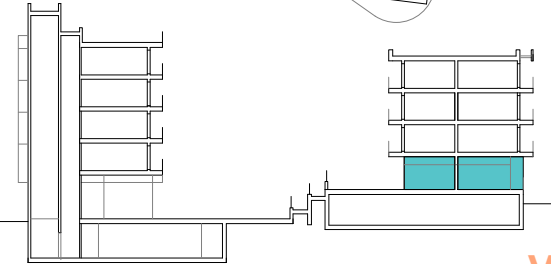

Superficies:		Vivienda 3d
Superficie útil interior	69,57m²	
Superficie útil terrazas	25,19m²	
Superficie construida interior	80,46m²	
Superficie construida incluidas ZZCC	92,00m²	



El presente plano comercial, que incluye una parte gráfica y datos relativos a las superficies, puede ser objeto de modificaciones ordenadas por los organismos públicos competentes y/o exigencias técnicas o jurídicas, siempre y cuando estén justificados y no supongan alteraciones sustanciales. El mobiliario mostrado no está incluido y el equipamiento del inmueble será el indicado en la correspondiente memoria de calidades

