



## Portal 5. P01 - B

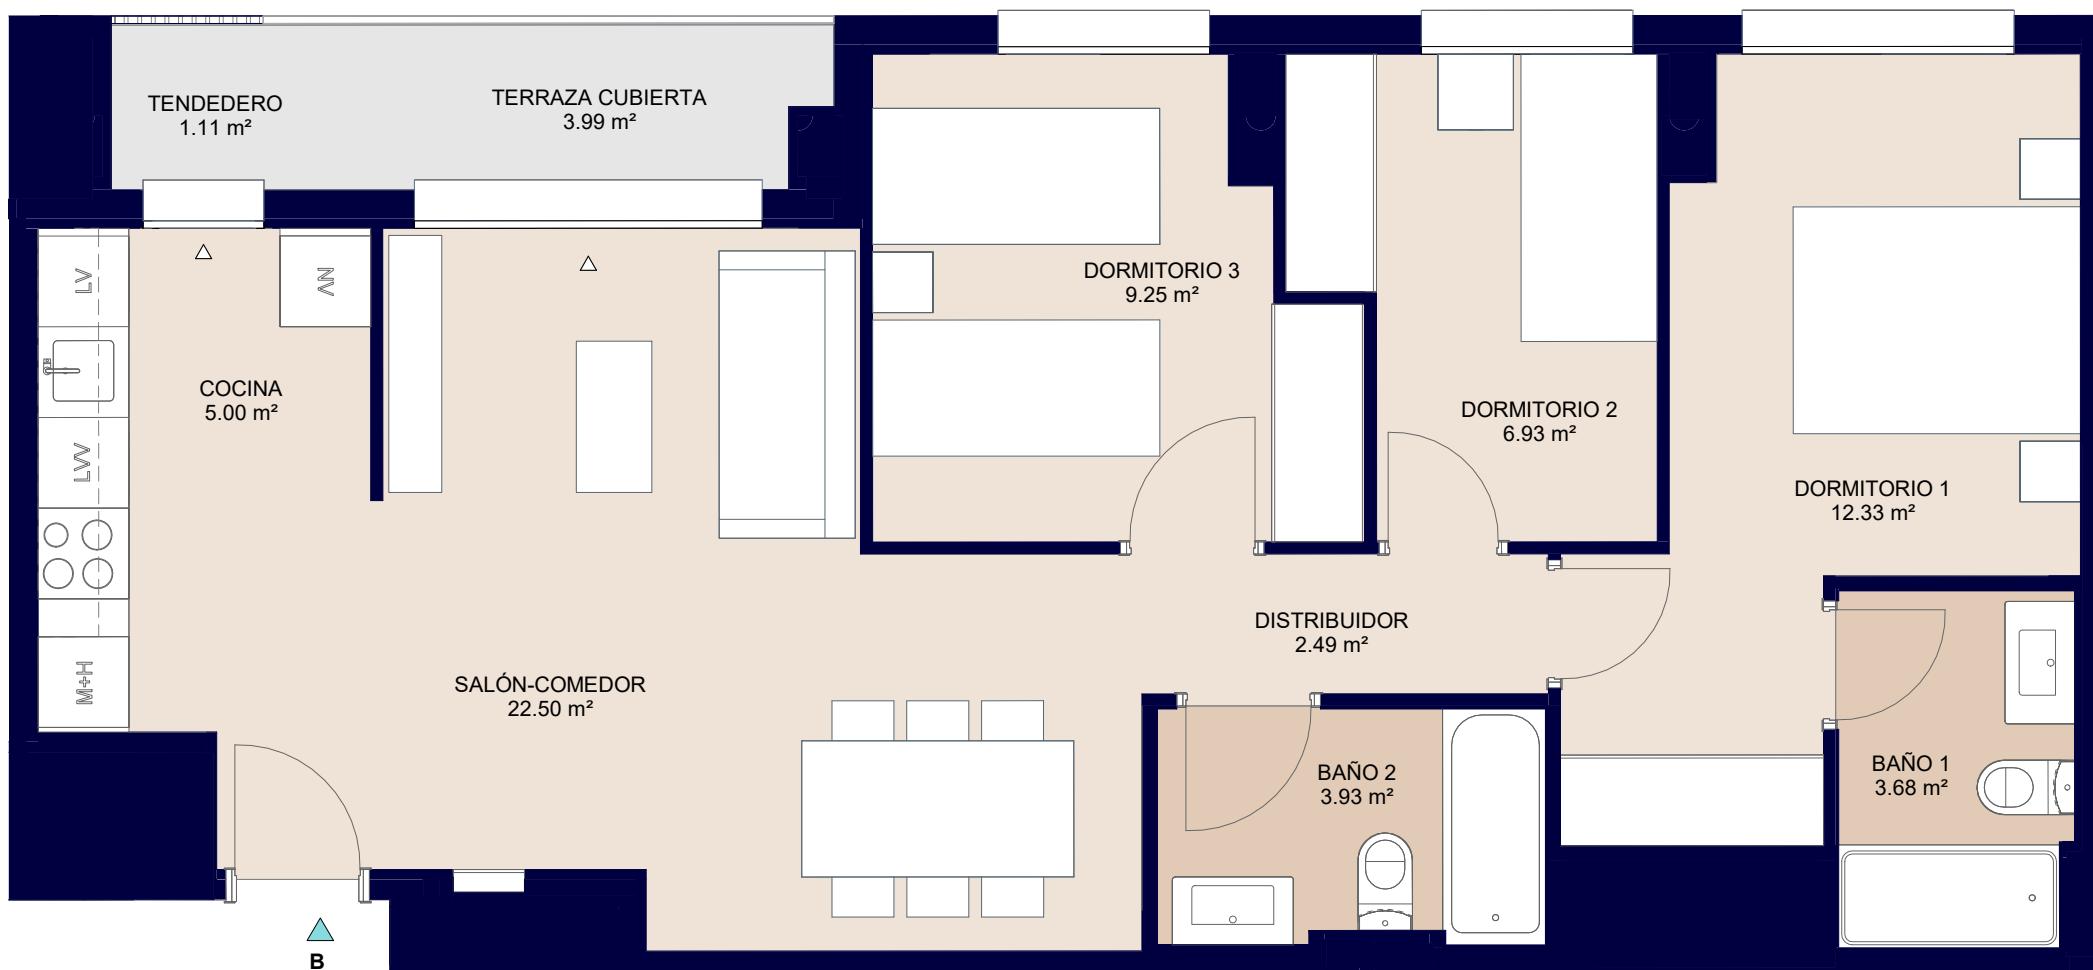

**Superficies:** **Vivienda 3d**

Superficie útil interior	66,11m <sup>2</sup>
Superficie útil terrazas	5,10m <sup>2</sup>
Superficie construida interior	77,91m <sup>2</sup>
Superficie construida incluidas ZZCC	88,87m <sup>2</sup>

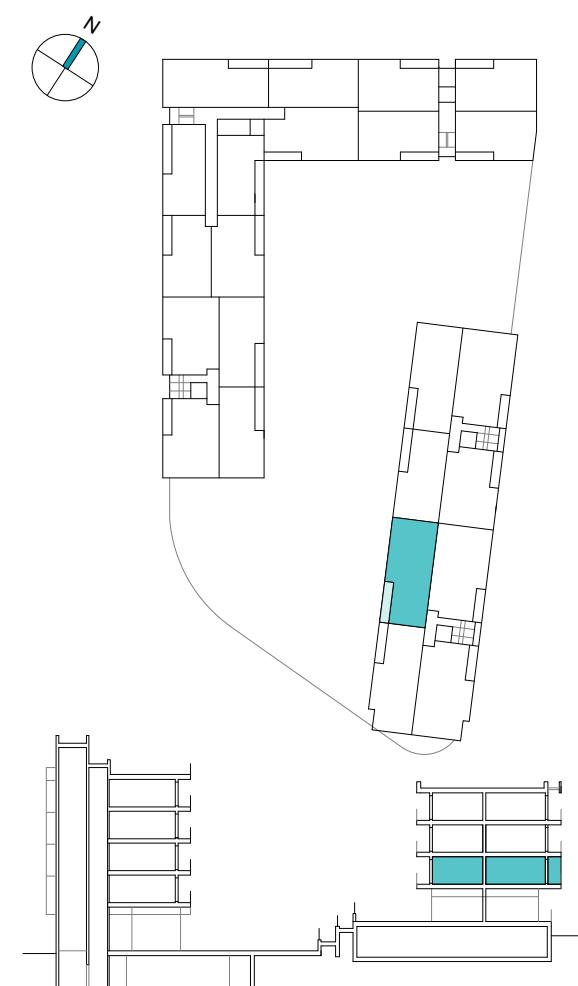

El presente plano comercial, que incluye una parte gráfica y datos relativos a las superficies, puede ser objeto de modificaciones ordenadas por los organismos públicos competentes y/o exigencias técnicas o jurídicas, siempre y cuando estén justificados y no supongan alteraciones sustanciales. El mobiliario mostrado no está incluido y el equipamiento del inmueble será el indicado en la correspondiente memoria de calidades.

**V06**