



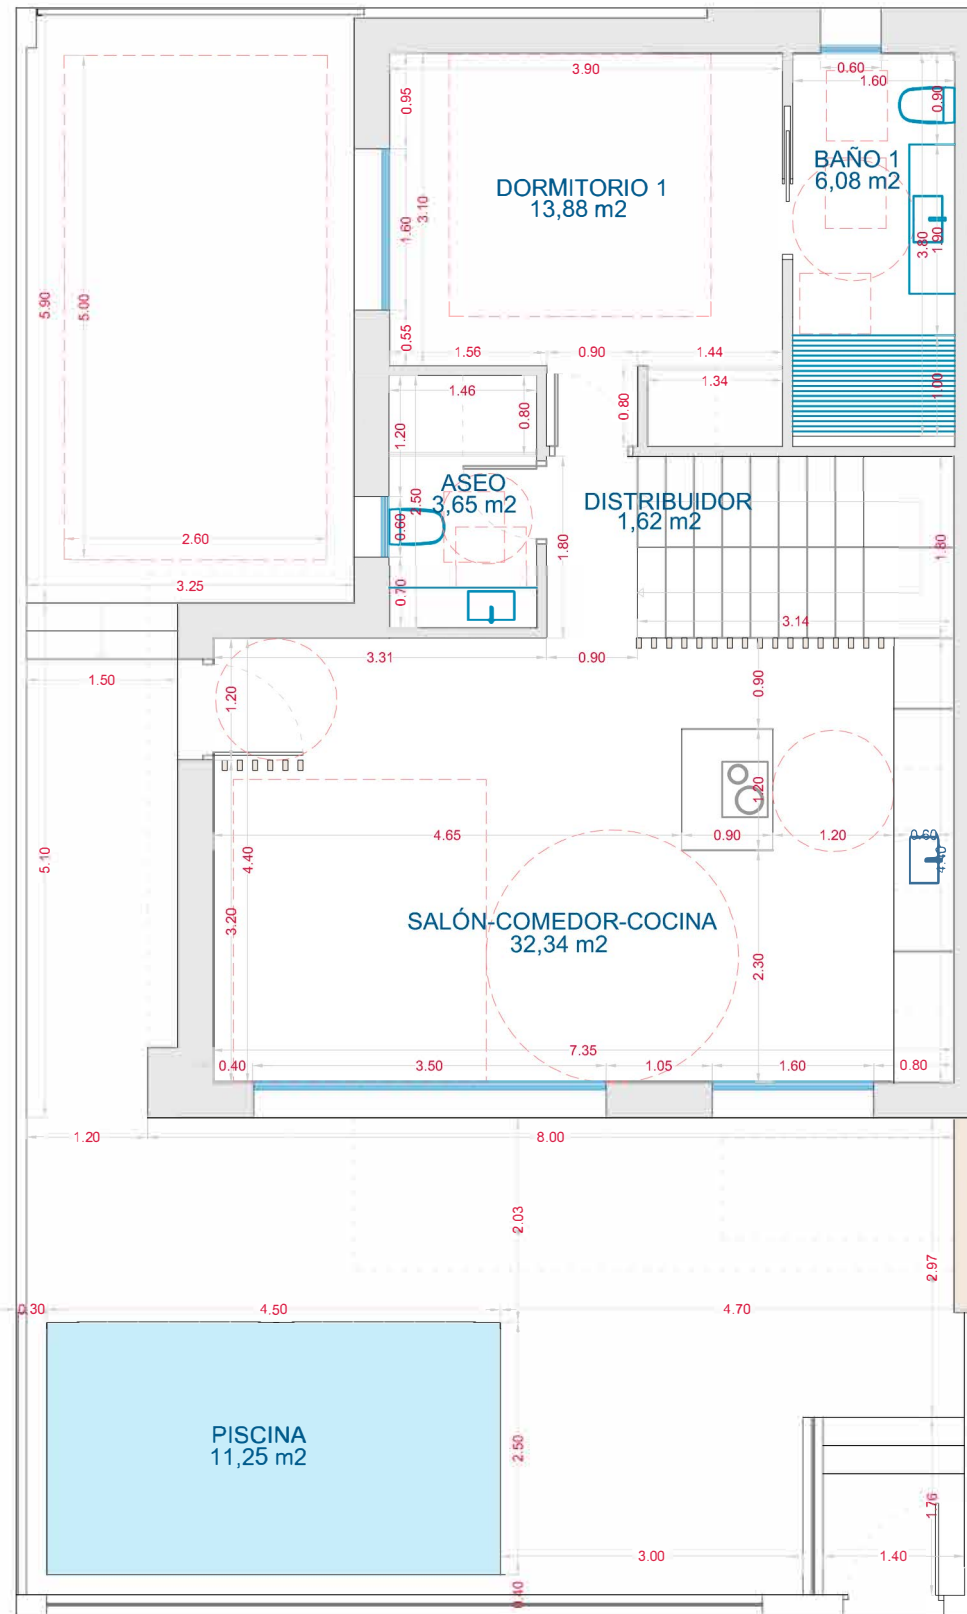

PLANTA BAJA

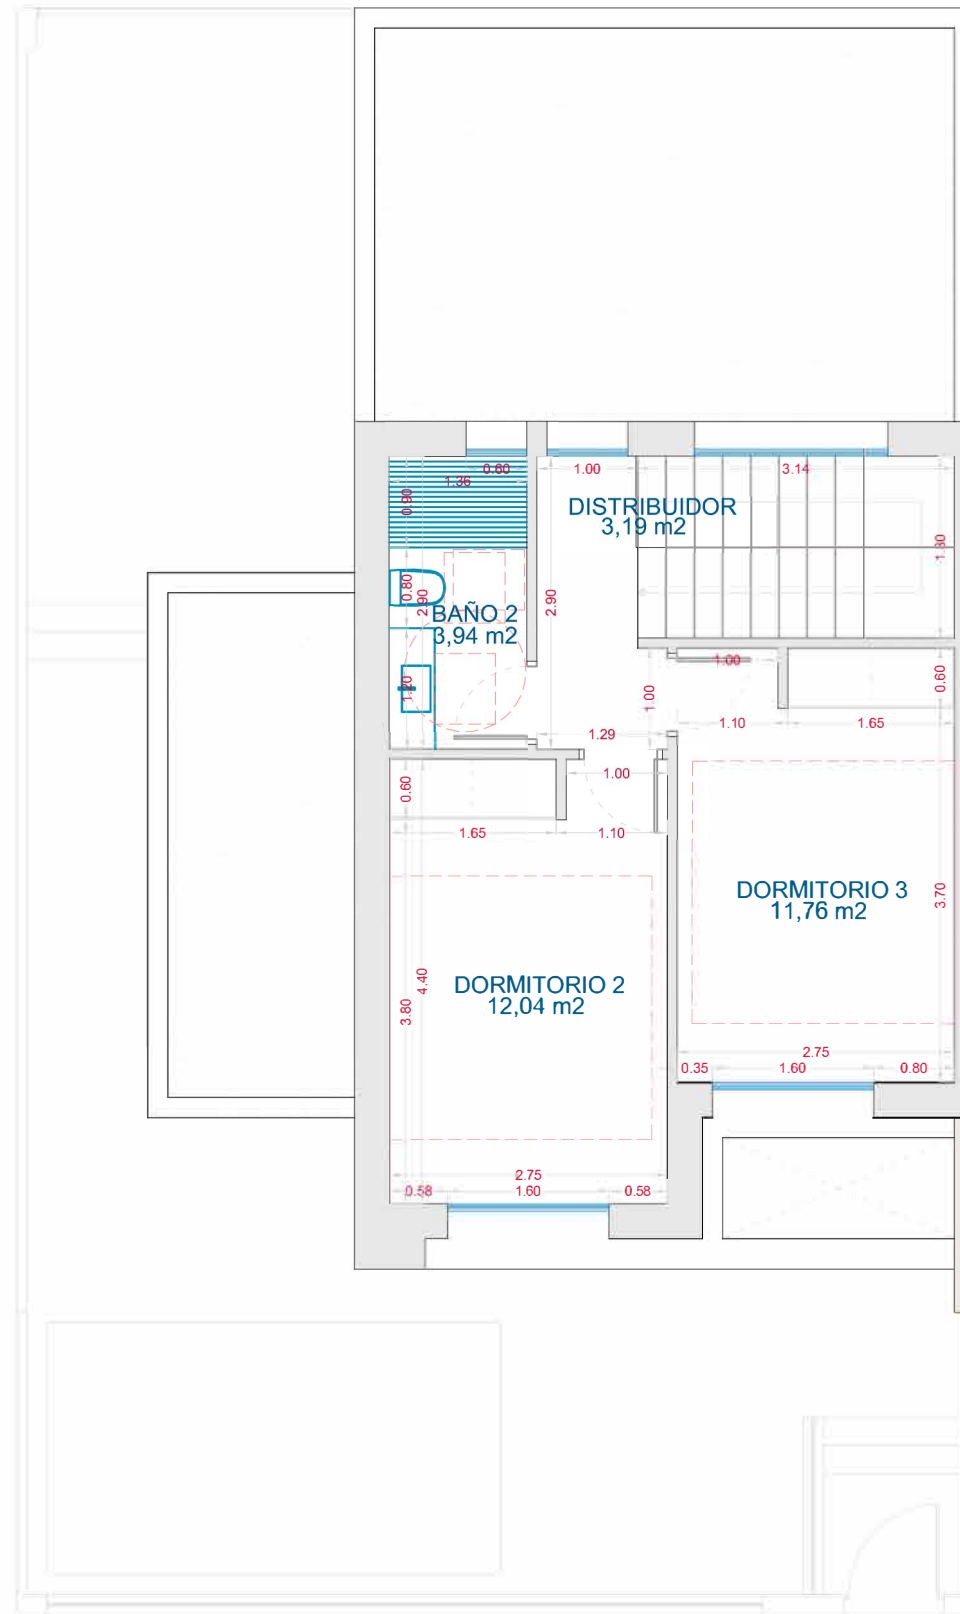

PLANTA PISO



PROYECTO BASICO Y EJECUCION DE:
OCHO VIVIENDAS UNIFAMILIARES
Y PISCINAS PRIVADAS

PLANO DE:
VIVIENDA TIPO
COTAS Y SUPERFICIES

FECHA:
SEPT-2024

ESCALA: PLANO N°:
1/75 04