




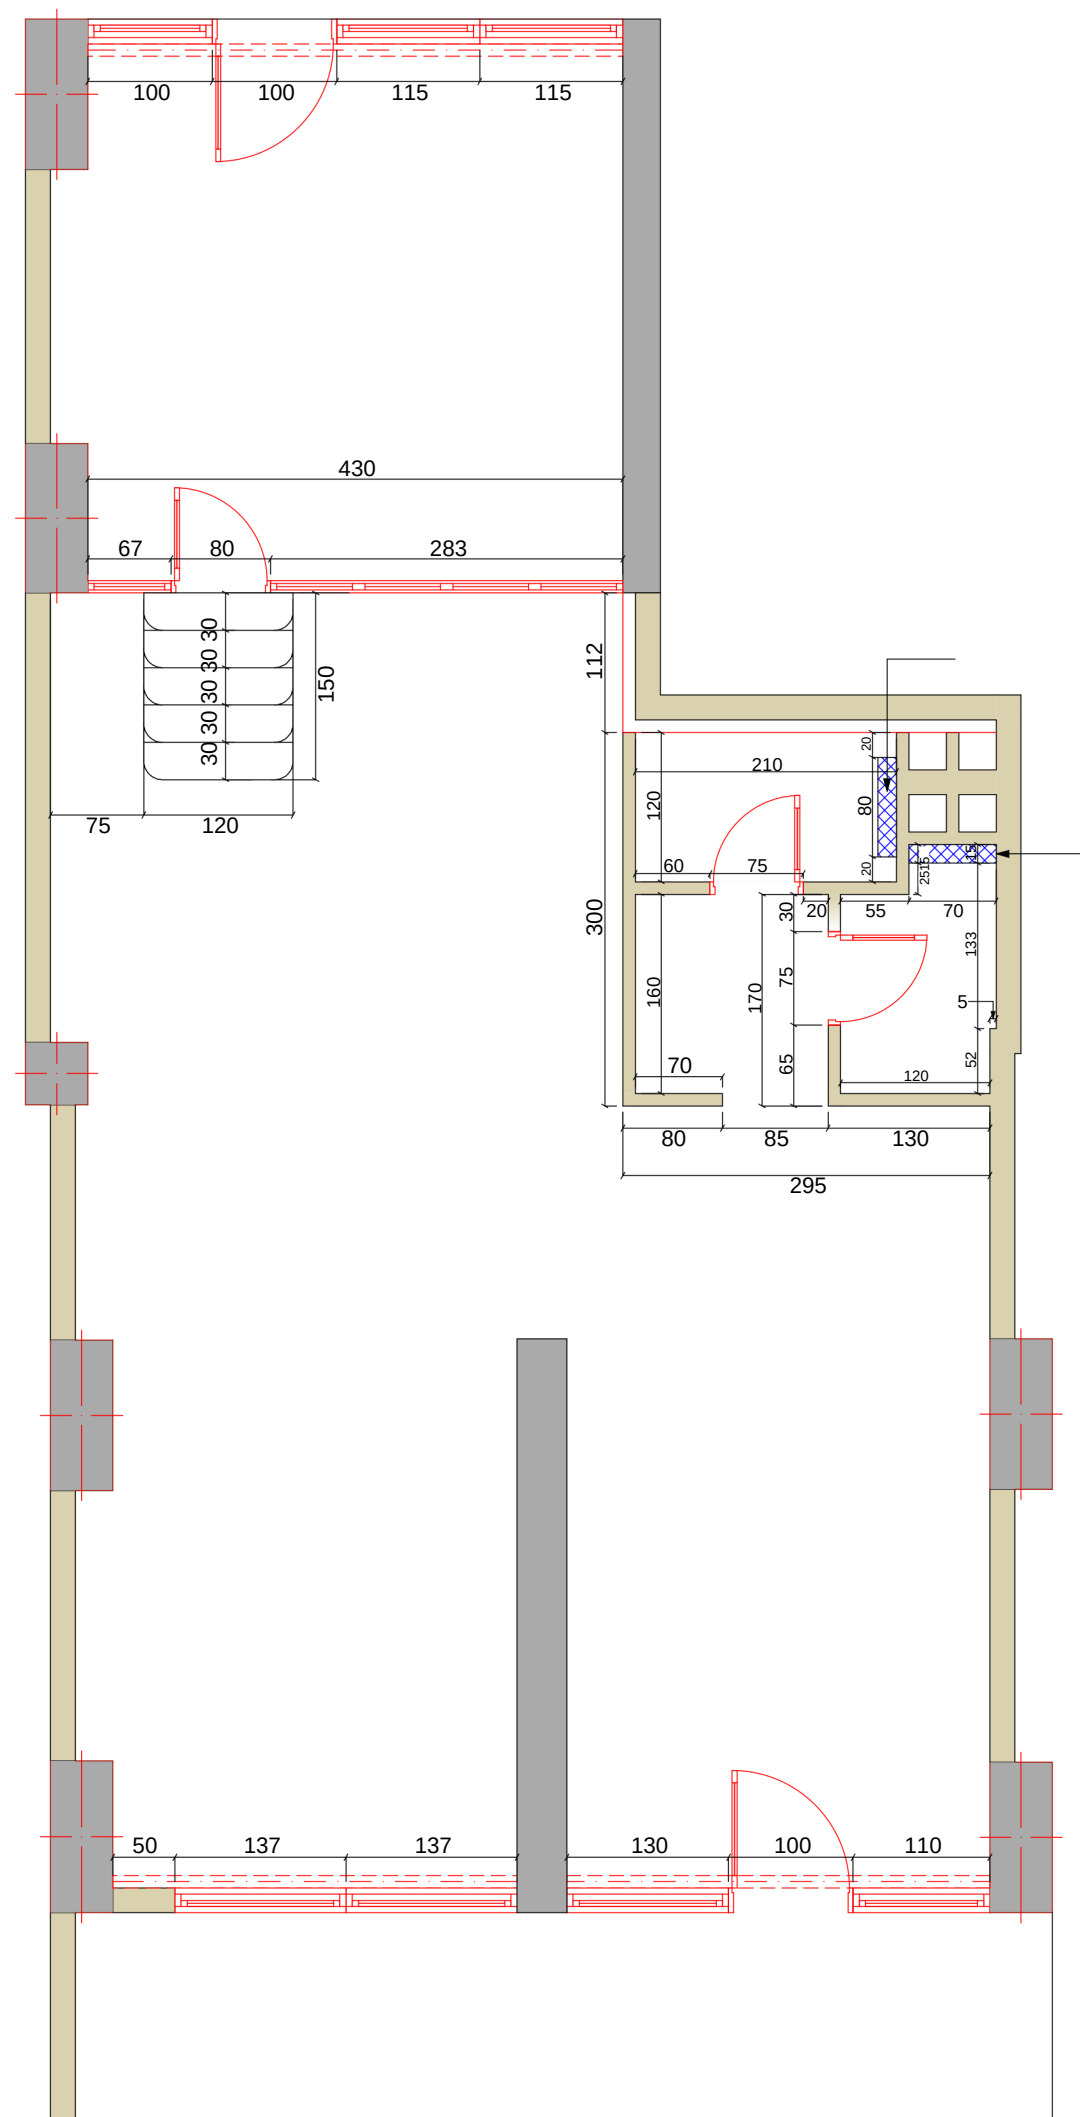


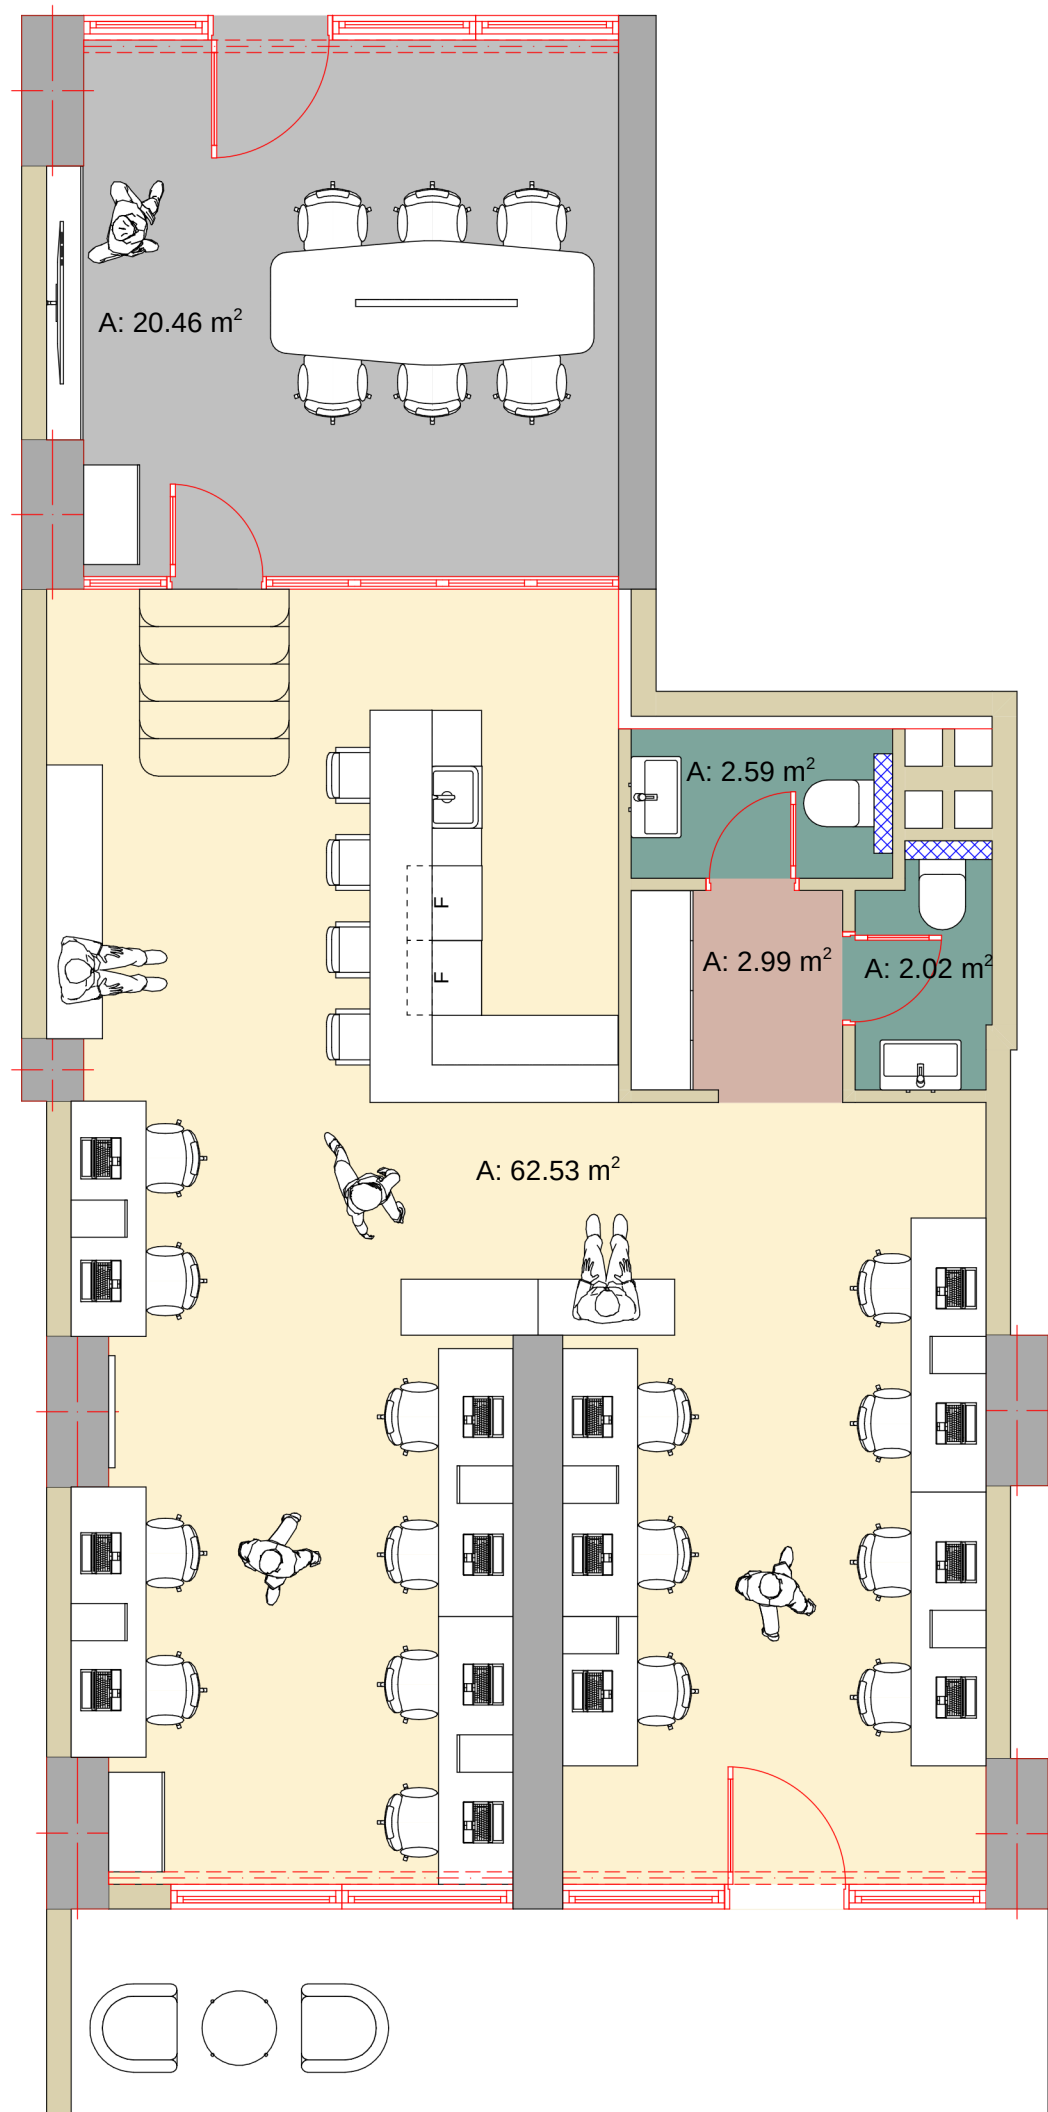

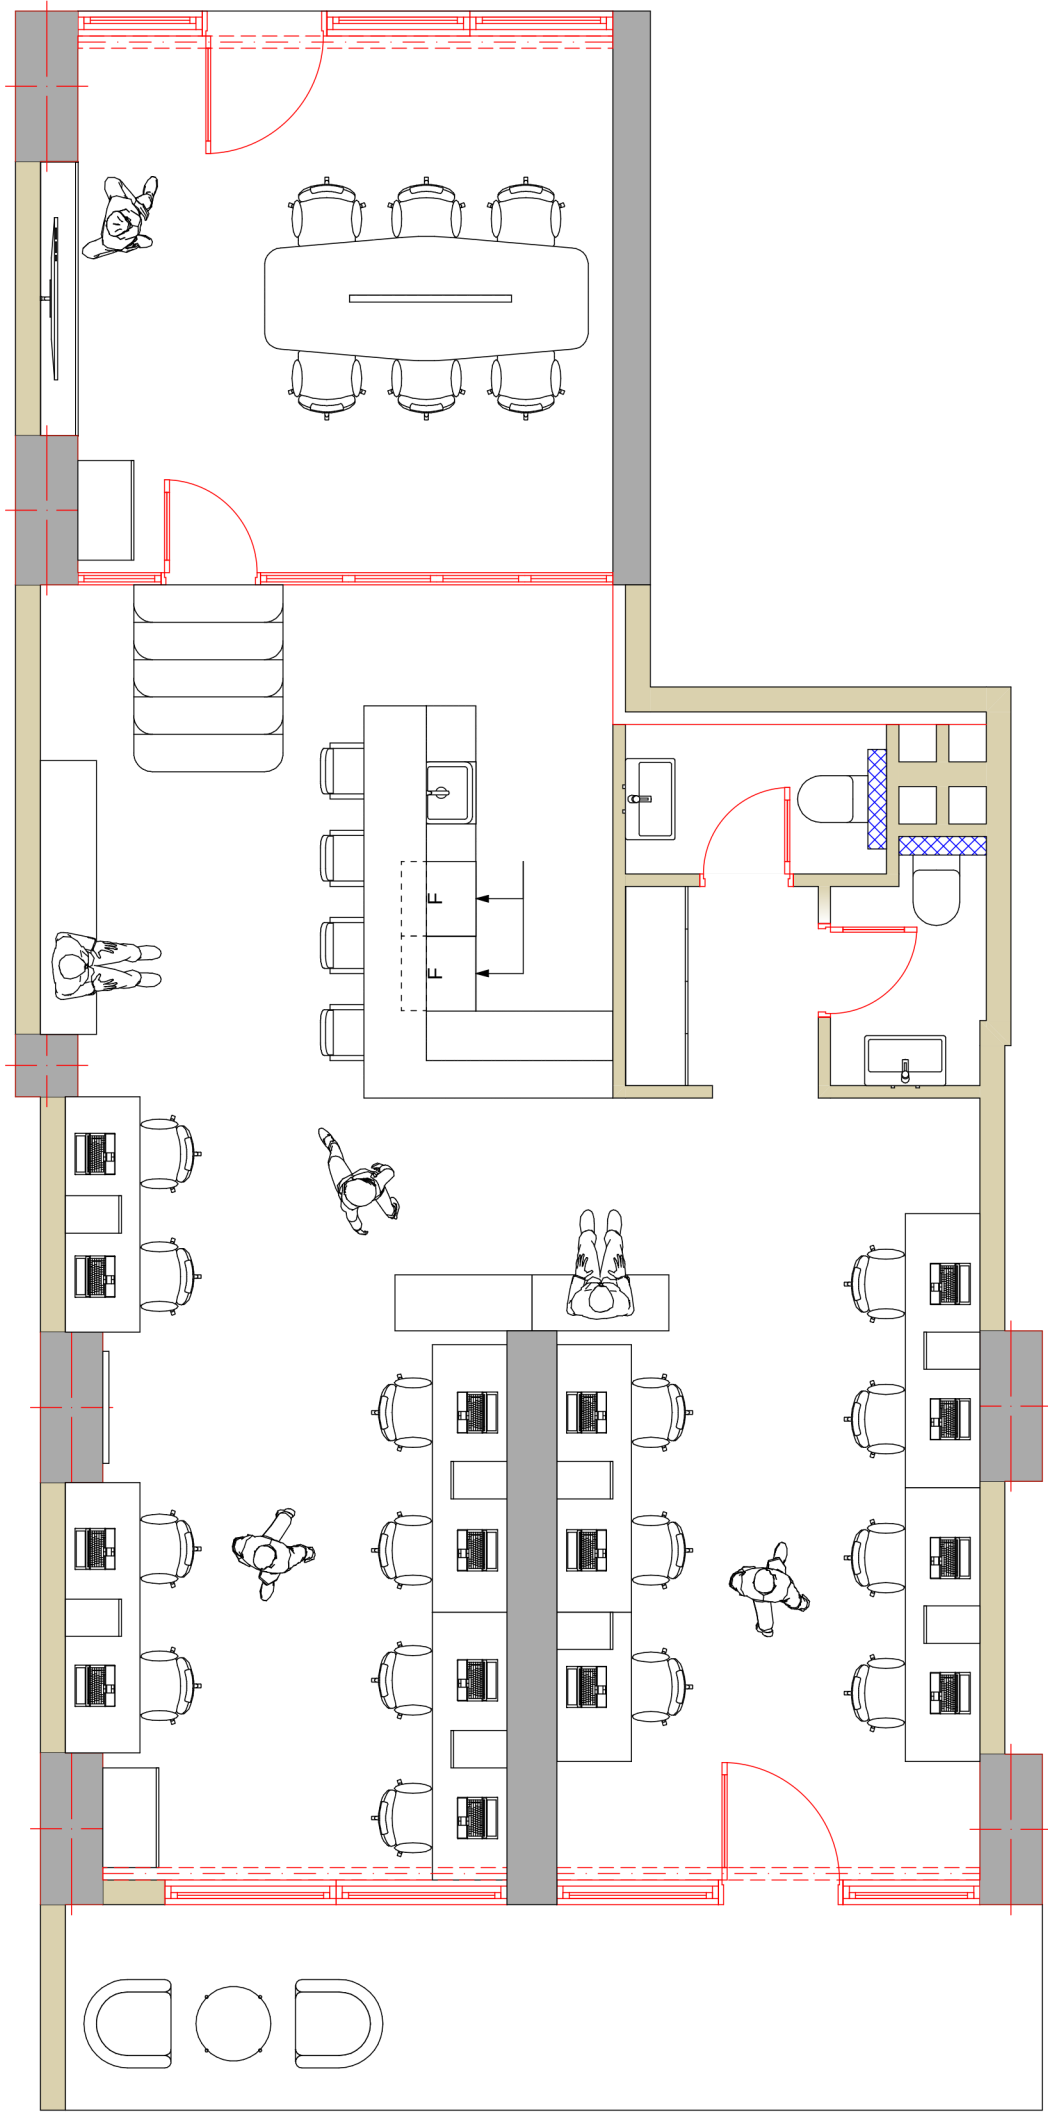


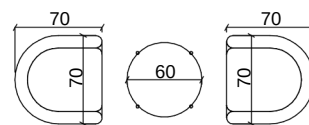

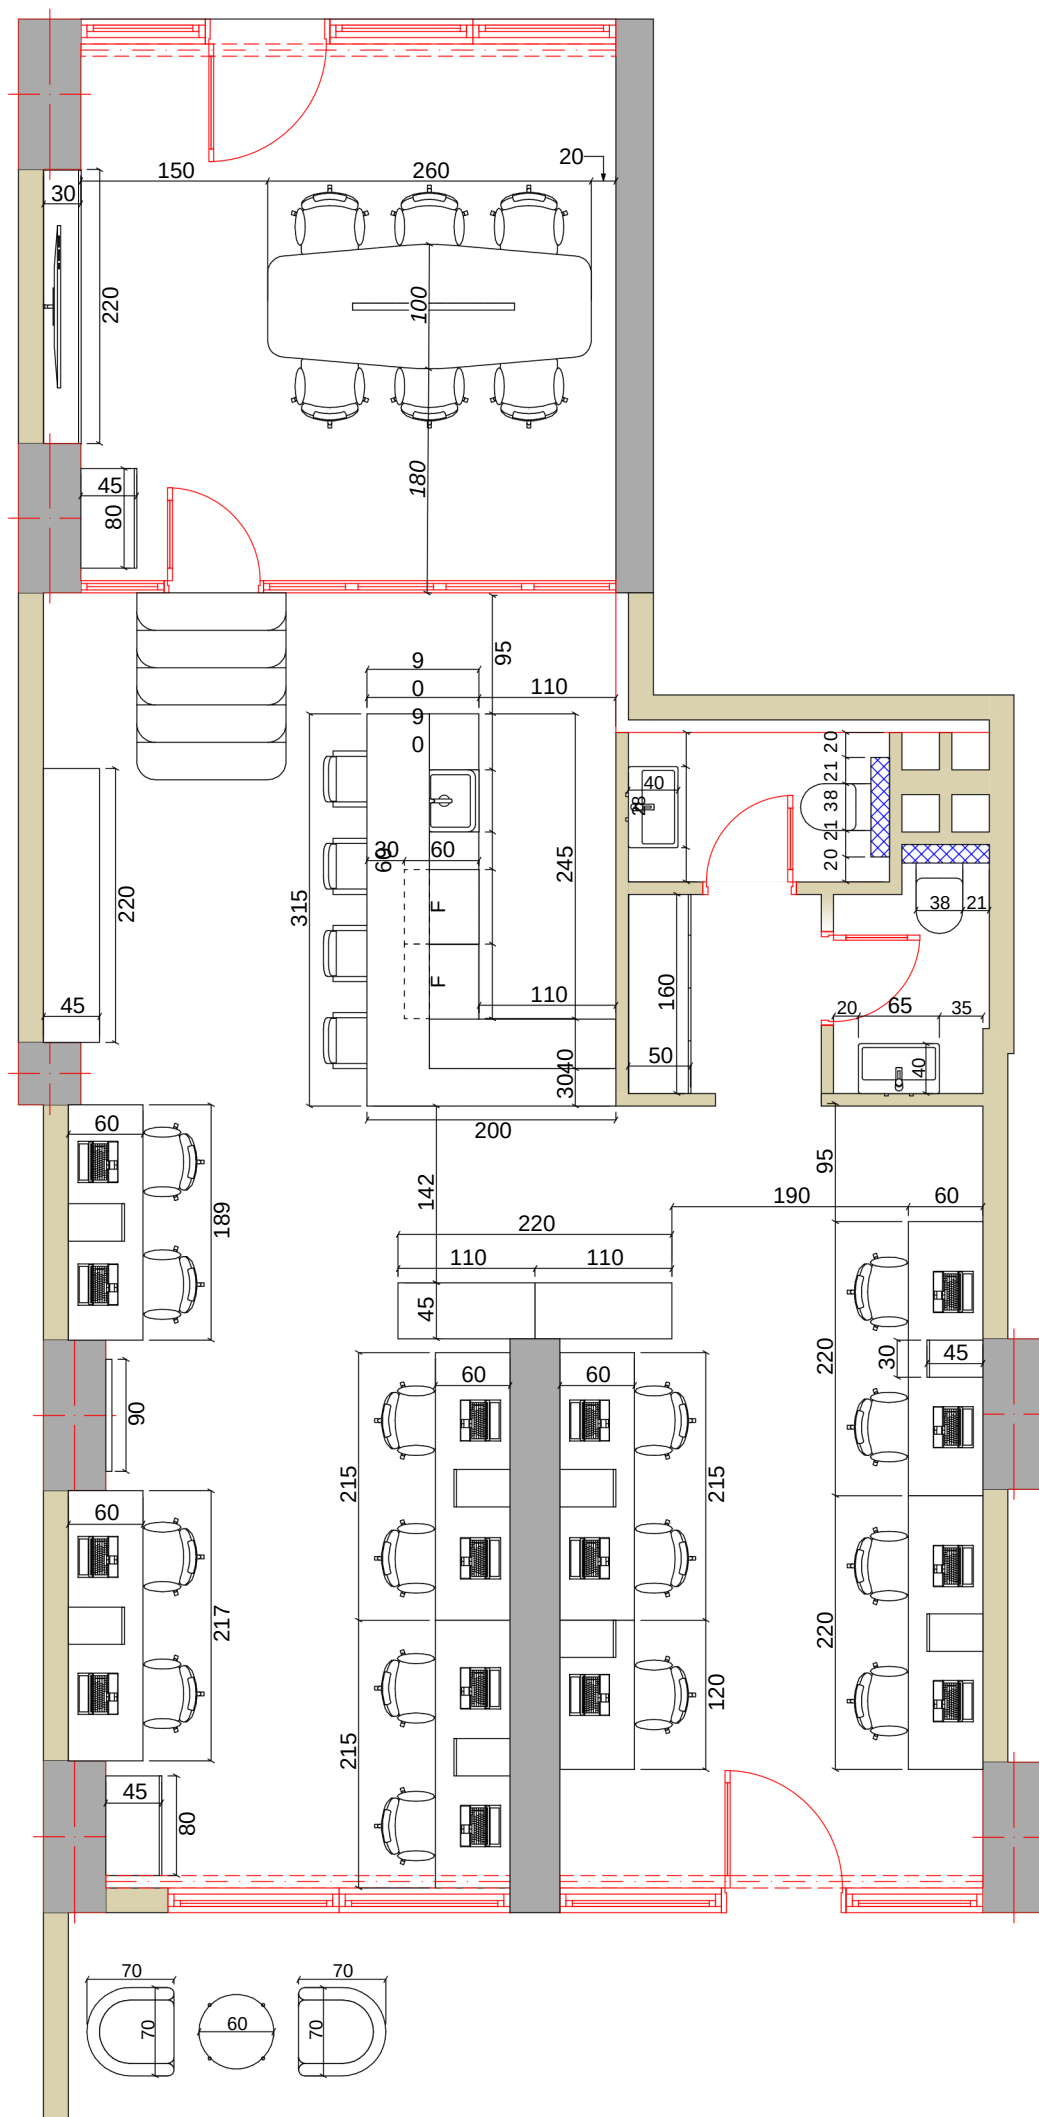


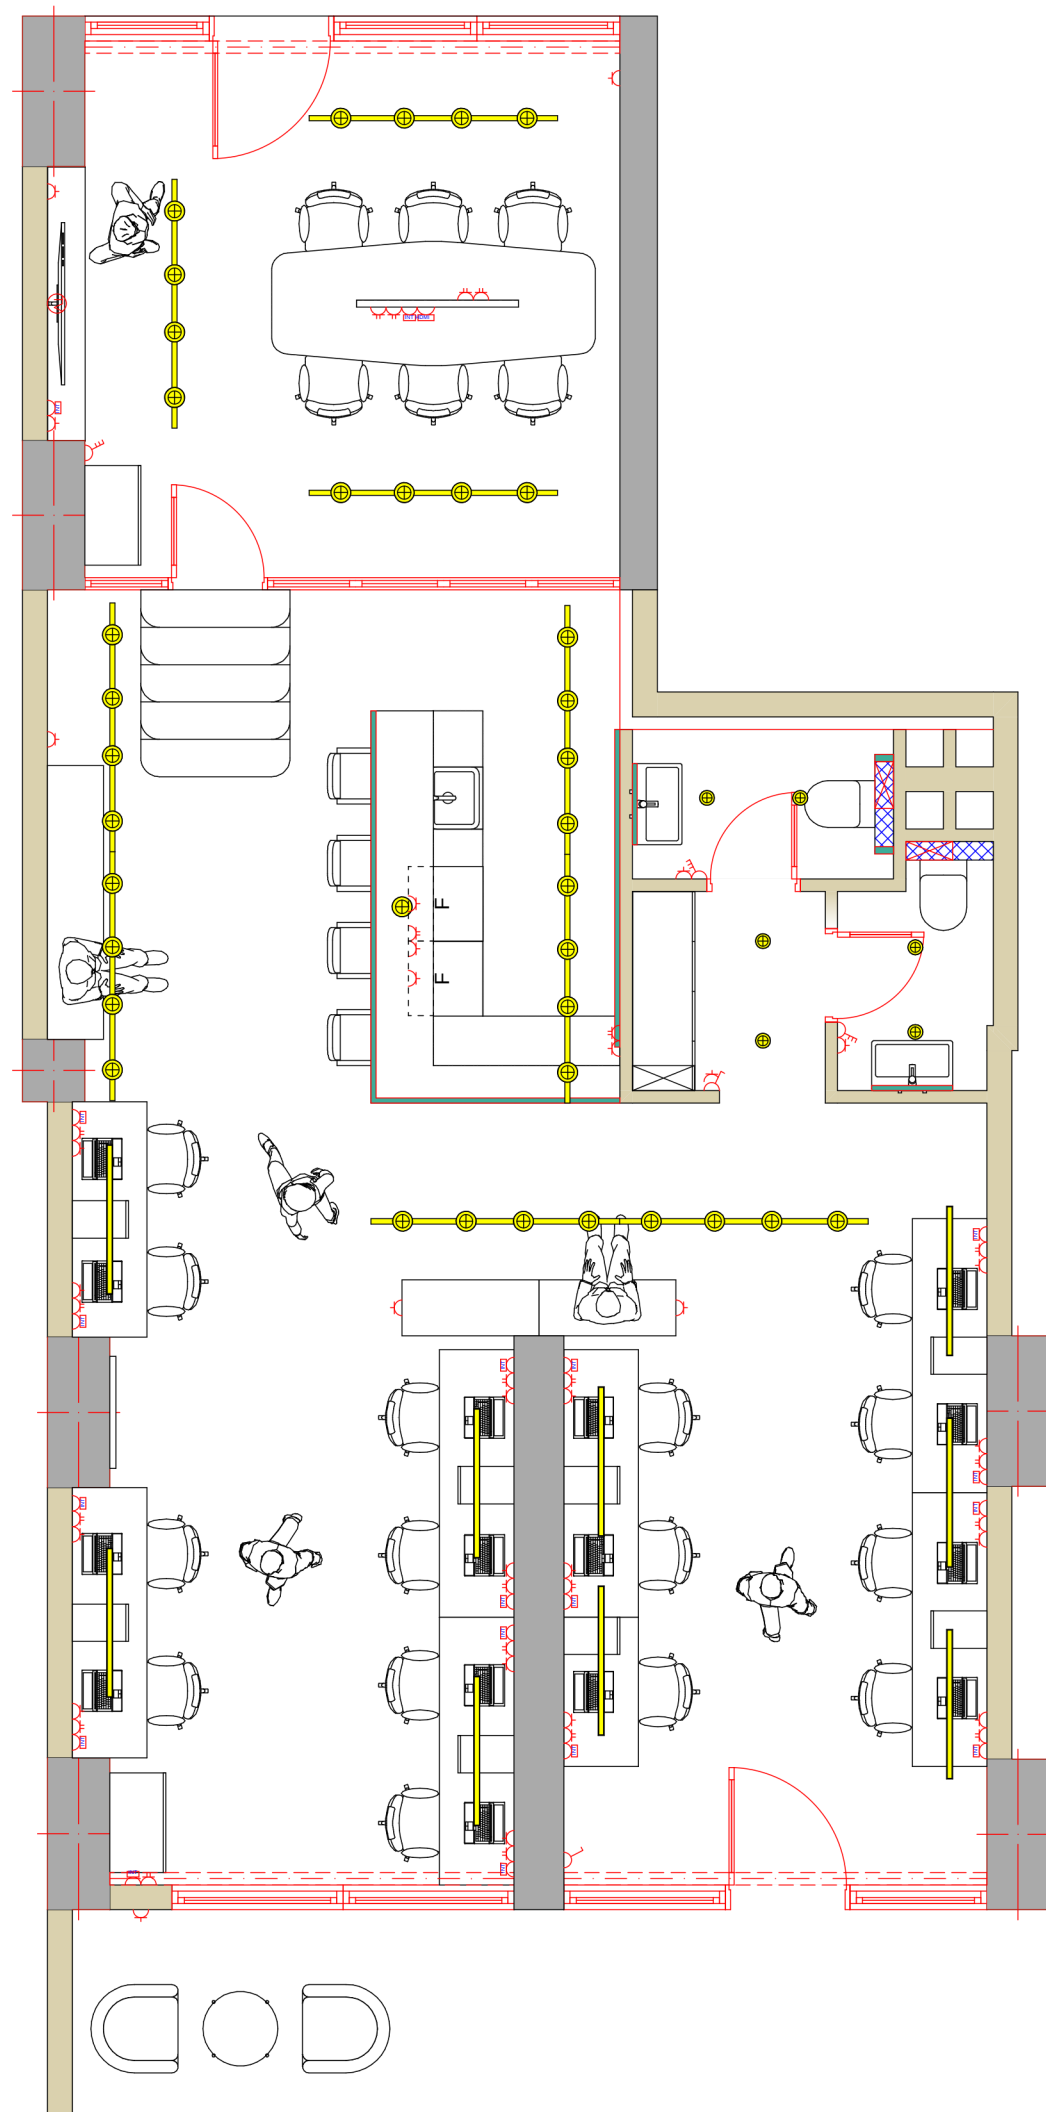


- წერტილოვანი განათება
- ფარული ნათება
- ჭალი
- რელსის ტიპის ნათება
- ჩამრთველი H=90 cm
- ჩამრთველი 2-იანი H=90 cm
- ჩამრთველი 3-იანი H=90cm
- რობეტი 1-იანი დამიწებით H=25 cm
- რობეტი 2-იანი დამიწებით H=25cm
- ინტერნეტის რობეტი H=25cm
- HDMI რობეტი H=25cm
- TV+ 3 რობეტი+ინტერნეტი +HDMI
- ვენტილირება

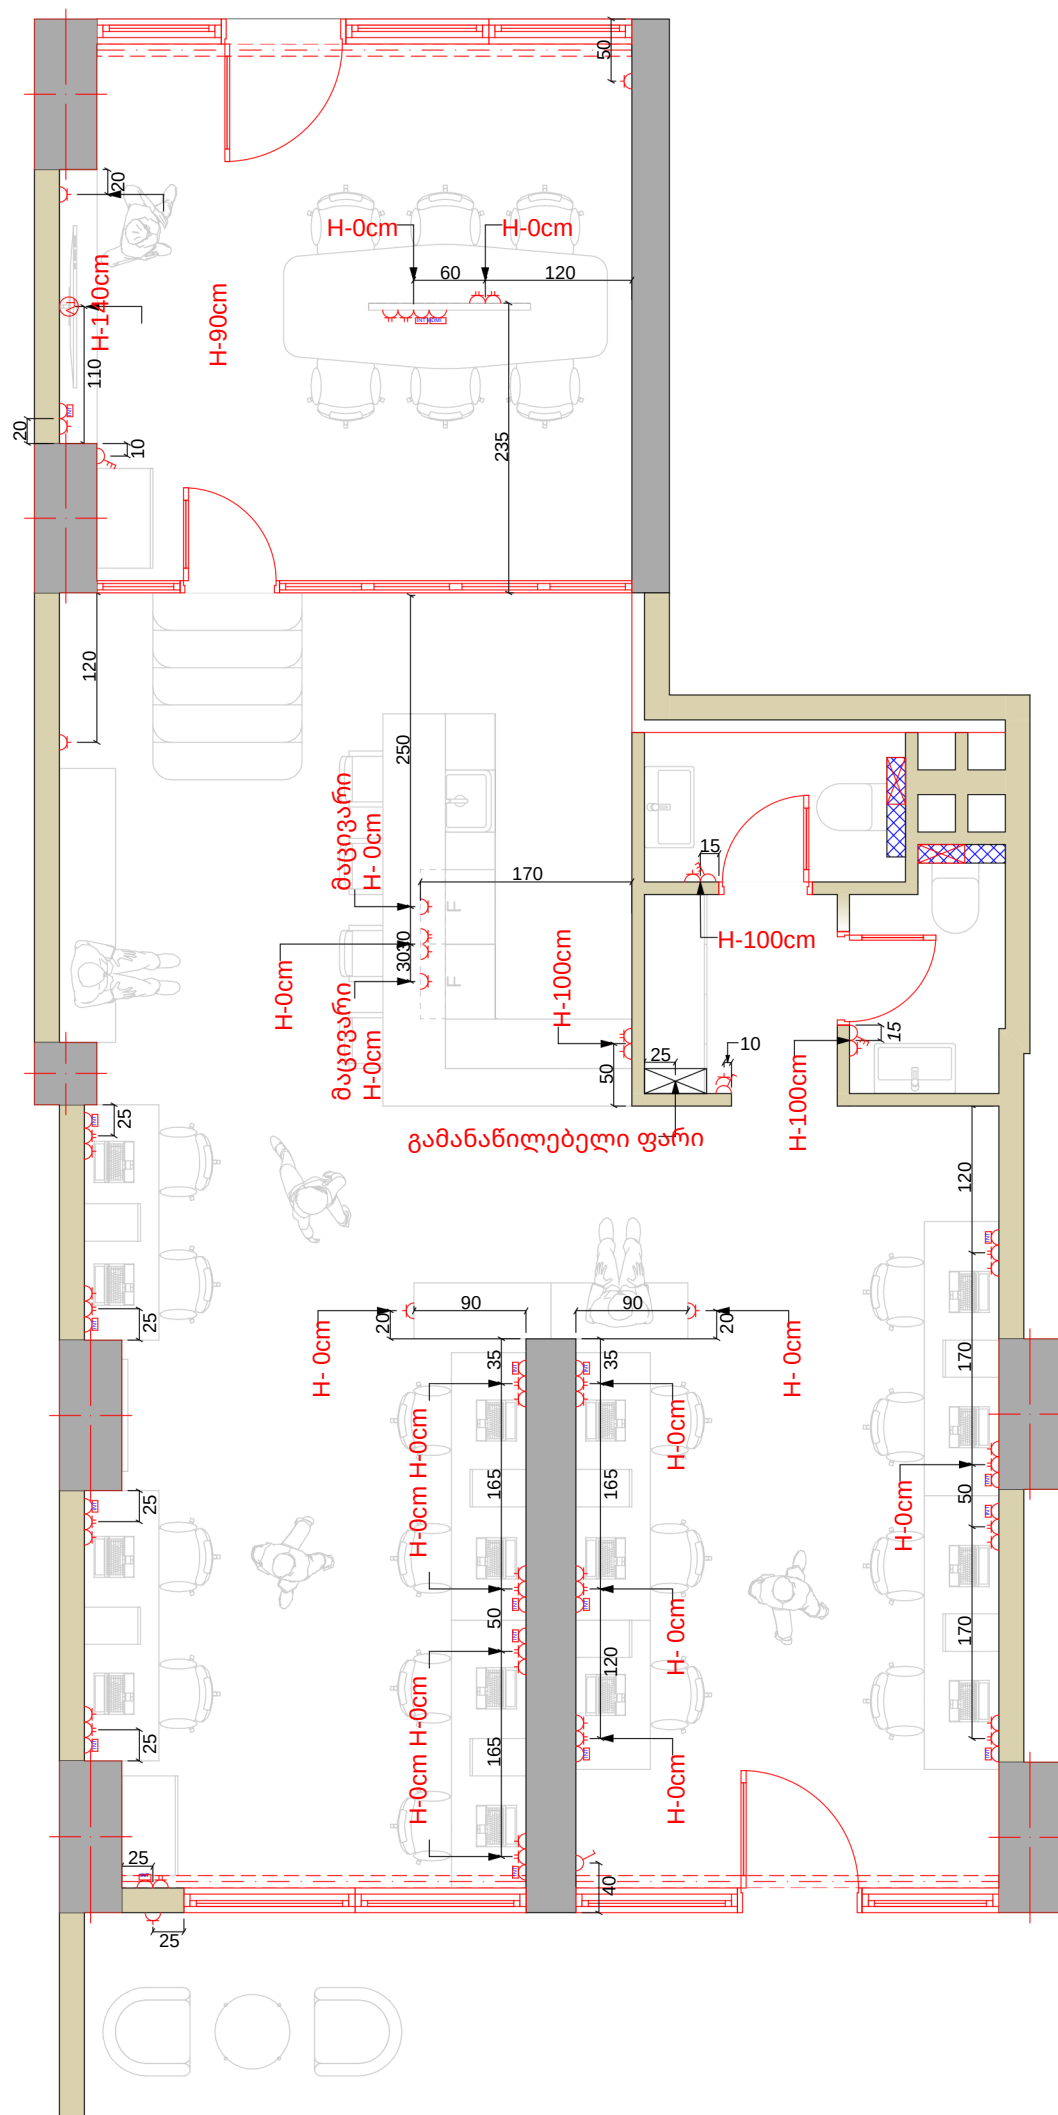


- ნერტილოვანი განათება
- ფარული ნათება
- ჭალი
- რელსის ტიპის ნათება
- ჩამრთველი H=90 cm
- ჩამრთველი 2-იანი H=90 cm
- ჩამრთველი 3-იანი H=90cm
- რობეტი 1-იანი დამიწებით H=25 cm
- რობეტი 2-იანი დამიწებით H=25cm
- ინტერნეტის რობეტი H=25cm
- HDMI რობეტი H=25cm
- TV+ 3 რობეტი+ინტერნეტი +HDMI
- ვენტილირება

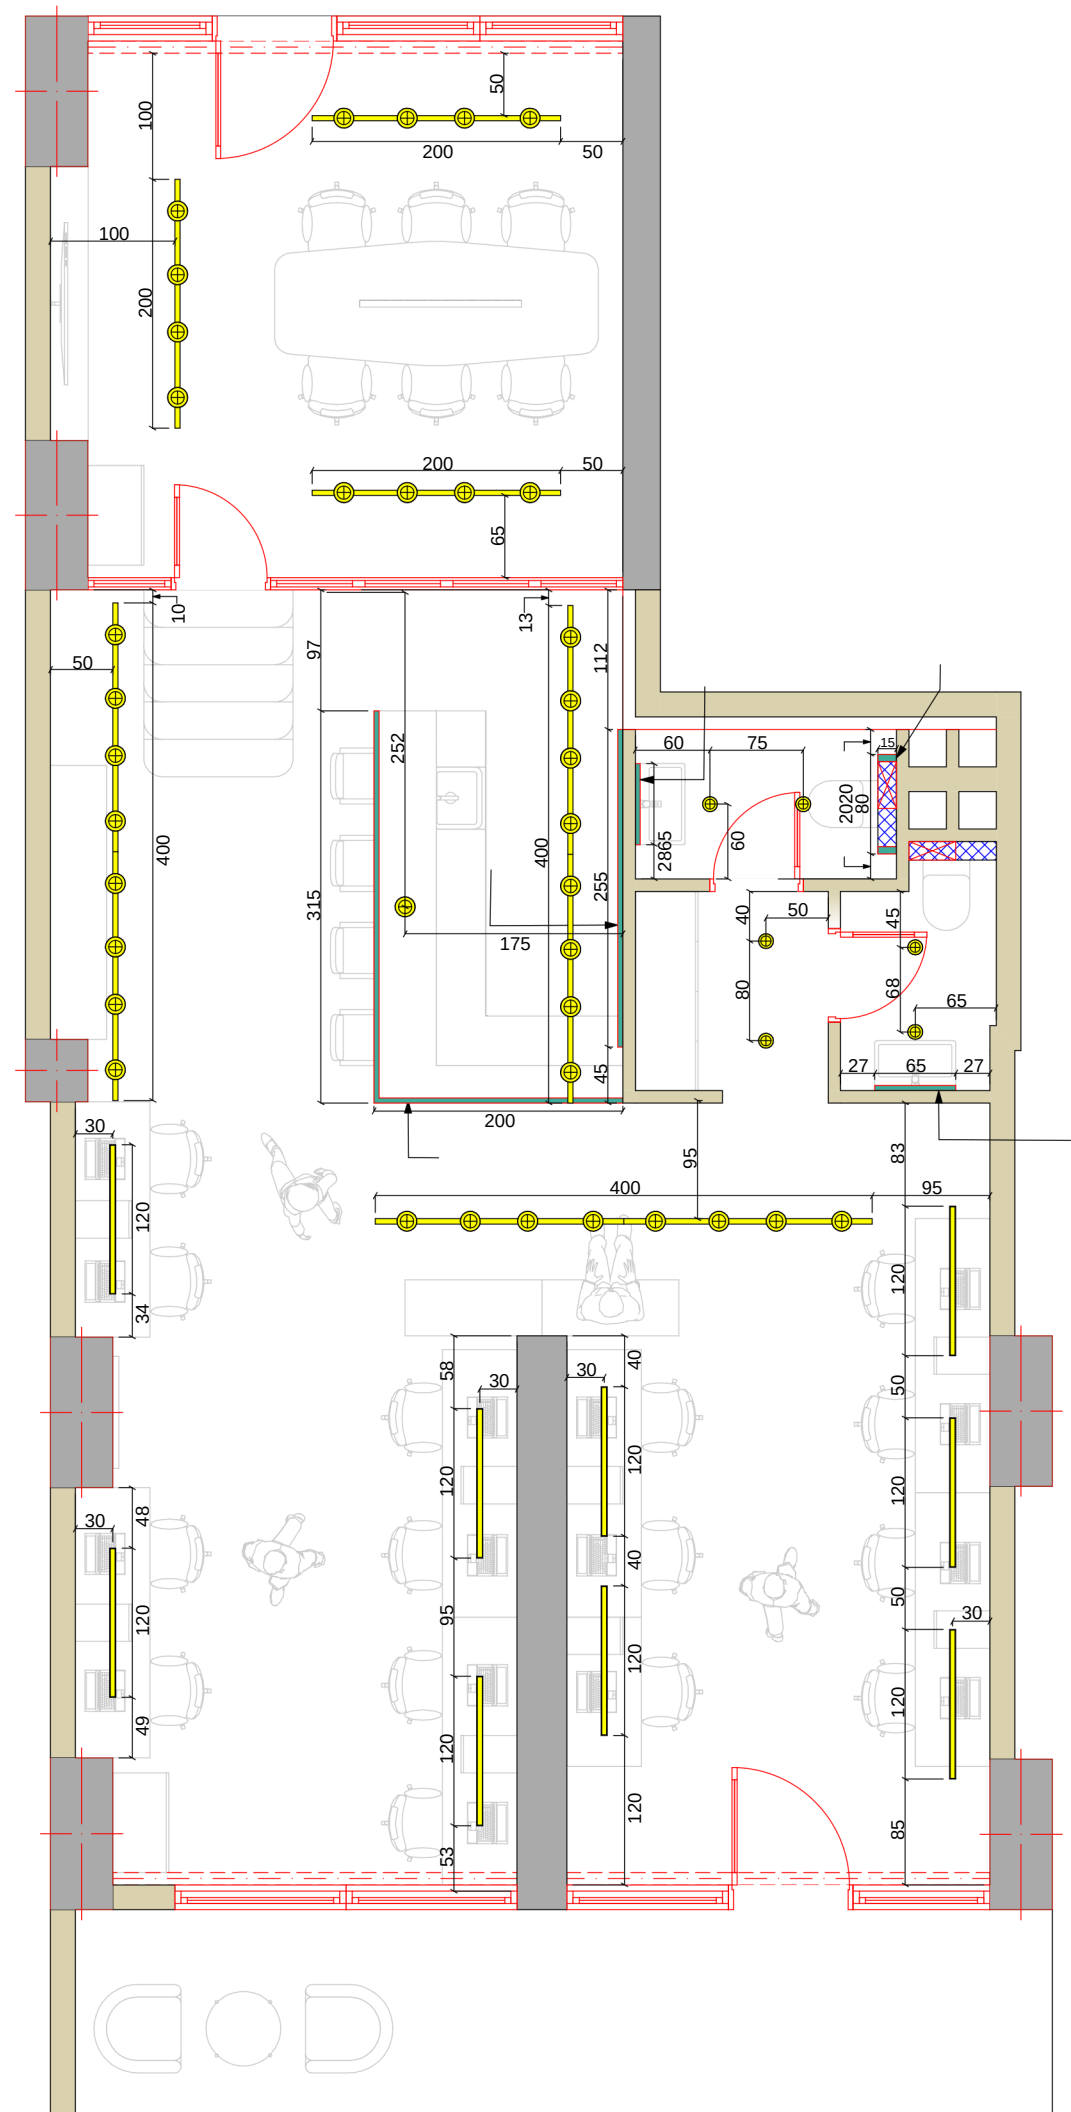

- ნერტილოვანი განათება
- ფარული ნათება
- ჭალი
- რელსის ტიპის ნათება
- ჩამრთველი H=90 cm
- ჩამრთველი 2-იანი H=90 cm
- ჩამრთველი 3-იანი H=90cm
- რობეტი 1-იანი დამიწებით H=25 cm
- რობეტი 2-იანი დამიწებით H=25cm
- ინტერნეტის რობეტი H=25cm
- HDMI რობეტი H=25cm
- TV+ 3 რობეტი+ინტერნეტი +HDMI
- ვენტილირება

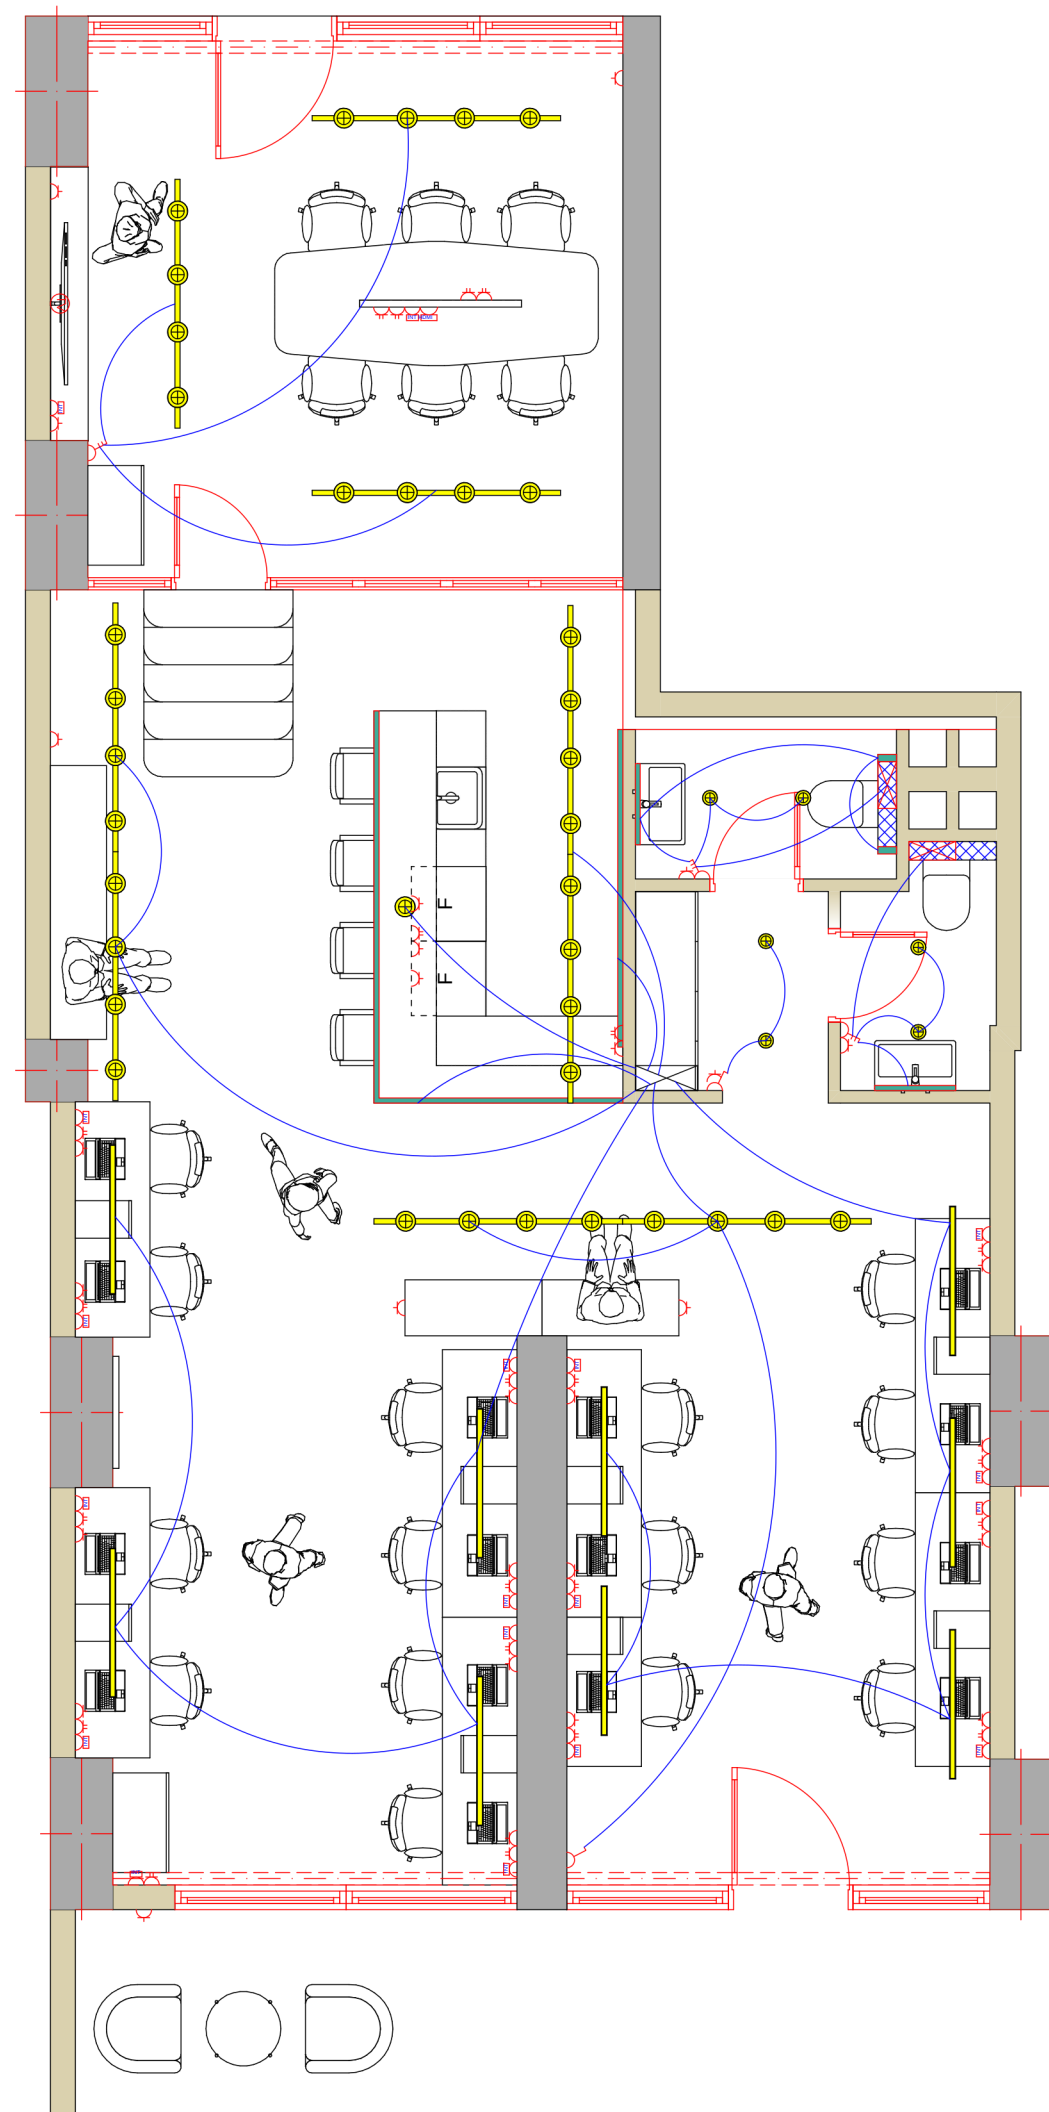

- წერტილოვანი განათება
- ფარული ნათება
- ჭალი
- რელსის ტიპის ნათება
- ჩამრთველი H=90 cm
- ჩამრთველი 2-იანი H=90 cm
- ჩამრთველი 3-იანი H=90cm
- როზეტი 1-იანი დამიწებით H=25 cm
- როზეტი 2-იანი დამიწებით H=25cm
- ინტერნეტის როზეტი H=25cm
- HDMI როზეტი H=25cm
- TV+ 3 როზეტი+ინტერნეტი +HDMI
- ვენტილირება

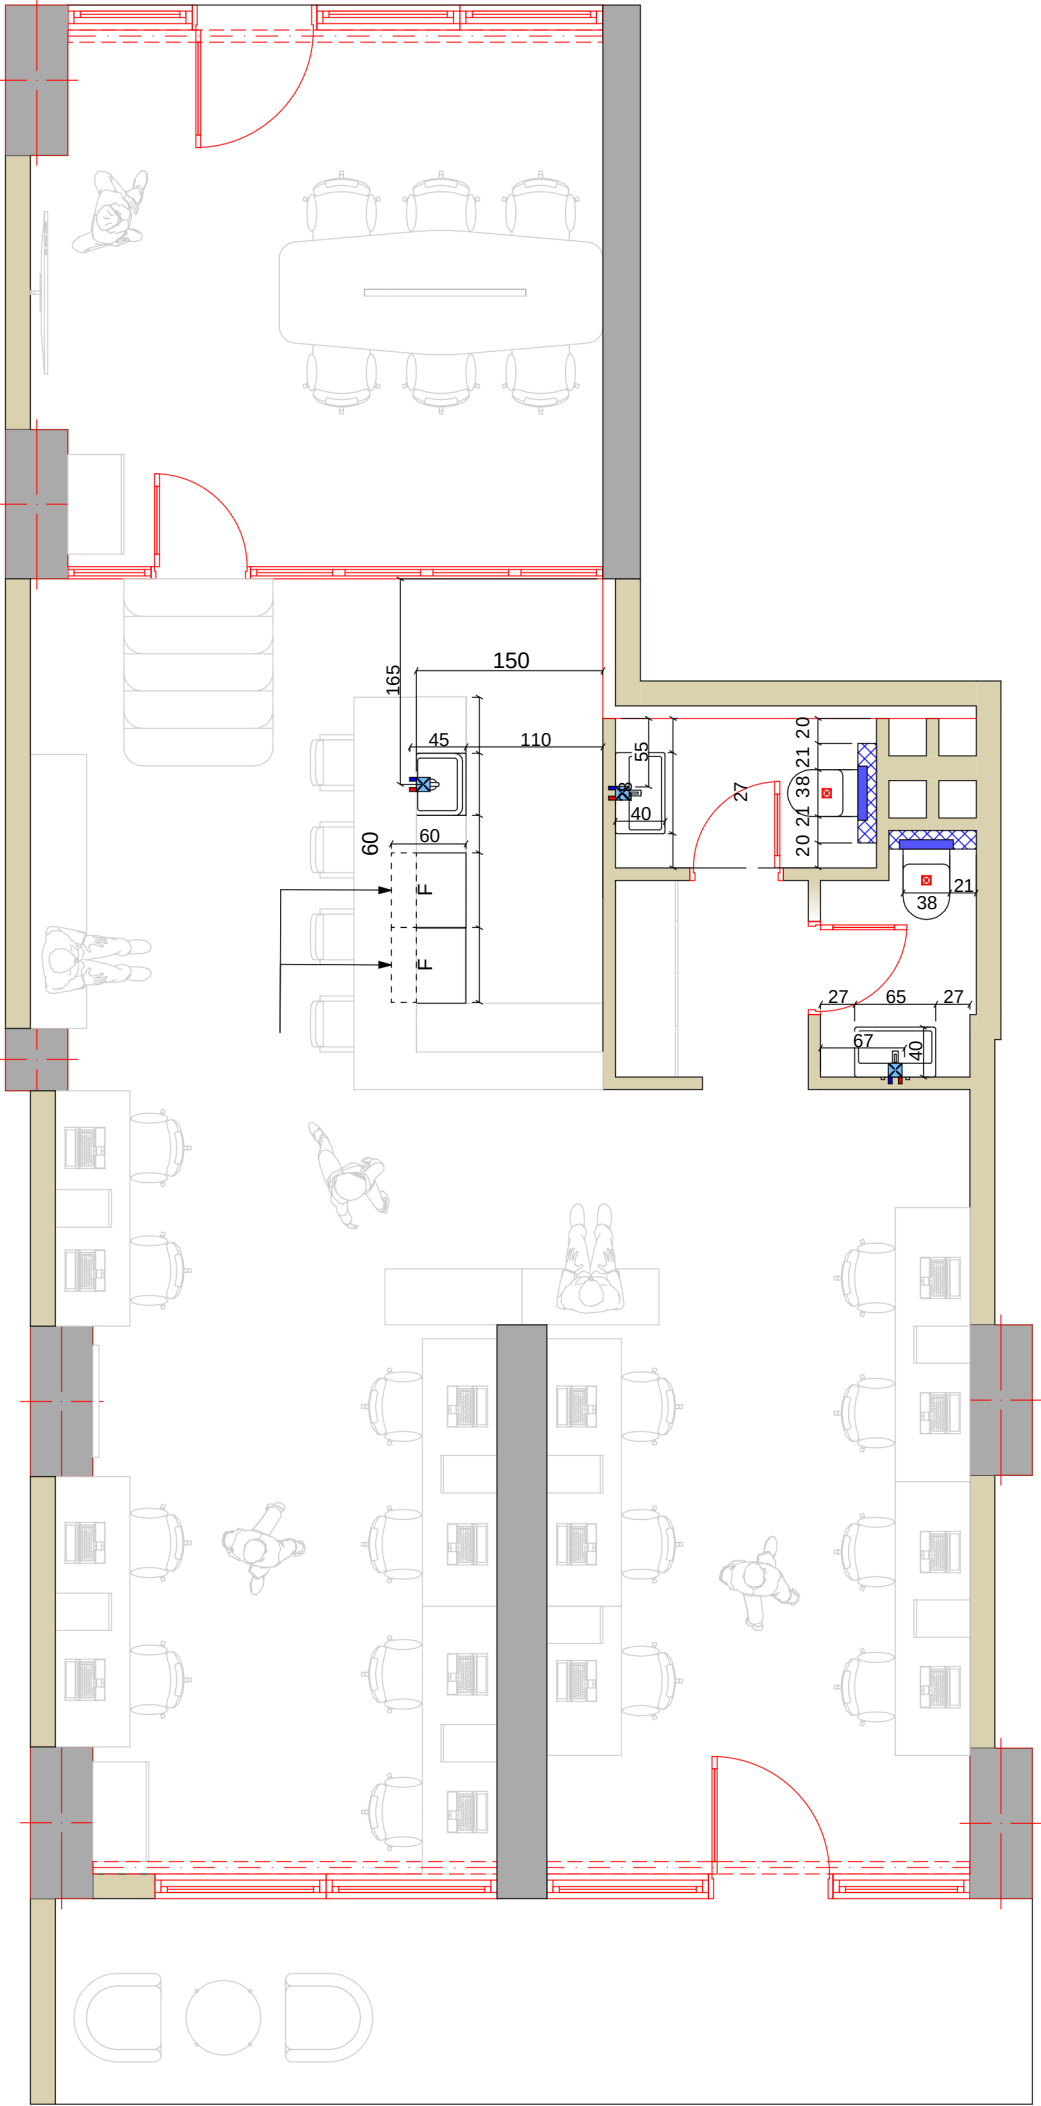

უნიტაბის ჩასაშენებელი აკვზი

სტანდარტული შემრევი

ტრაპი

ცივი წყალი

ცხელი წყალი

ვენტილაცია