


PLANTA BAJA - PLANTA SOLARIUM

LAS IMÁGENES HACEN REFERENCIA A SOLUCIONES APROXIMADAS Y NO SON VINCULANTES AL PROYECTO FINAL

PLANTA BAJA



PLANTA CUBIERTA (SOLARIUM)

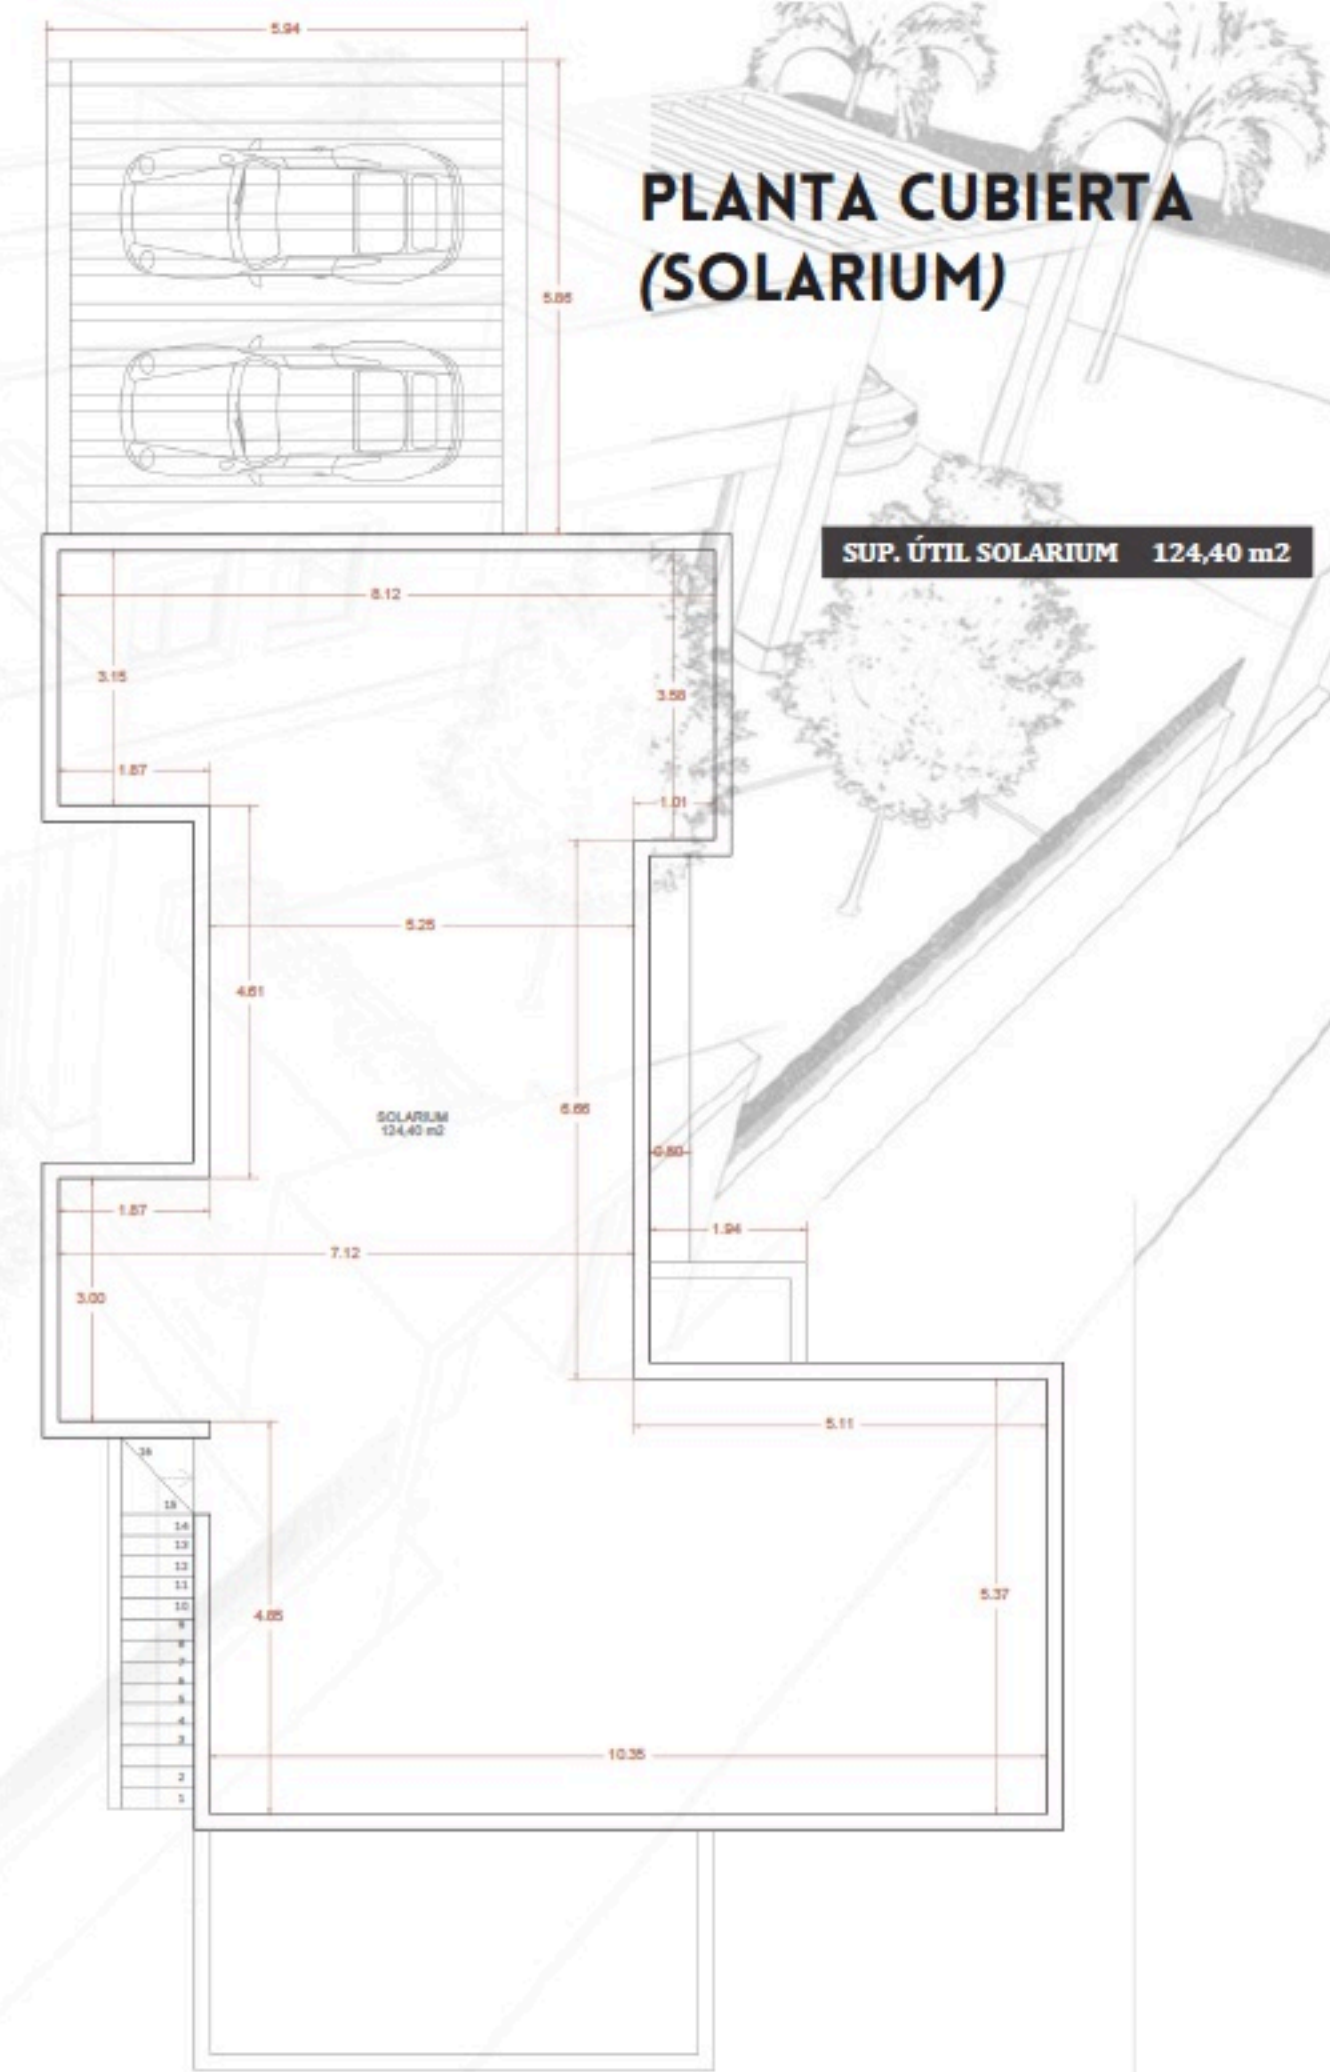

PISCINA, 3 DORMITORIOS, 2 BAÑOS