


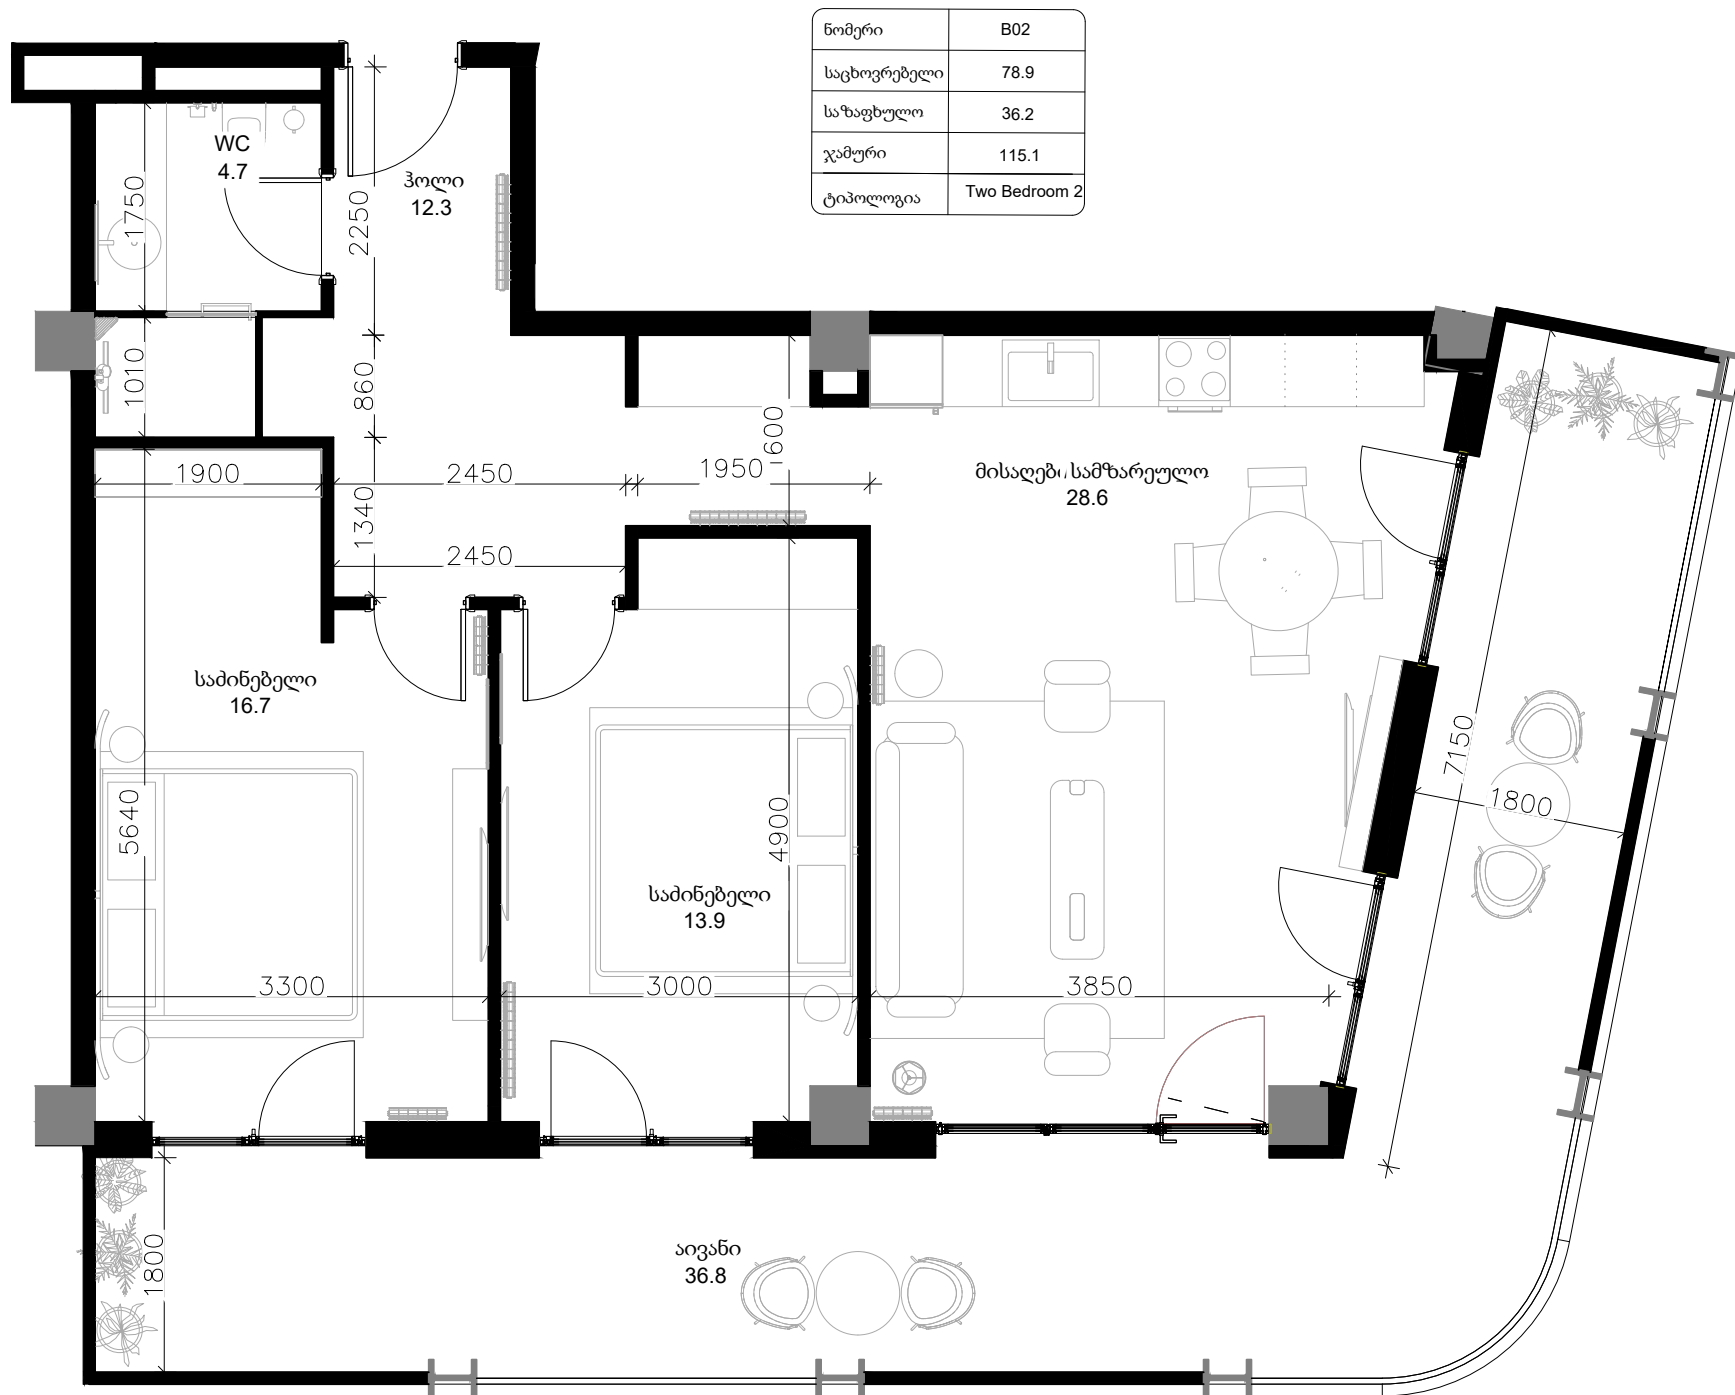

ნომერი	B02
საცხოვრებელი	78.9
საზაფხულო	36.2
ჯამური	115.1
ტიპოლოგია	Two Bedroom 2