


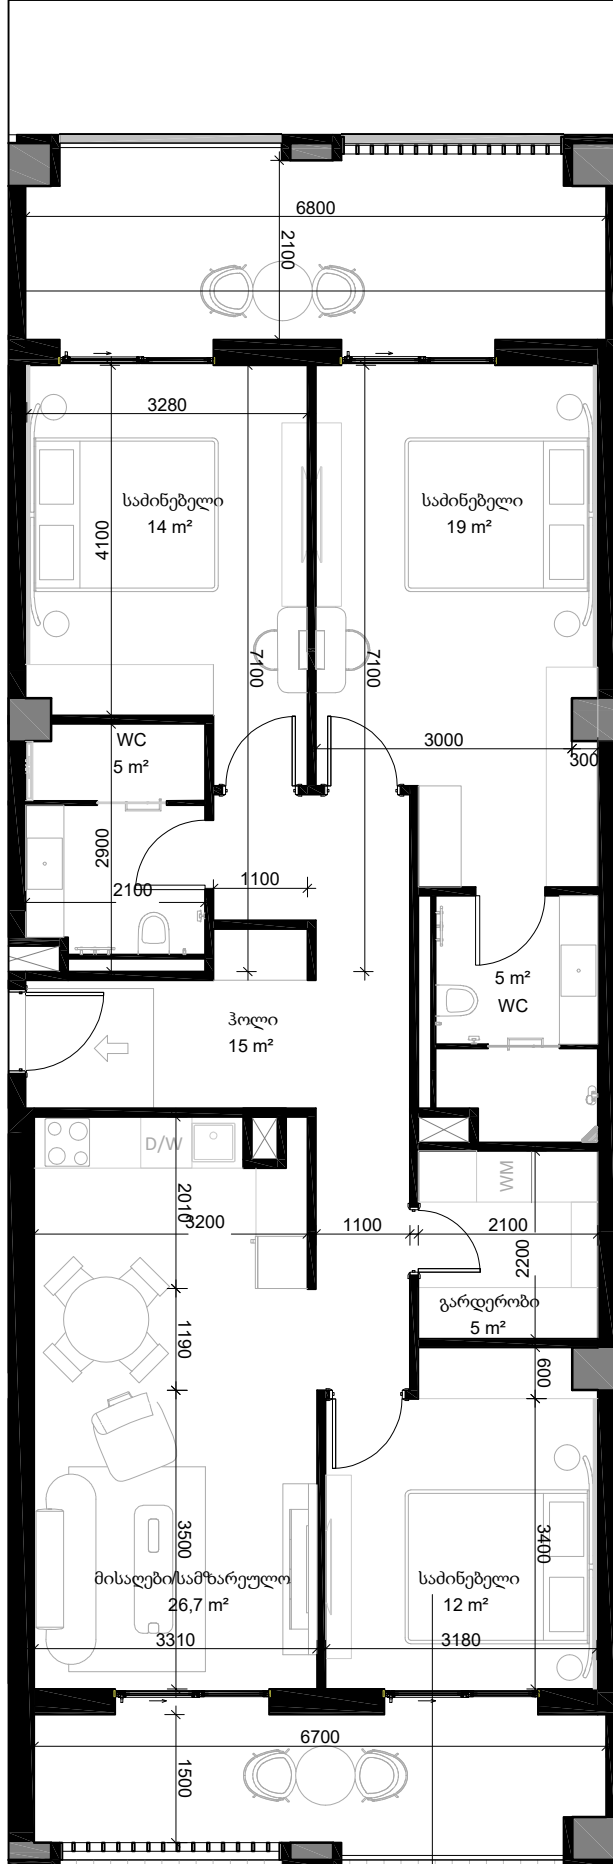

სასრულებელი	101.7 m²
საზაფხულო	26.0 m²
ჯამური	127.7 m²
ტიპოლოგია	Three Bedroom