



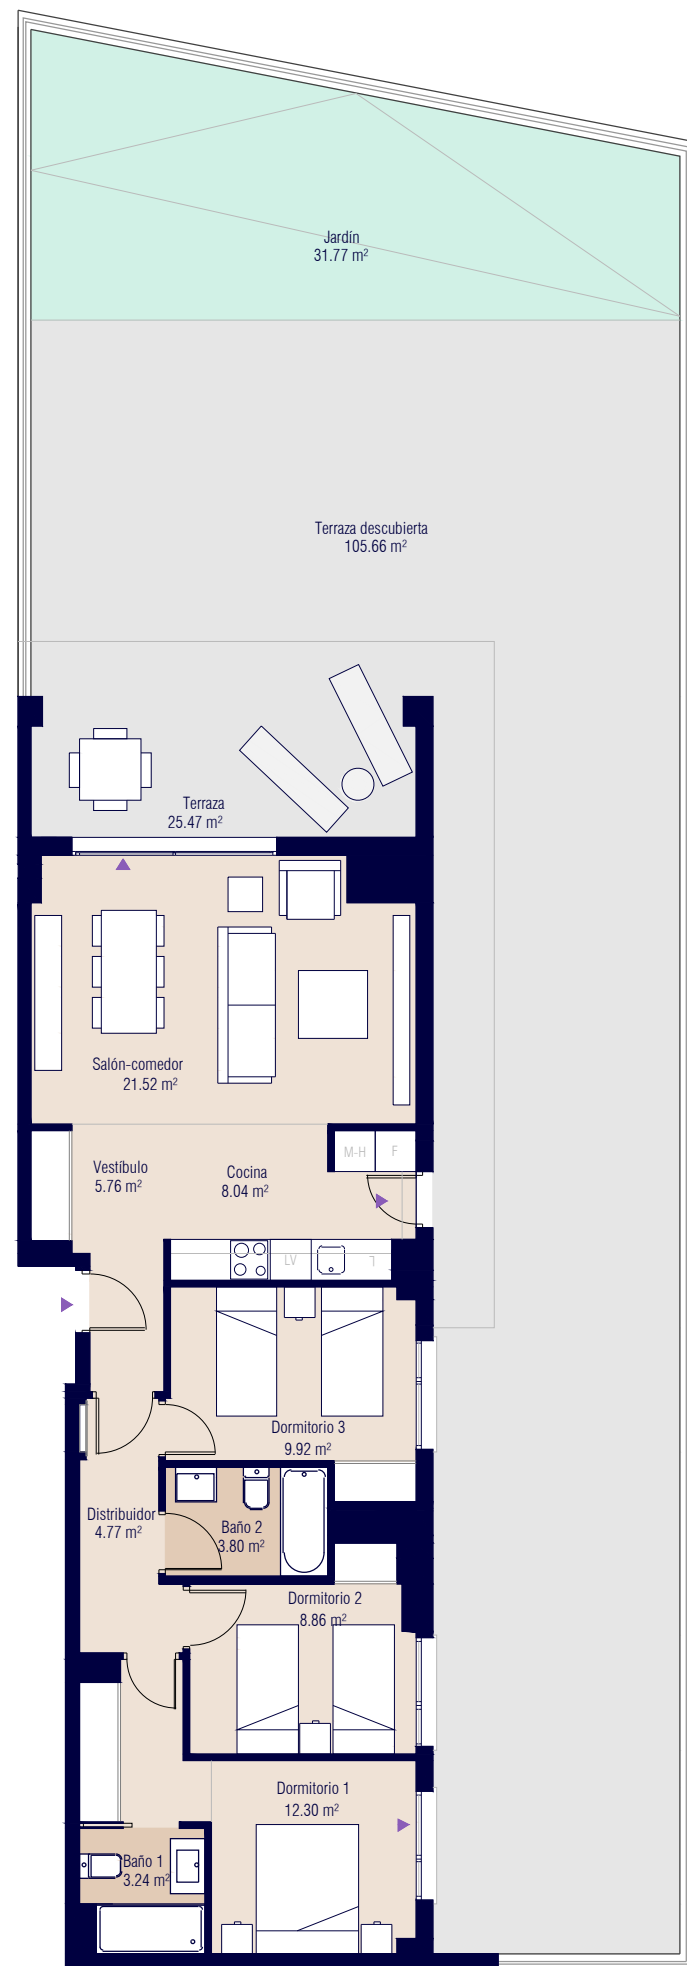


Fase 1. Portal 4. PB - A

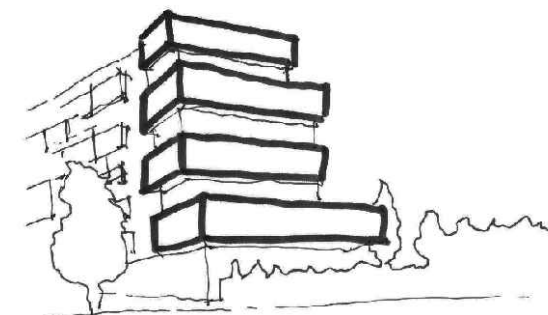

Superficies: Vivienda 3d

Superficie útil interior	78.21m ²
Superficie útil terrazas	131.13m ²
Superficie útil jardín	31.77m ²
Superficie construida interior	90.95m ²
Superficie construidas incluidas ZZCC	104.64m ²

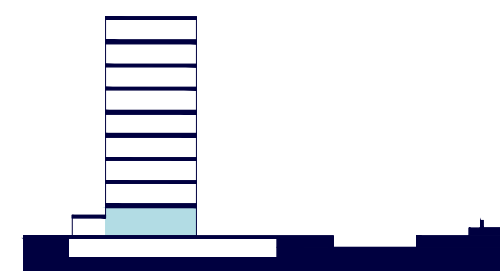

El presente plano comercial, que incluye una parte gráfica y datos relativos a superficies, puede ser objeto de modificaciones ordenadas por los organismos públicos competentes y/o exigencias técnicas o jurídicas, siempre y cuando estén justificados y no supongan alteraciones sustanciales. El mobiliario mostrado no está incluido y el equipamiento del inmueble será el indicado en la correspondiente de memoria de calidades.