



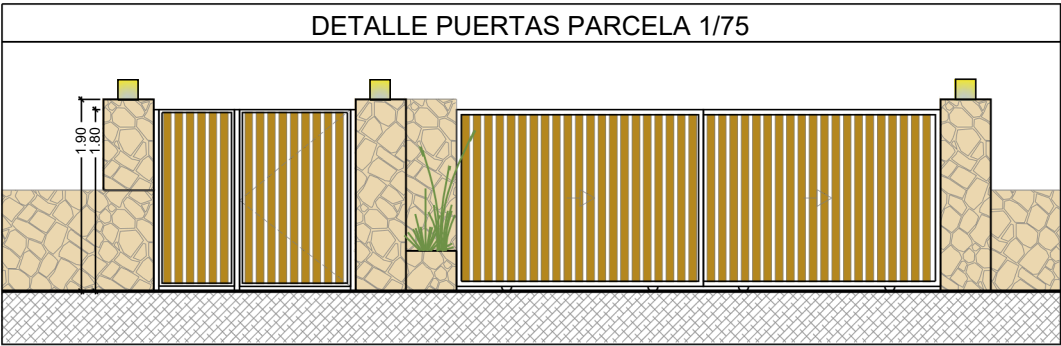

	PUNTO DE LUZ PROTEGIDO
	BALIZA PARED EXTERIOR
	DETECTOR DE PRESENCIA

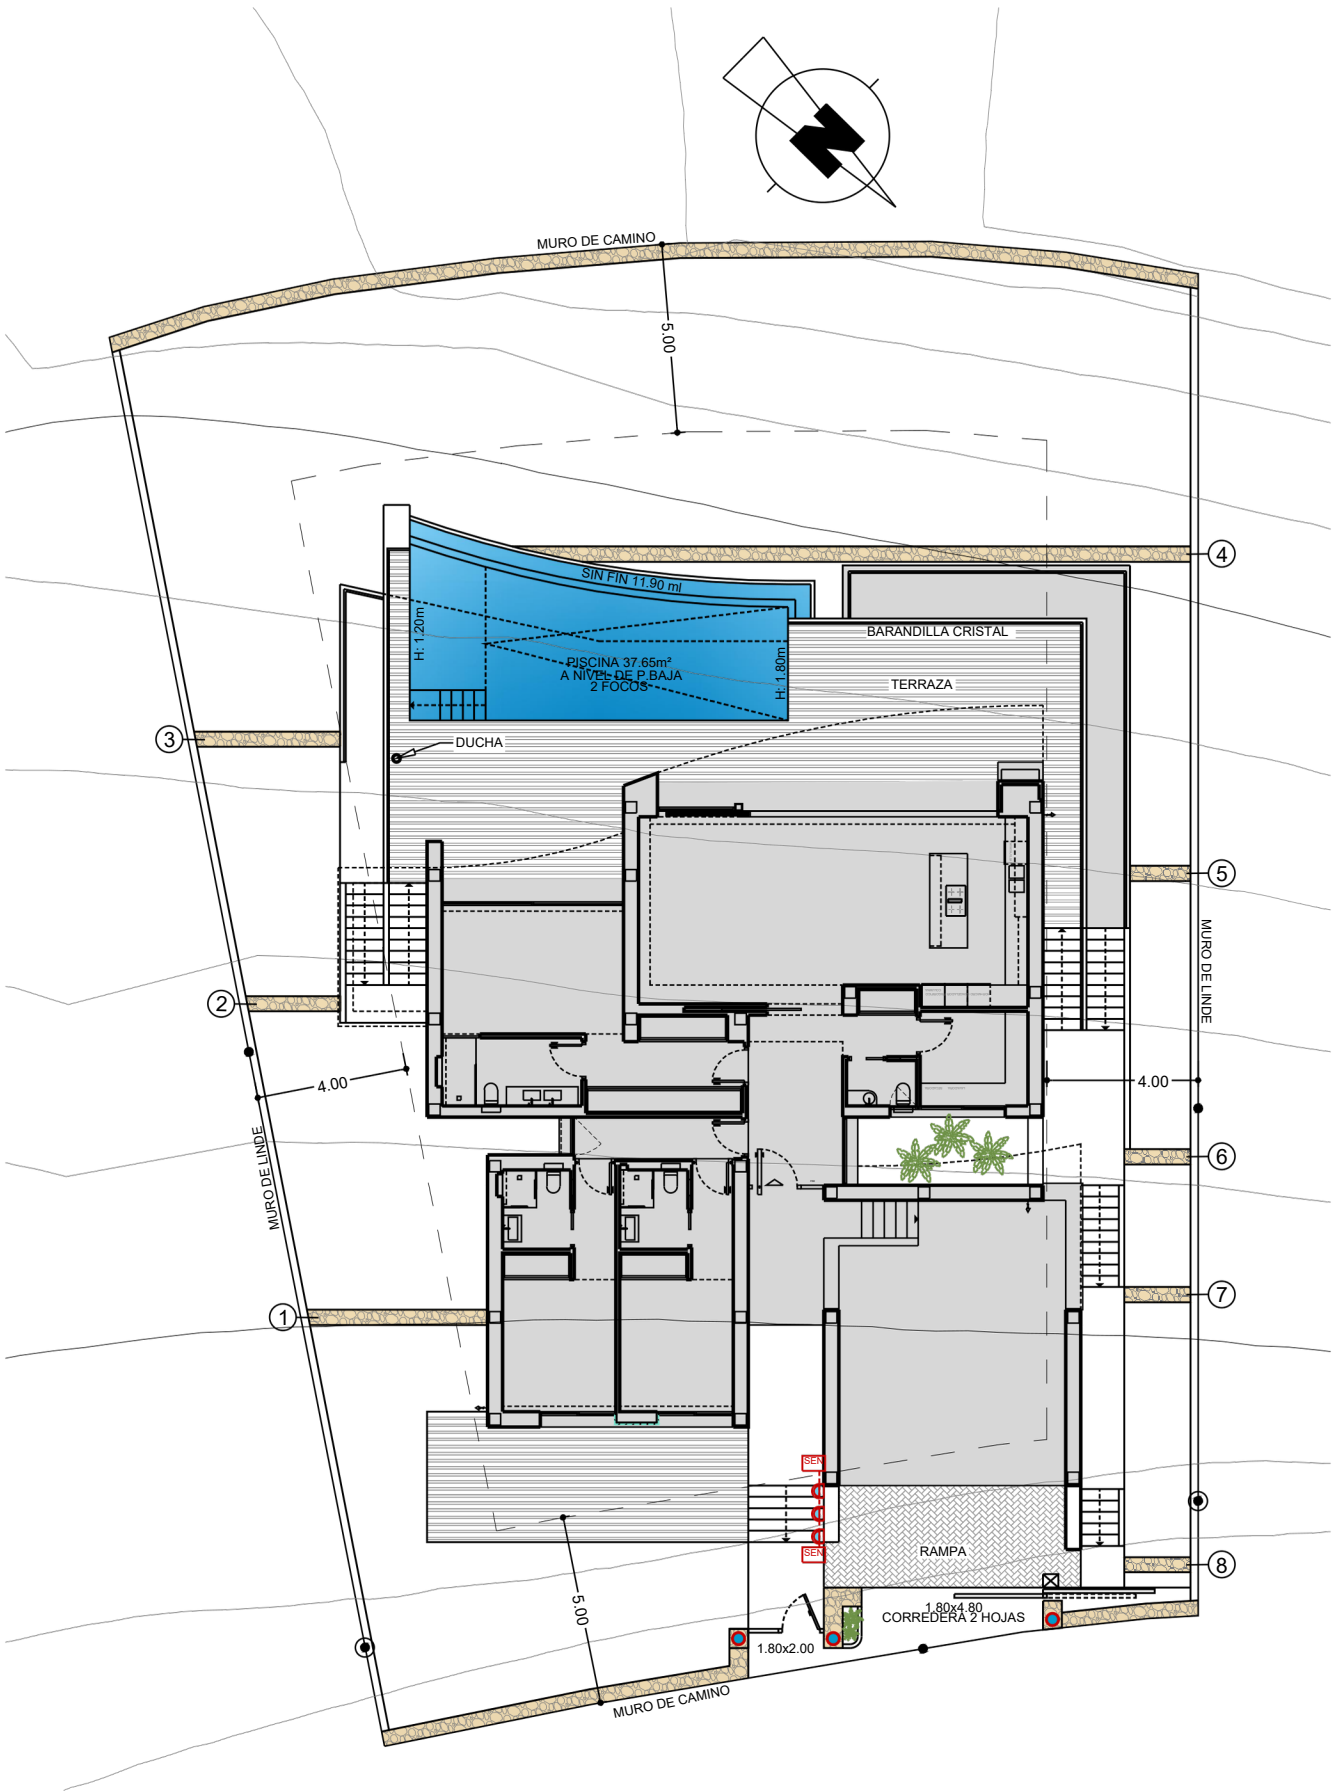

OBSERVACIONES

LOS NIVELES SON ORIENTATIVOS Y SE AJUSTARÁN A LA TOPOGRAFÍA DE LA PARCELA.

SUPERFICIES CONSTRUIDAS
PARCELA
TERRAZA PISCINA(+9.50)
RAMPA
ACCESOS

953.00 m²
78.60 m²
27.50 m²
90.10 m²

NUMERO PLANOCIENTE

76707

FECHA

18-06-26