



Piso 3 – FRAÇÃO AF – Tipologia T3

Área Bruta = 124,00 m²

- * As plantas não estão à escala.
- * As áreas apresentadas são aproximadas, indicativas e sem carácter contratual.
- * Esta informação pode ser alterada por motivos técnicos ou comerciais.

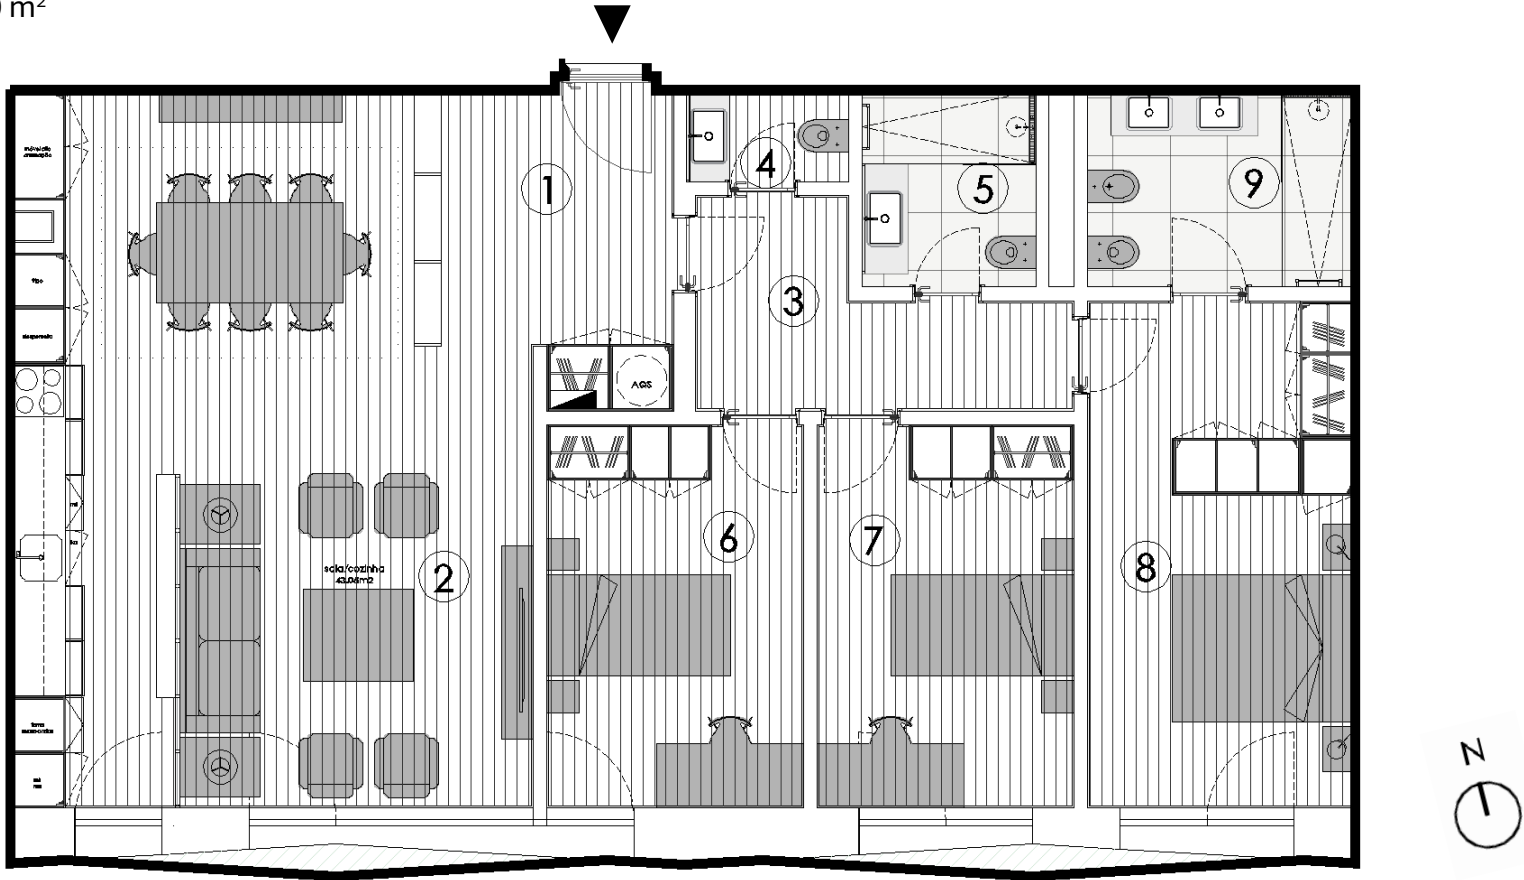

Planta Piso -1

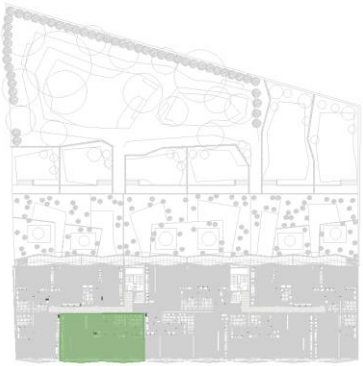

Planta Piso 3

		Área (m²)
1	Átrio	8,27
2	Sala / Cozinha	41,52
3	Circulação	6,68
4	I.S. 1	1,70
5	I.S. 2	4,01
6	Quarto 1	11,96
7	Quarto 2	11,96
8	Suite	16,86
9	I.S. - Suite	6,09

- 3 Lugares de Estacionamento