



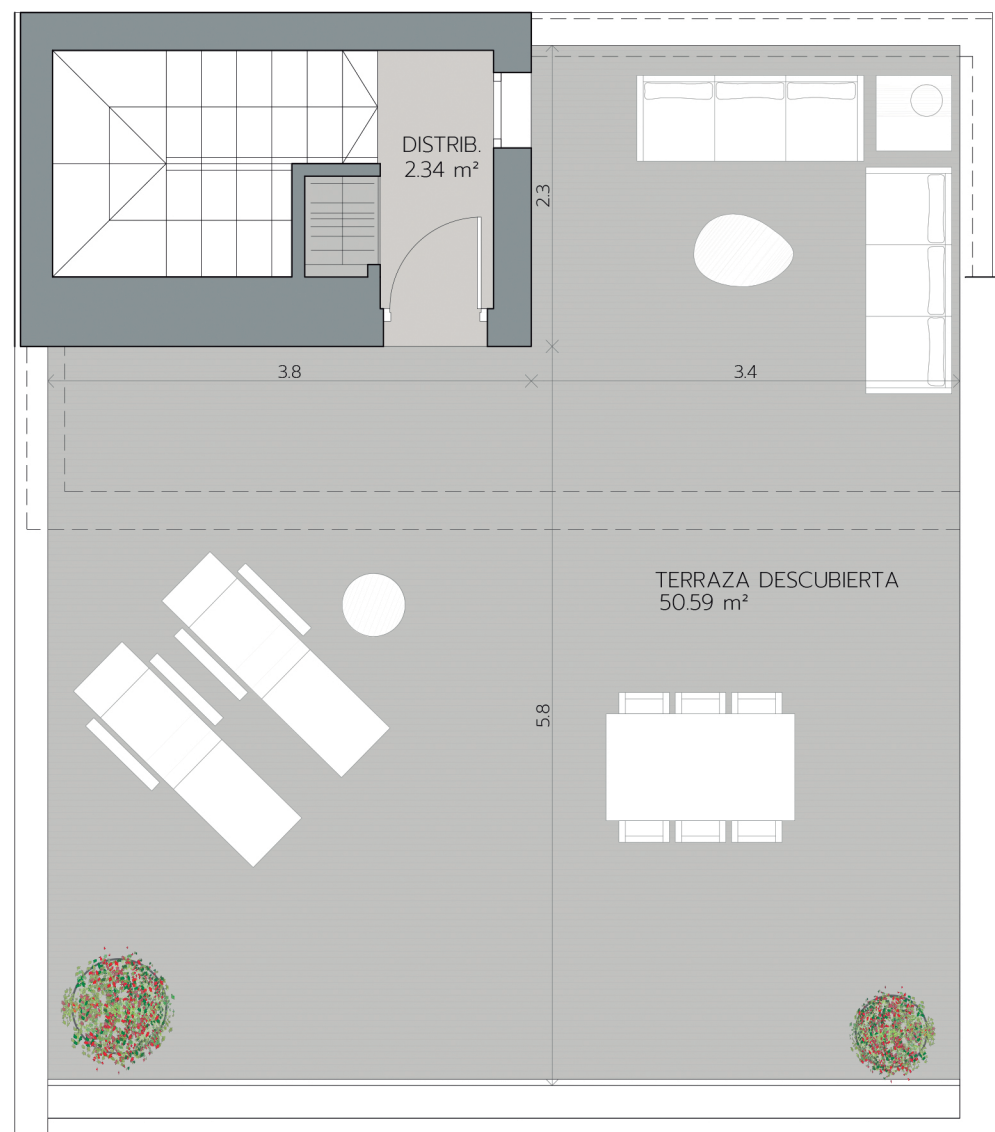

V2D.40U

PORTAL 05 SEGUNDO A

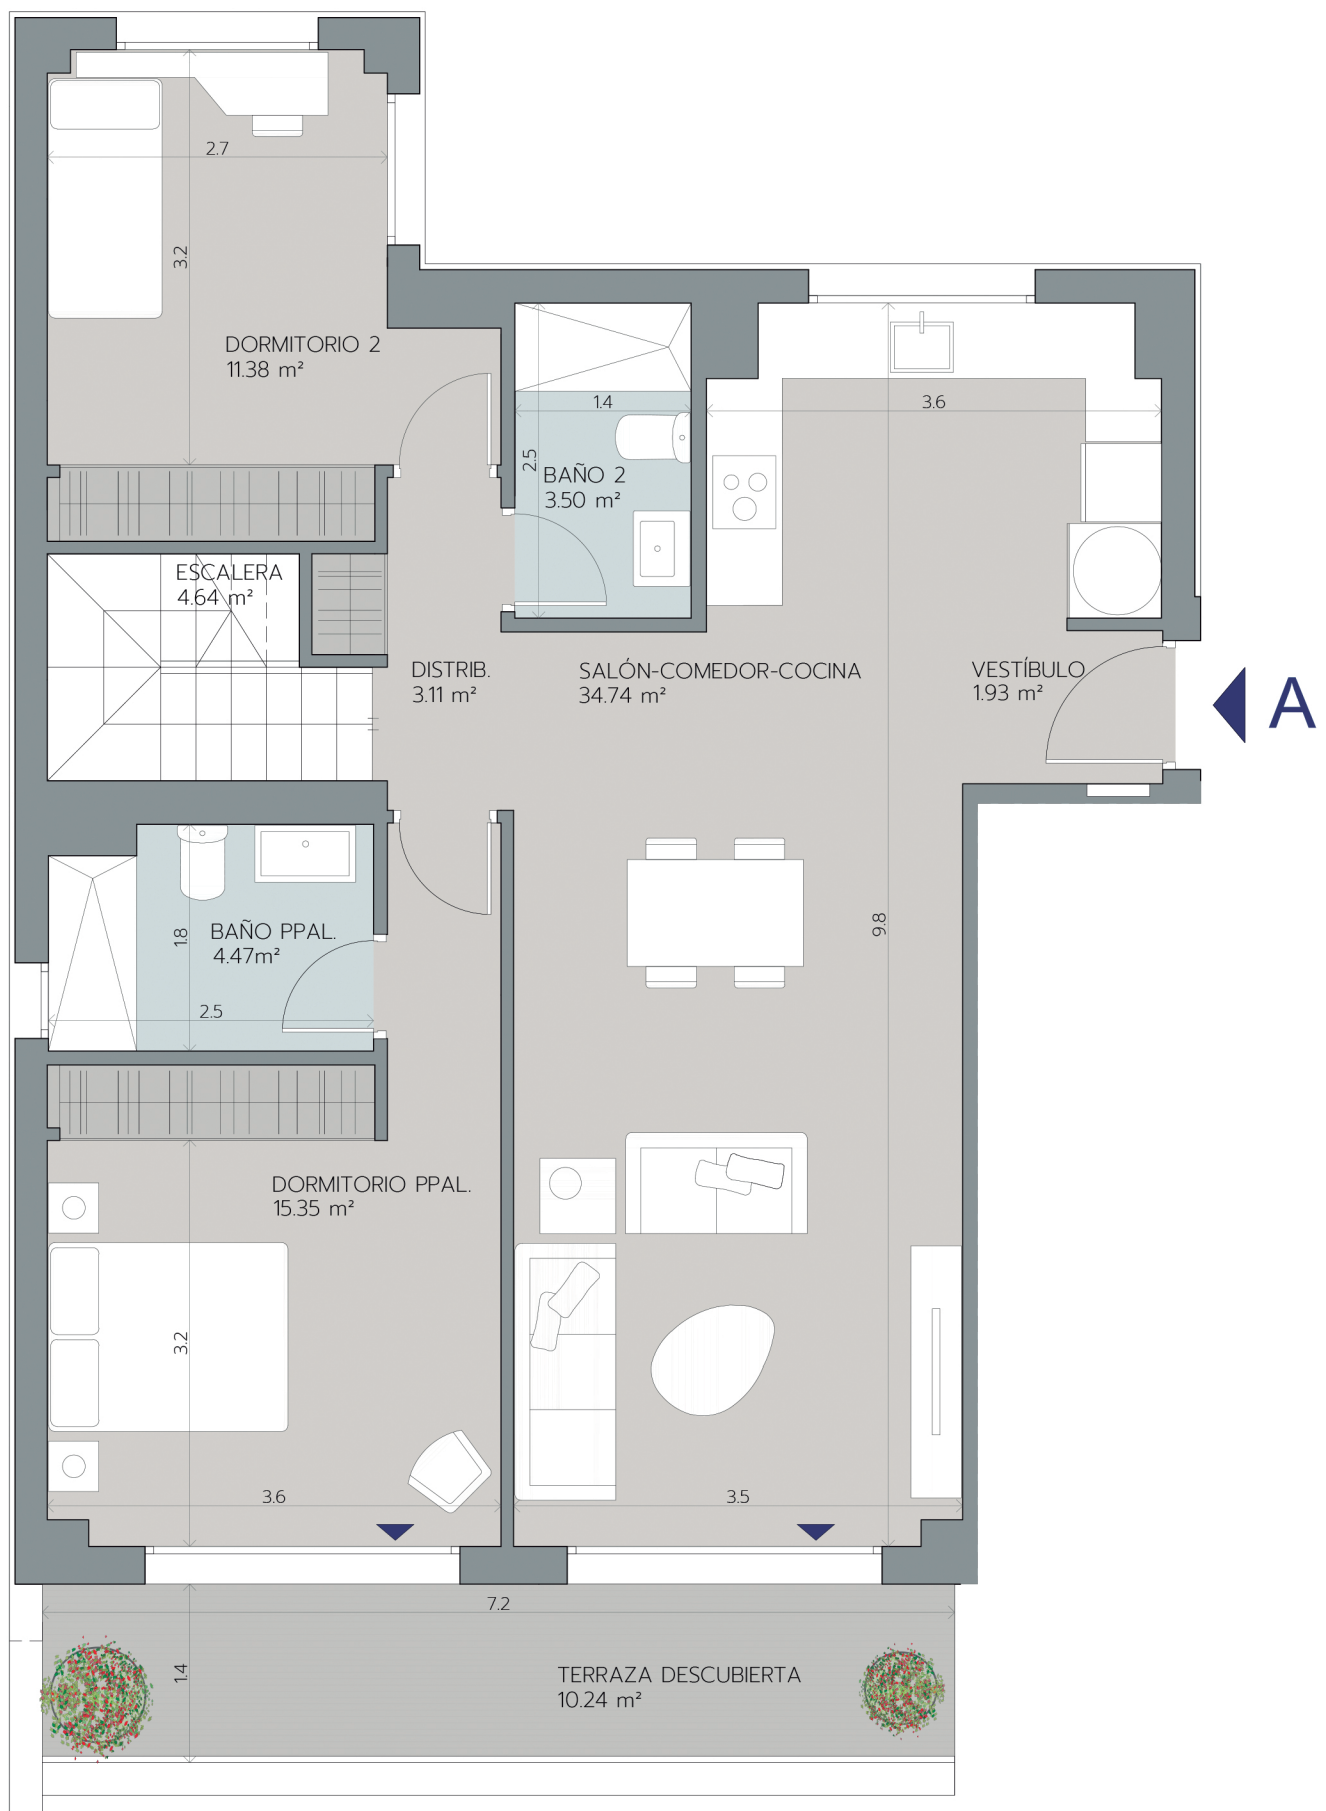

Superficie Útil Interior	81,46m ²
Superficie Útil Exterior Cubierta	-m ²
Superficie Útil Total	81,46m²
Superficie Útil Exterior Descubierta	60,83m ²
Superficie Construida con Comunes	121,12m²

La superficie construida incluye el 100% de los espacios exteriores cubiertos.

Superficies según Decreto 218/2005	
Superficie Útil	89,61m ²
Superficie Construida	133,23m²

