


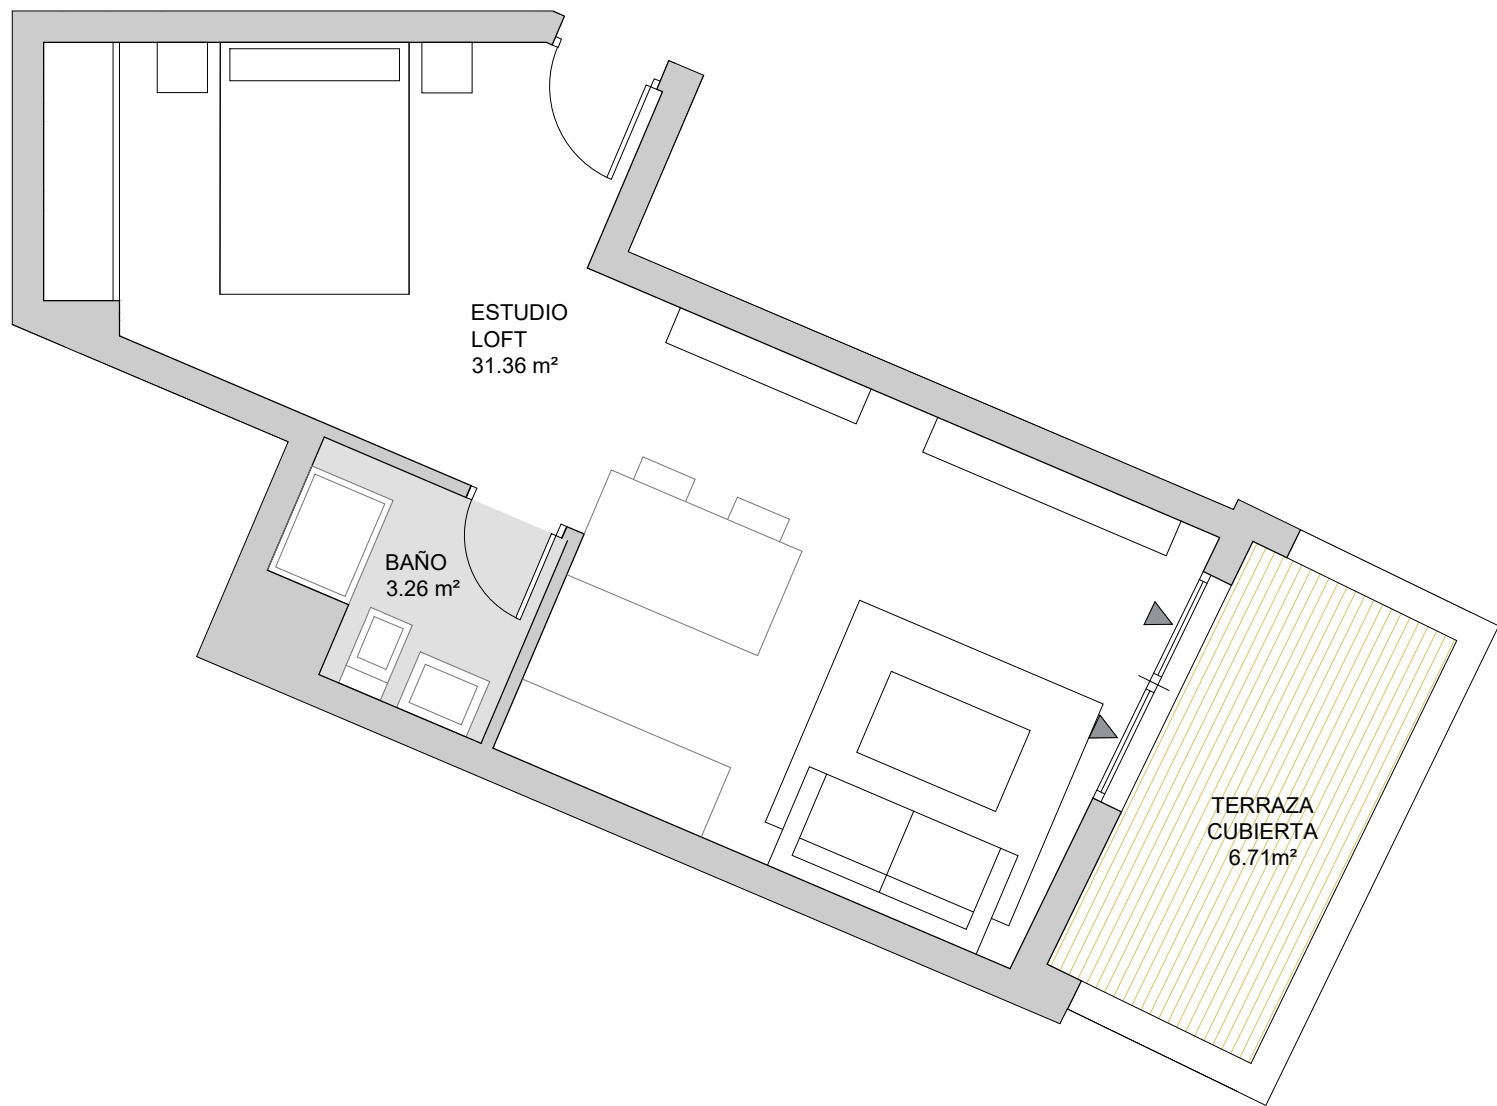

0m 0,5 1 1,5

PORTAL 09_PLANTA 01-04_VIV.C

RESUMEN SUPERFICIES ÚTILES	
Total superficie útil interior	34.62 m ²
Total superficie útil exterior	6.71 m ²
Total superficie útil vivienda	41.33 m ²
RESUMEN SUPERFICIES CONSTRUIDAS	
Total superficie construida interior	39.69 m ²
Total superficie construida exterior	8.16 m ²
Total superficie construida con comunes	54.31 m ²
RESUMEN SUPERFICIES SEGUN DECRETO 218/2005	
Superficie útil BOJA	37.98 m ²
Superficie construida BOJA	50.96 m ²

