


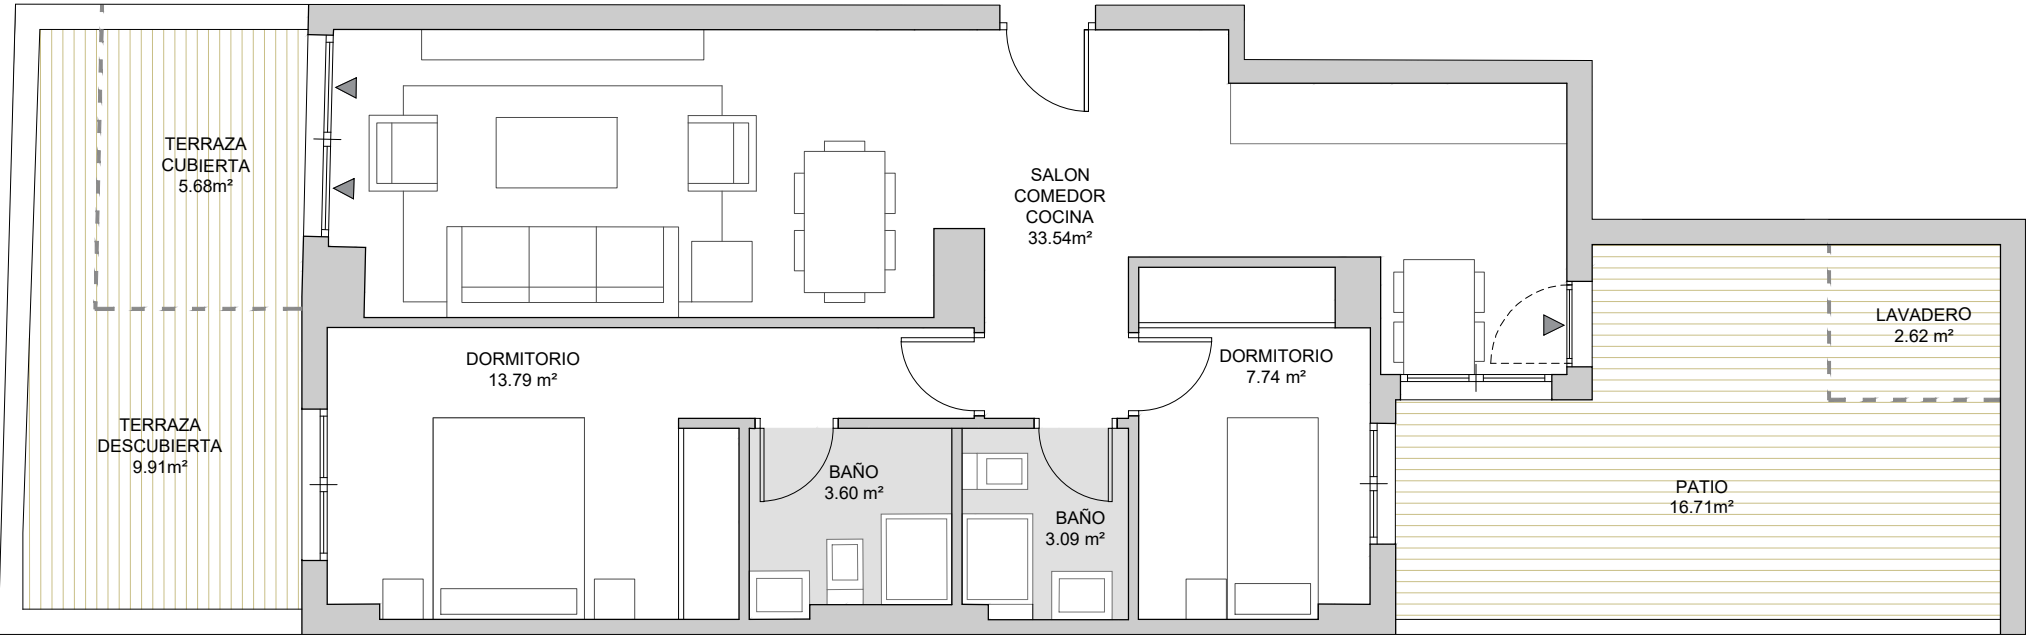

0m 0,5 1 1,5

PORTAL 12_PLANTA BAJA_VIV.A - 2_DORM.

RESUMEN SUPERFICIES ÚTILES	
Total superficie útil interior	61.76 m ²
Total superficie útil exterior	34.92 m ²
Total superficie útil vivienda	96.68 m ²
RESUMEN SUPERFICIES CONSTRUIDAS	
Total superficie construida interior	71.86 m ²
Total superficie construida exterior	38.85 m ²
Total superficie construida con comunes	119.76 m ²
RESUMEN SUPERFICIES SEGÚN DECRETO 218/2005	
Superficie útil BOJA	67.94 m ²
Superficie construida BOJA	91.02 m ²

