



NOTA: Las superficies y dimensiones de este plano pueden ser sometidas a modificaciones durante la obra, no teniendo valor contractual.

PLANO RESERVA B2 PB-B

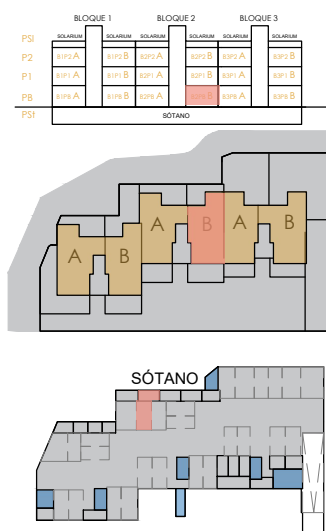

Vivienda/ Housing.....85,10 m²
 Terraza/ Terrace.....55,50 m²
 Trastero/Storage N° 12

1. Terraza / Terrace
2. Cocina / Kitchen
3. Dormitorio 2 / Bedroom 2
4. Salón / Living room
5. Baño 1 / Bathroom 1
6. Dormitorio 1 / Bedroom 1

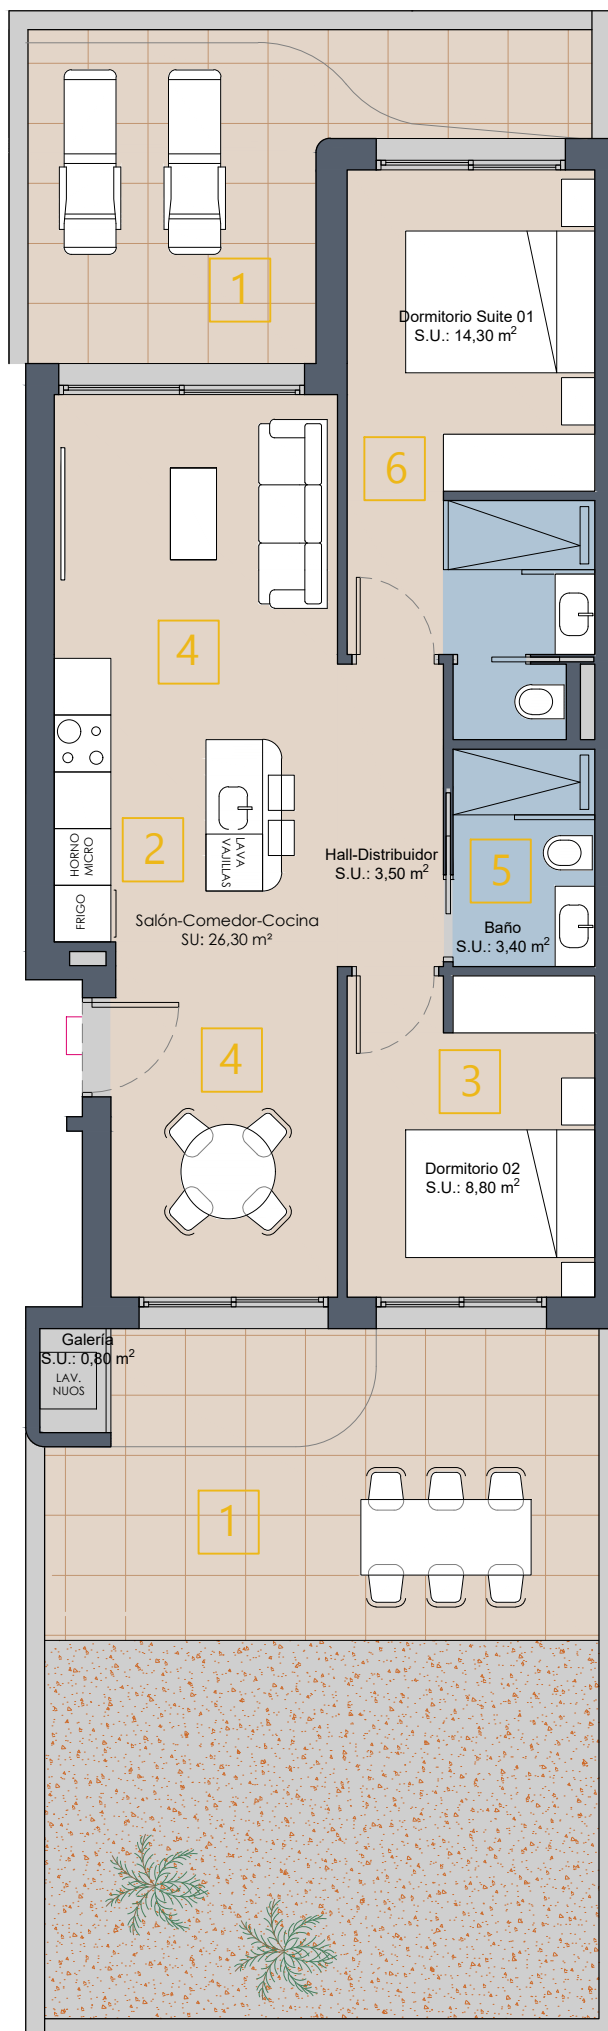

PLANTA BAJA

