



Vivienda/ Housing.....86,50 m²
Terraza/ Terrace.....12,50 m²
Trastero/Storage N° 07

PLANO RESERVA
B3 P1-A

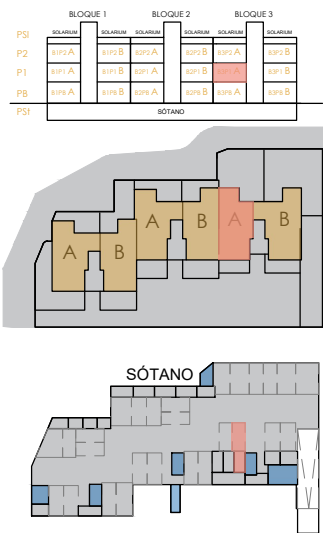

- 1. Terraza / Terrace
- 2. Cocina / Kitchen
- 3. Dormitorio 2 / Bedroom 2
- 4. Salón / Living room
- 5. Baño 1 / Bathroom 1
- 6. Dormitorio 1 / Bedroom 1

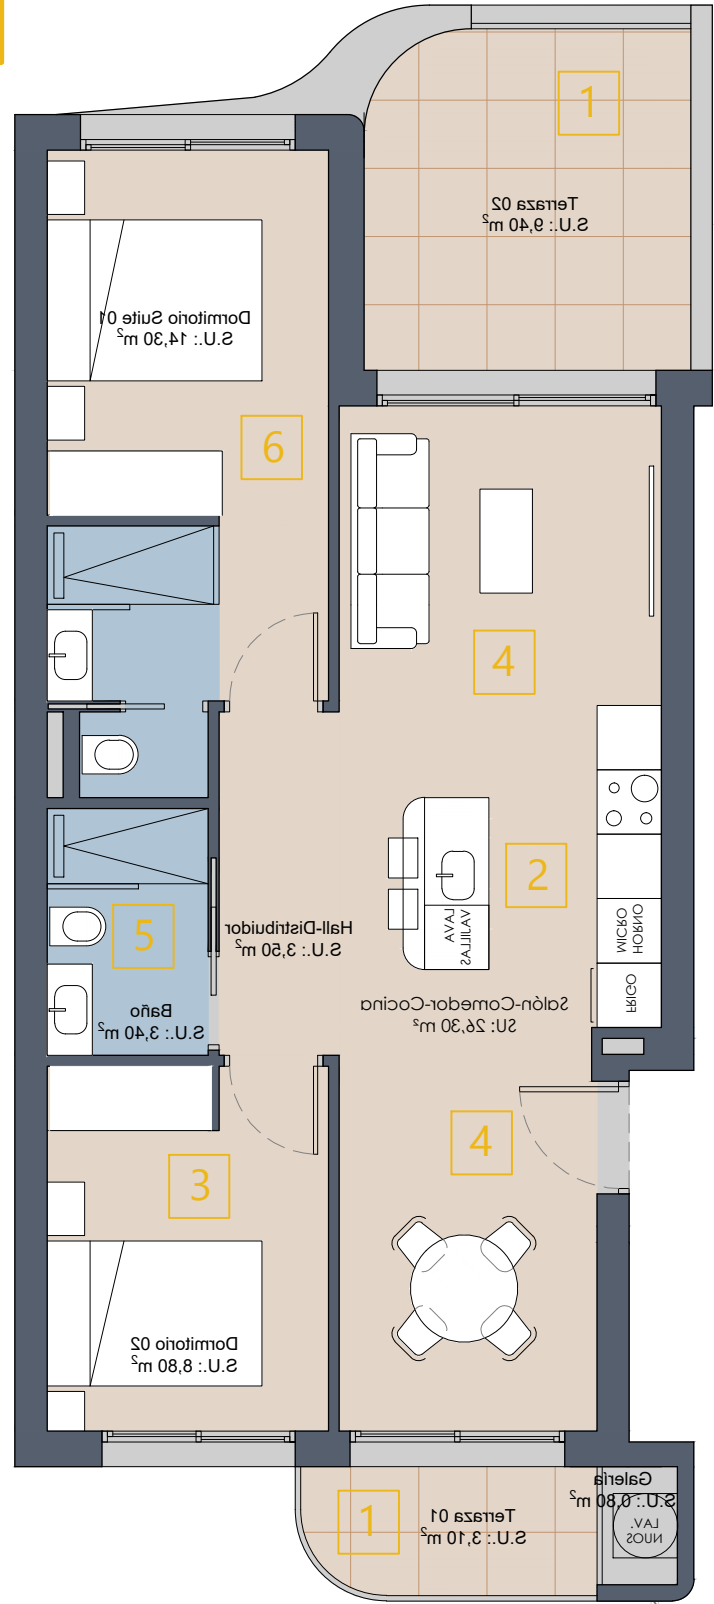

PLANTA PRIMERA



NOTA: Las superficies y dimensiones de este plano pueden ser sometidas a modificaciones durante la obra, no teniendo valor contractual.