


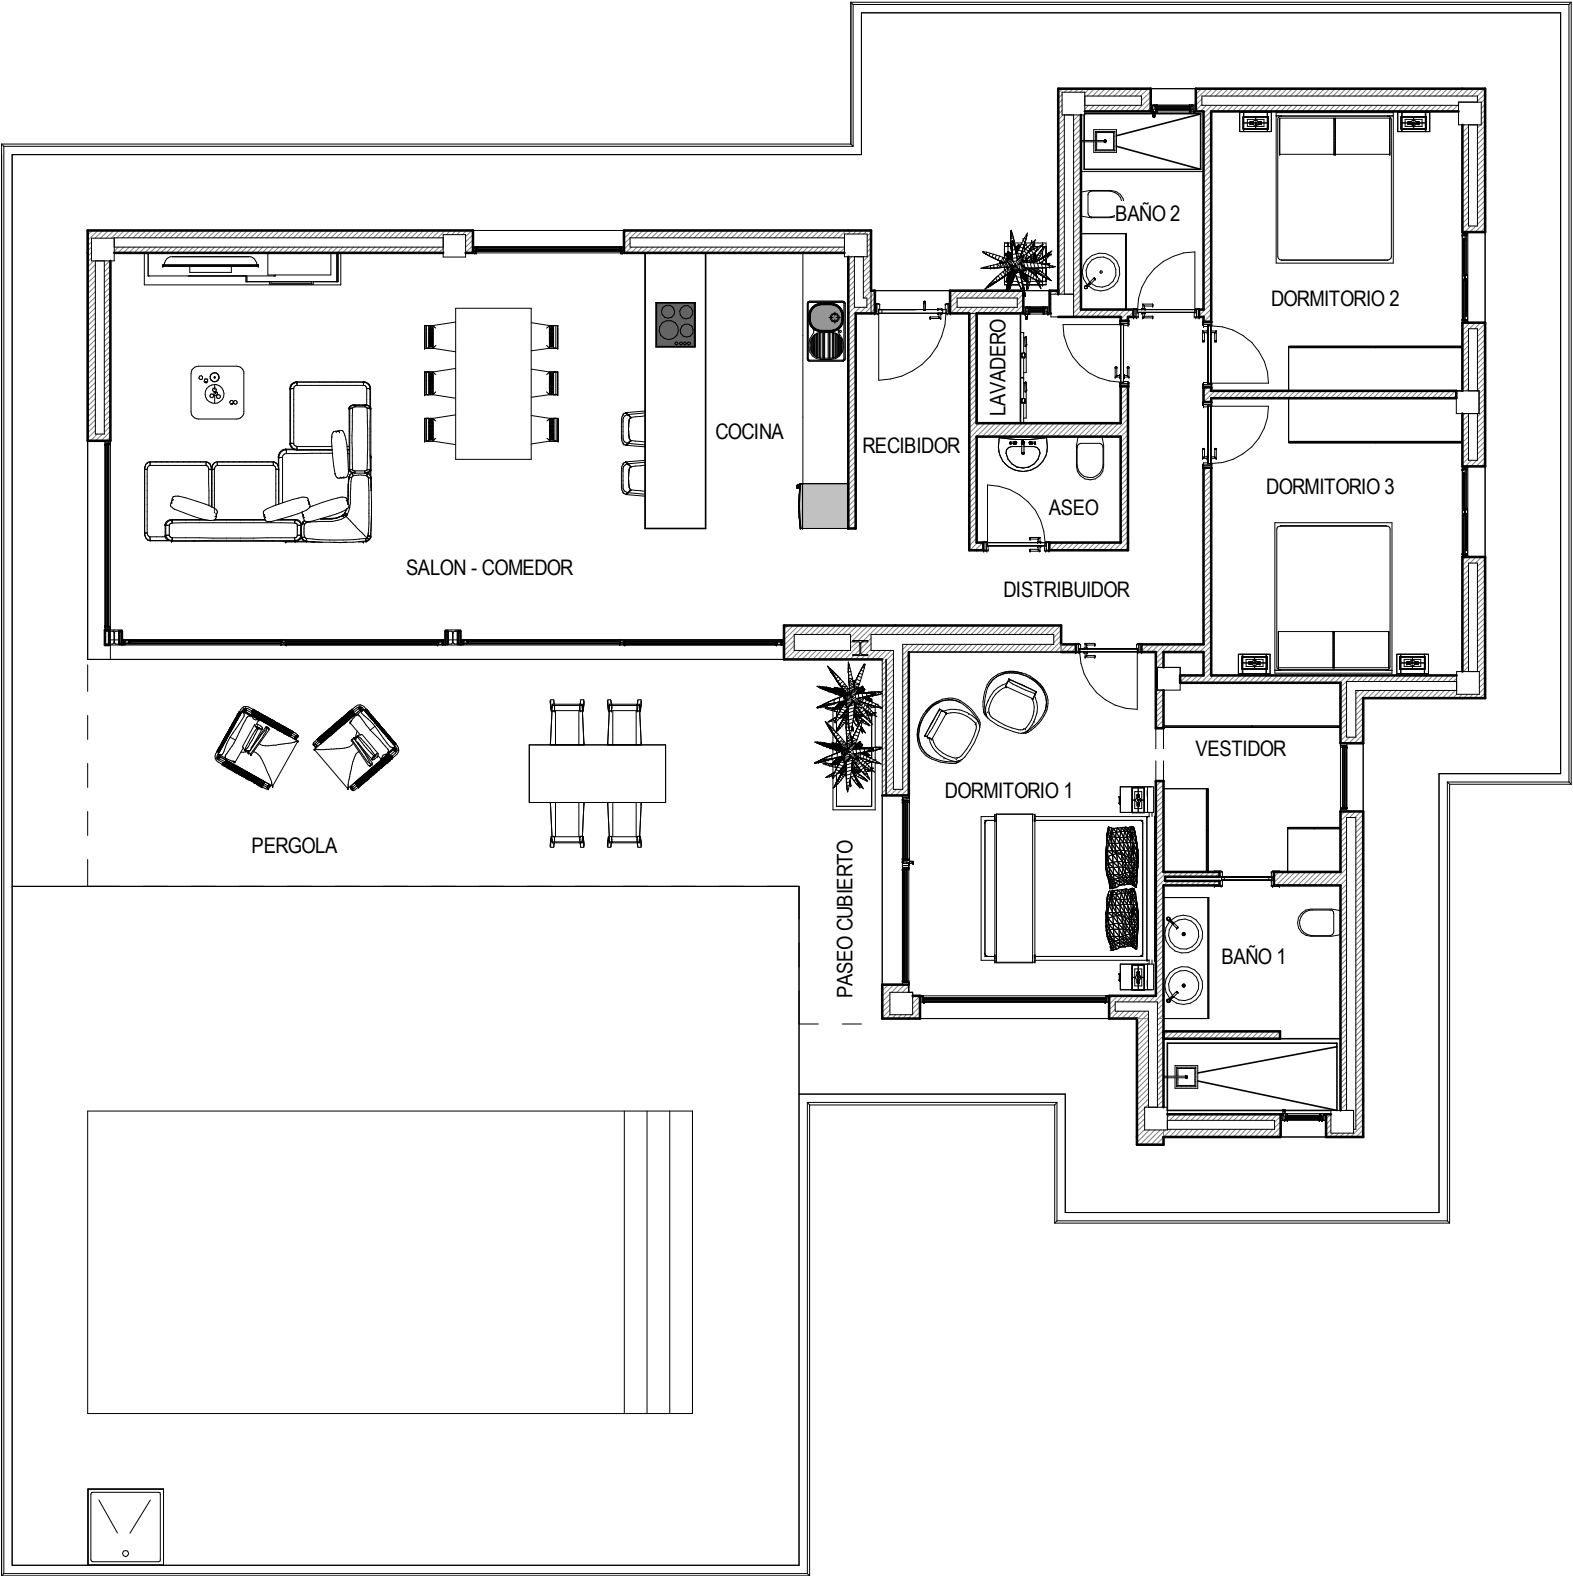

SUPERFICIES UTILES	
Nombre	Área
Lavadero	2.71 m²
Aseo	2.67 m²
Dormitorio 2	12.18 m²
Dormitorio 3	12.29 m²
Baño 2	4.25 m²
Dormitorio 1	14.88 m²
Baño 1	7.09 m²
Salon - Comedor	36.17 m²
Distribuidor	8.13 m²
Recibidor	4.70 m²
Pergola	28.23 m²
Paseo cubierto	5.23 m²
Vestidor	5.86 m²
Cocina	13.59 m²
TOTAL SUPERFICIE UTIL 157.97 m²	

SUPERFICIES CONSTRUIDAS	
Nombre	Área
Vivienda	151.22 m²
Pergola	28.23 m²
Paseo cubierto	5.23 m²
TOTAL SUP. CONSTRUIDA 184.68 m²	