


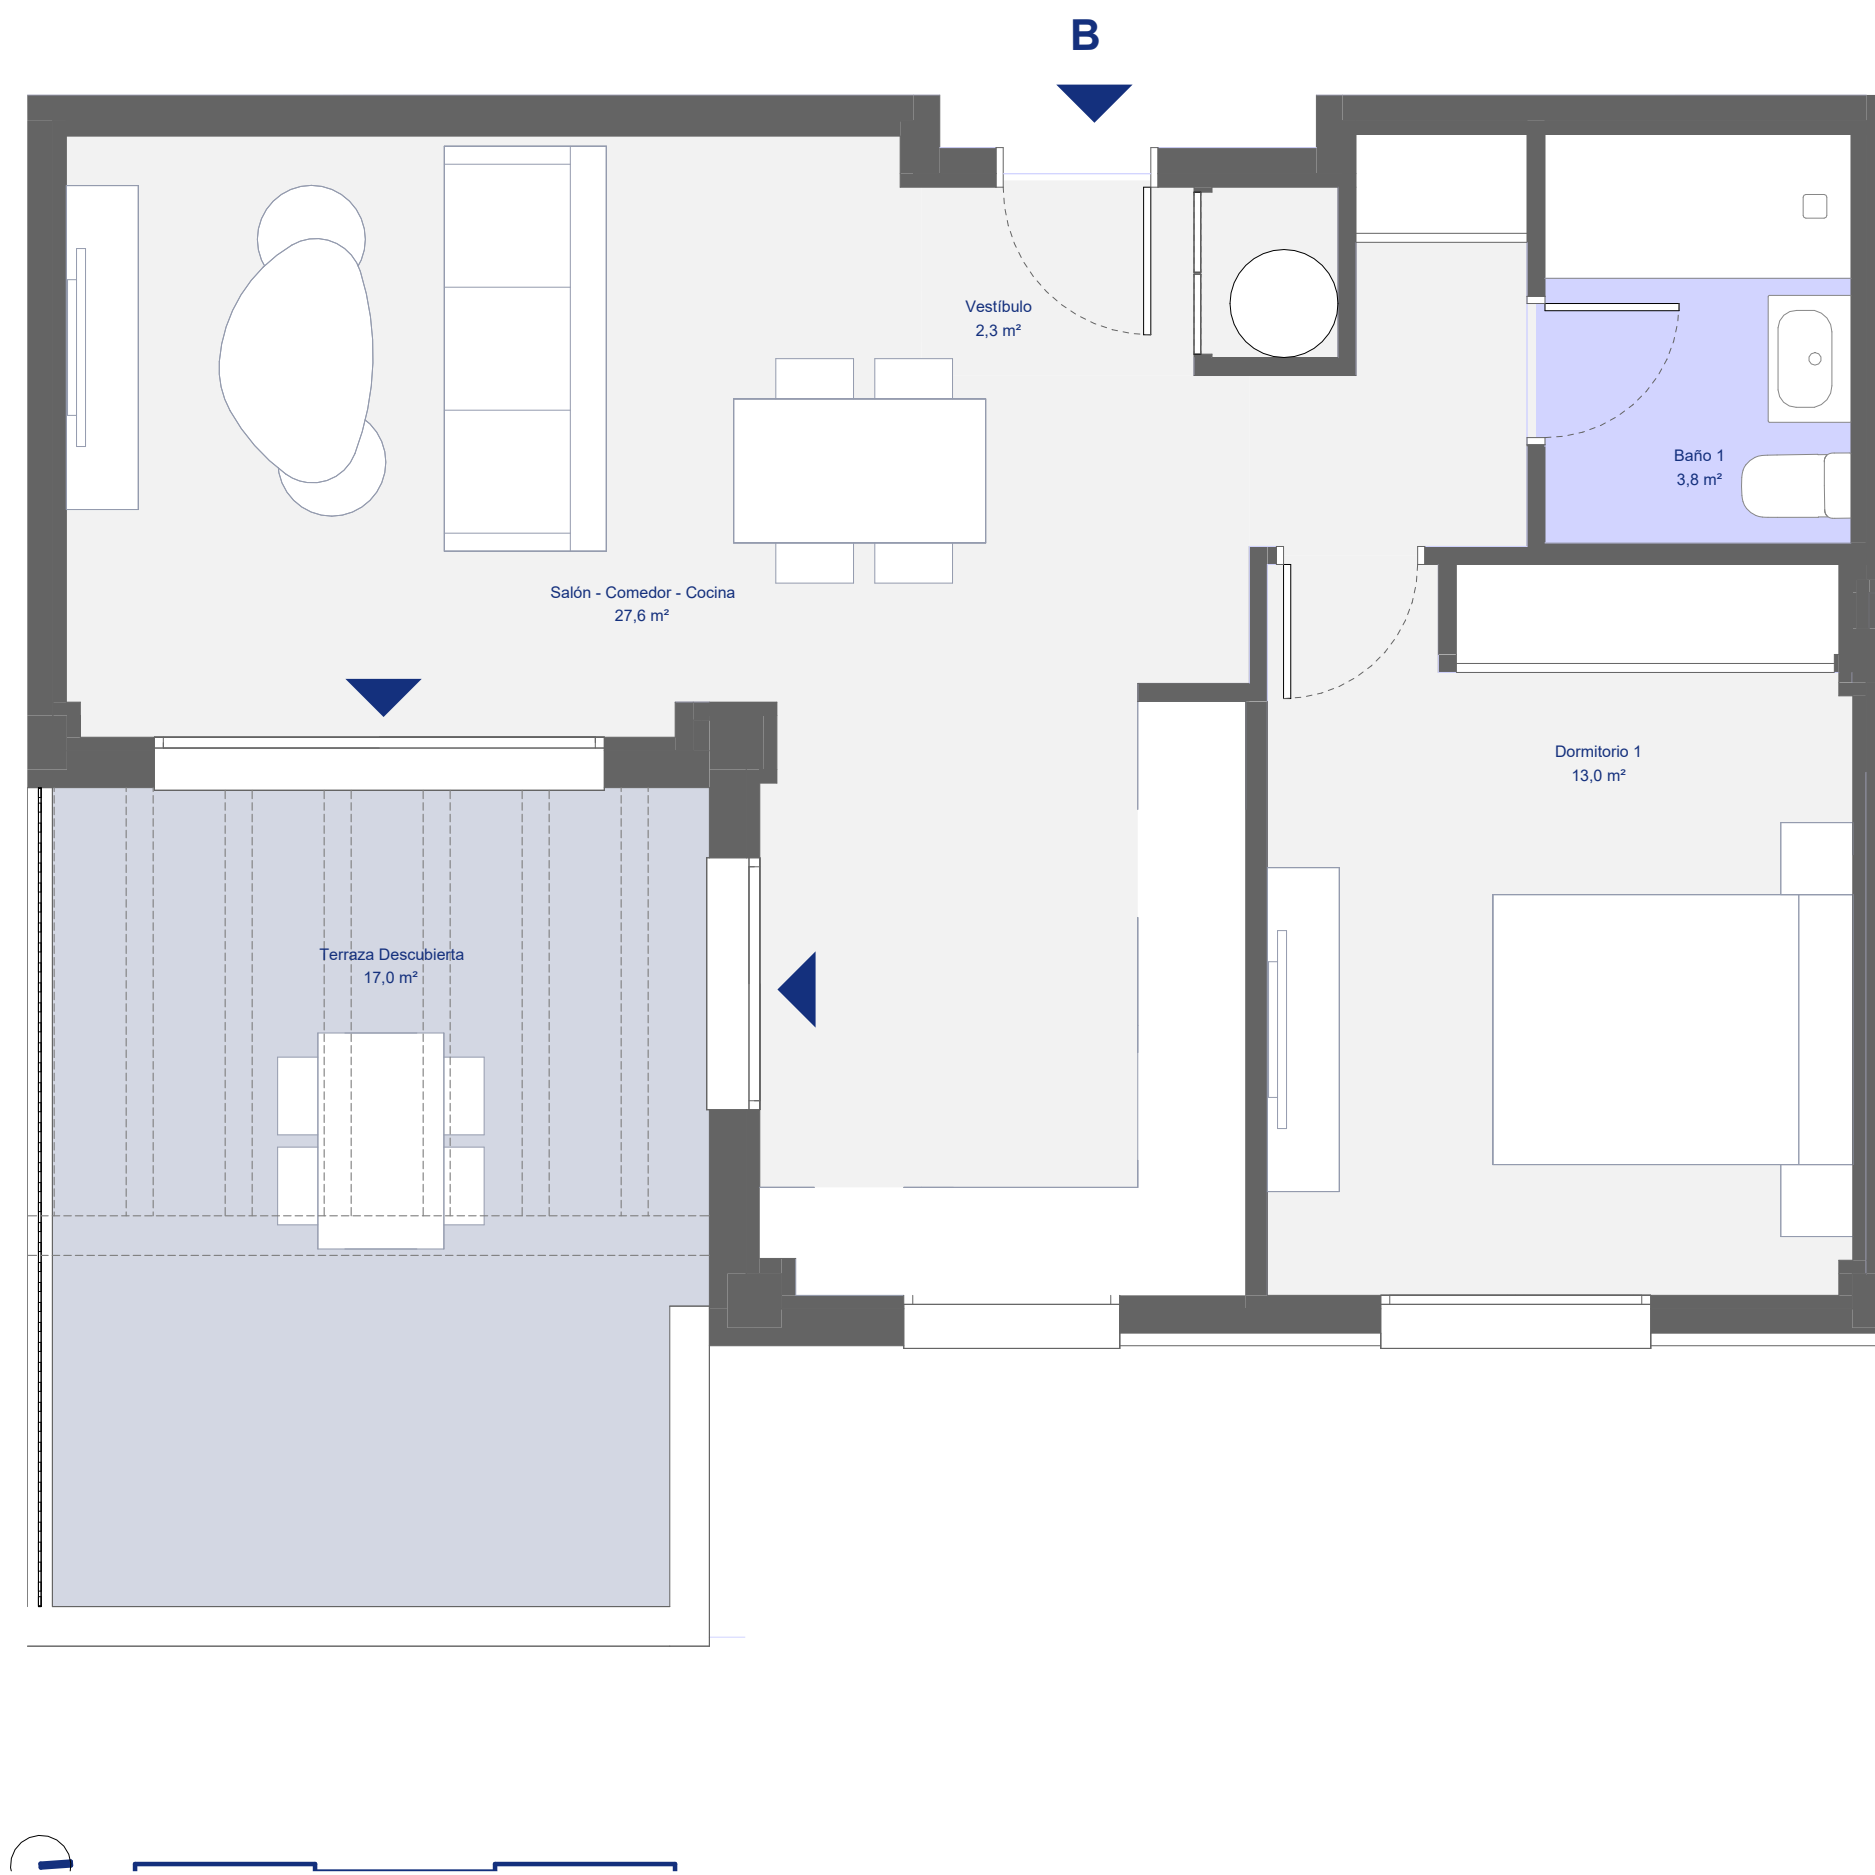

Blq. 1 Prt. 1 Planta 1ª Letra B

1 Dormitorio

CUADRO DE SUPERFICIES

S. Útil Interior Vivienda	49,4 m²
S. Cons. Int. Vivienda + p.p. ZZCC	71,1 m²
S. Útil Exterior Vivienda	17,0 m²
S. Cons. Int. Viv. + p.p. ZZCC + S. Útil Ext. Viv.	88,1 m²

CUADRO DE SUPERFICIES

ANDALUCÍA D218/2005

S. Útil Vivienda	54,3 m²
S. Cons. Vivienda + p.p. ZZCC	76,9 m²
Las superficies indicadas están calculadas conforme al Decreto 218/2005 de información al consumidor en la compraventa y arrendamiento de viviendas en Andalucía.	

