


სახლი №1


სართულის გეგმა 0.00 ნიშნულზე
მასშტაბი 1:100

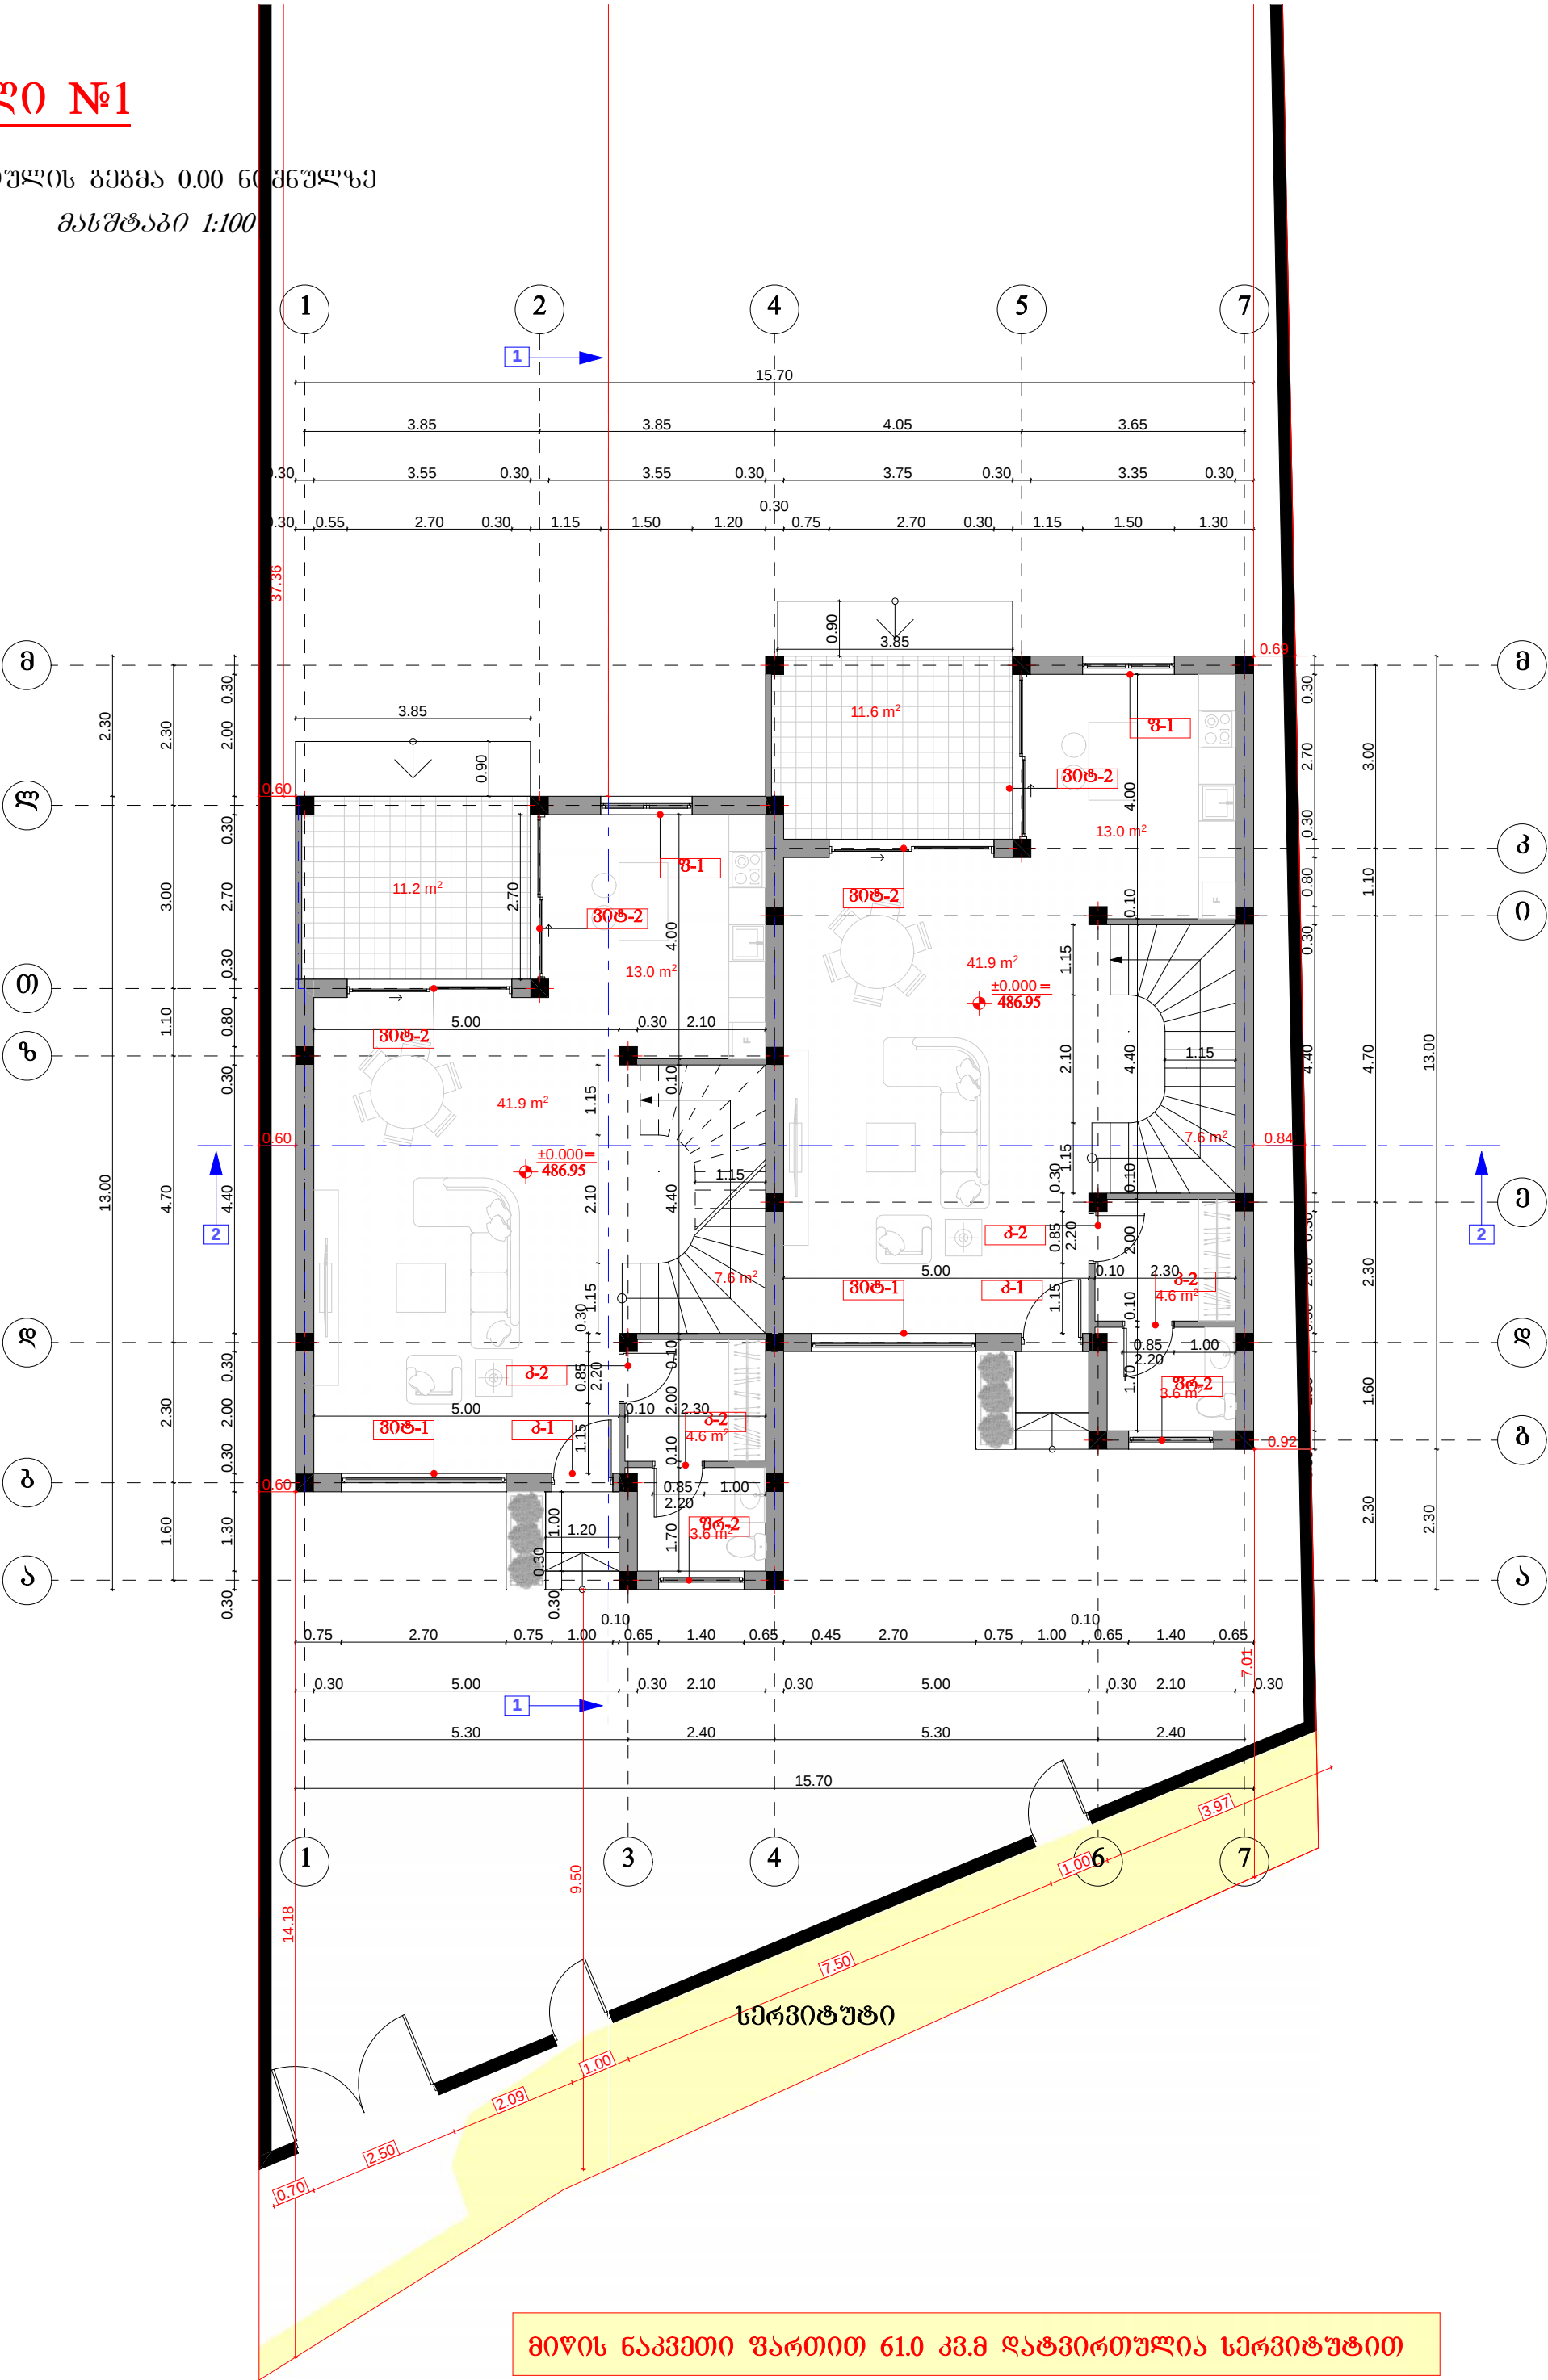

მიწის ნაკვეთი ფართობი 61.0 კვ.მ დატვირთულია სერვისით

სახლი №2


სართულის გეგმა 0.00 ნიშნულზე
მასშტაბი 1:100

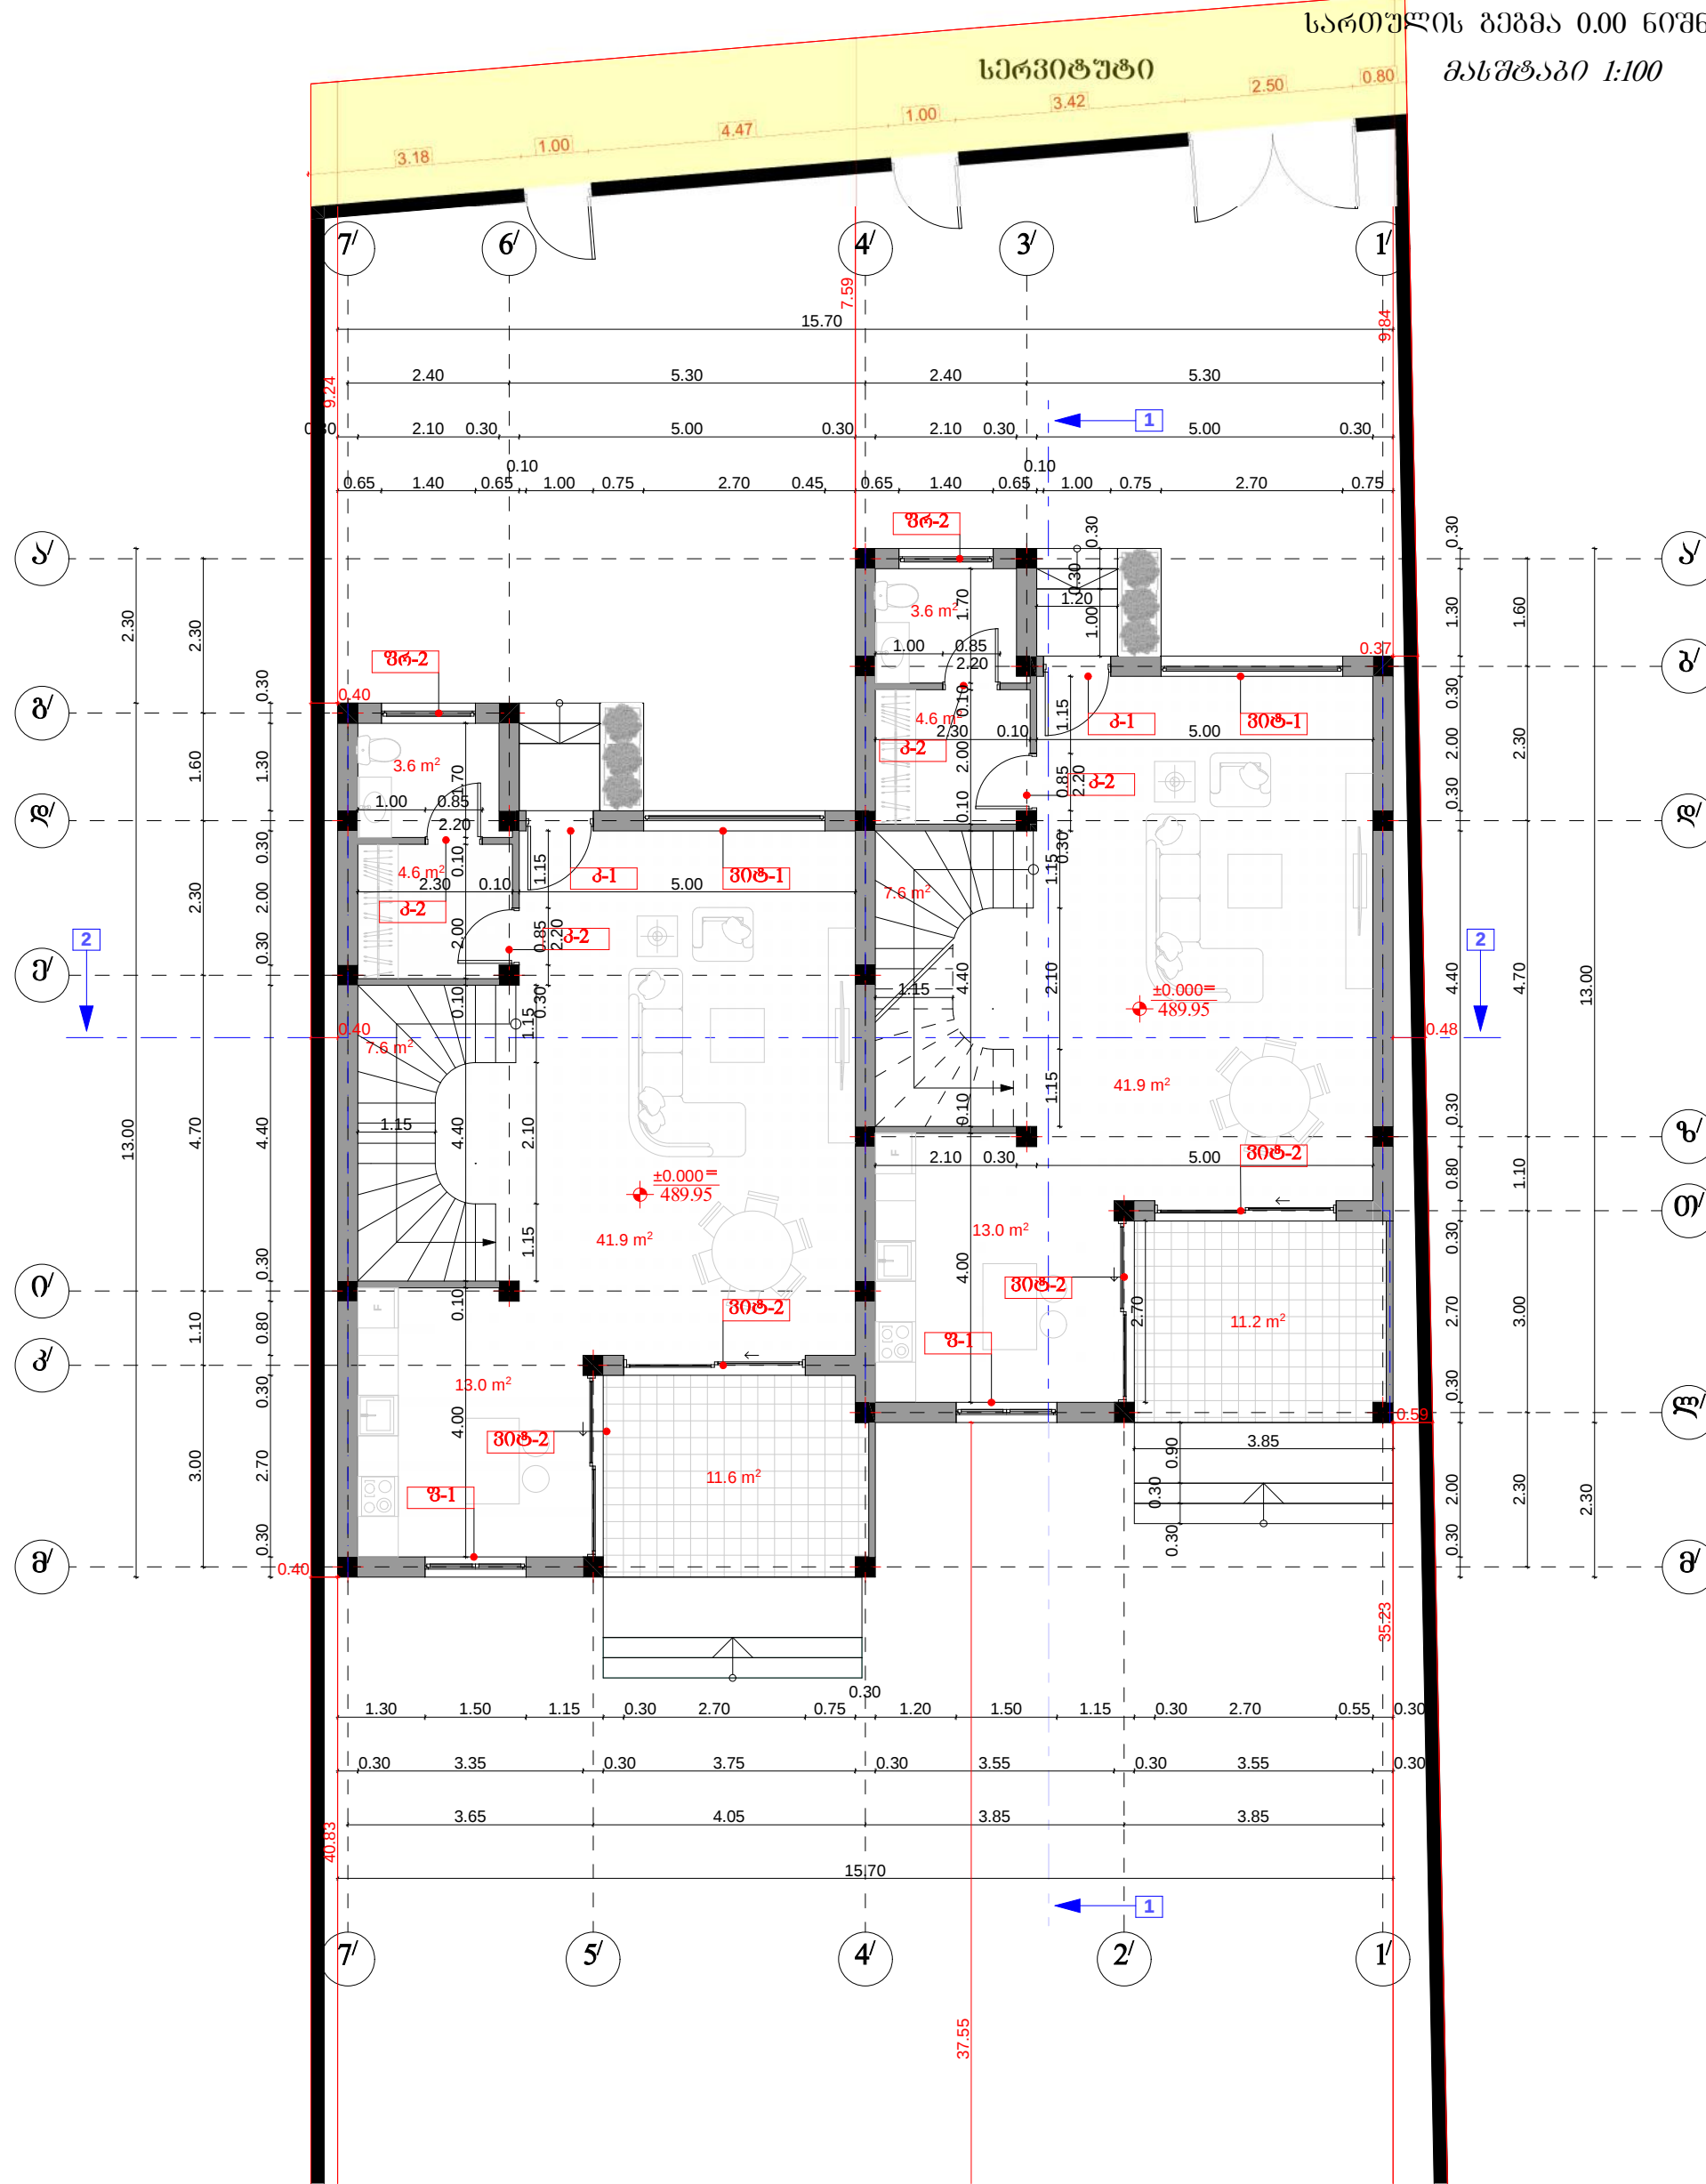

№ 4150			
არქიტექტურული ნაწილი		სართ.პ.	ფურც.
სართულის გეგმა 0.00 ნიშნულზე		პრ.	1:100
		დაკვეთის №	


სახლი №1

სართულის გეგმა +3.30 ნიშნულზე
მასშტაბი 1:100

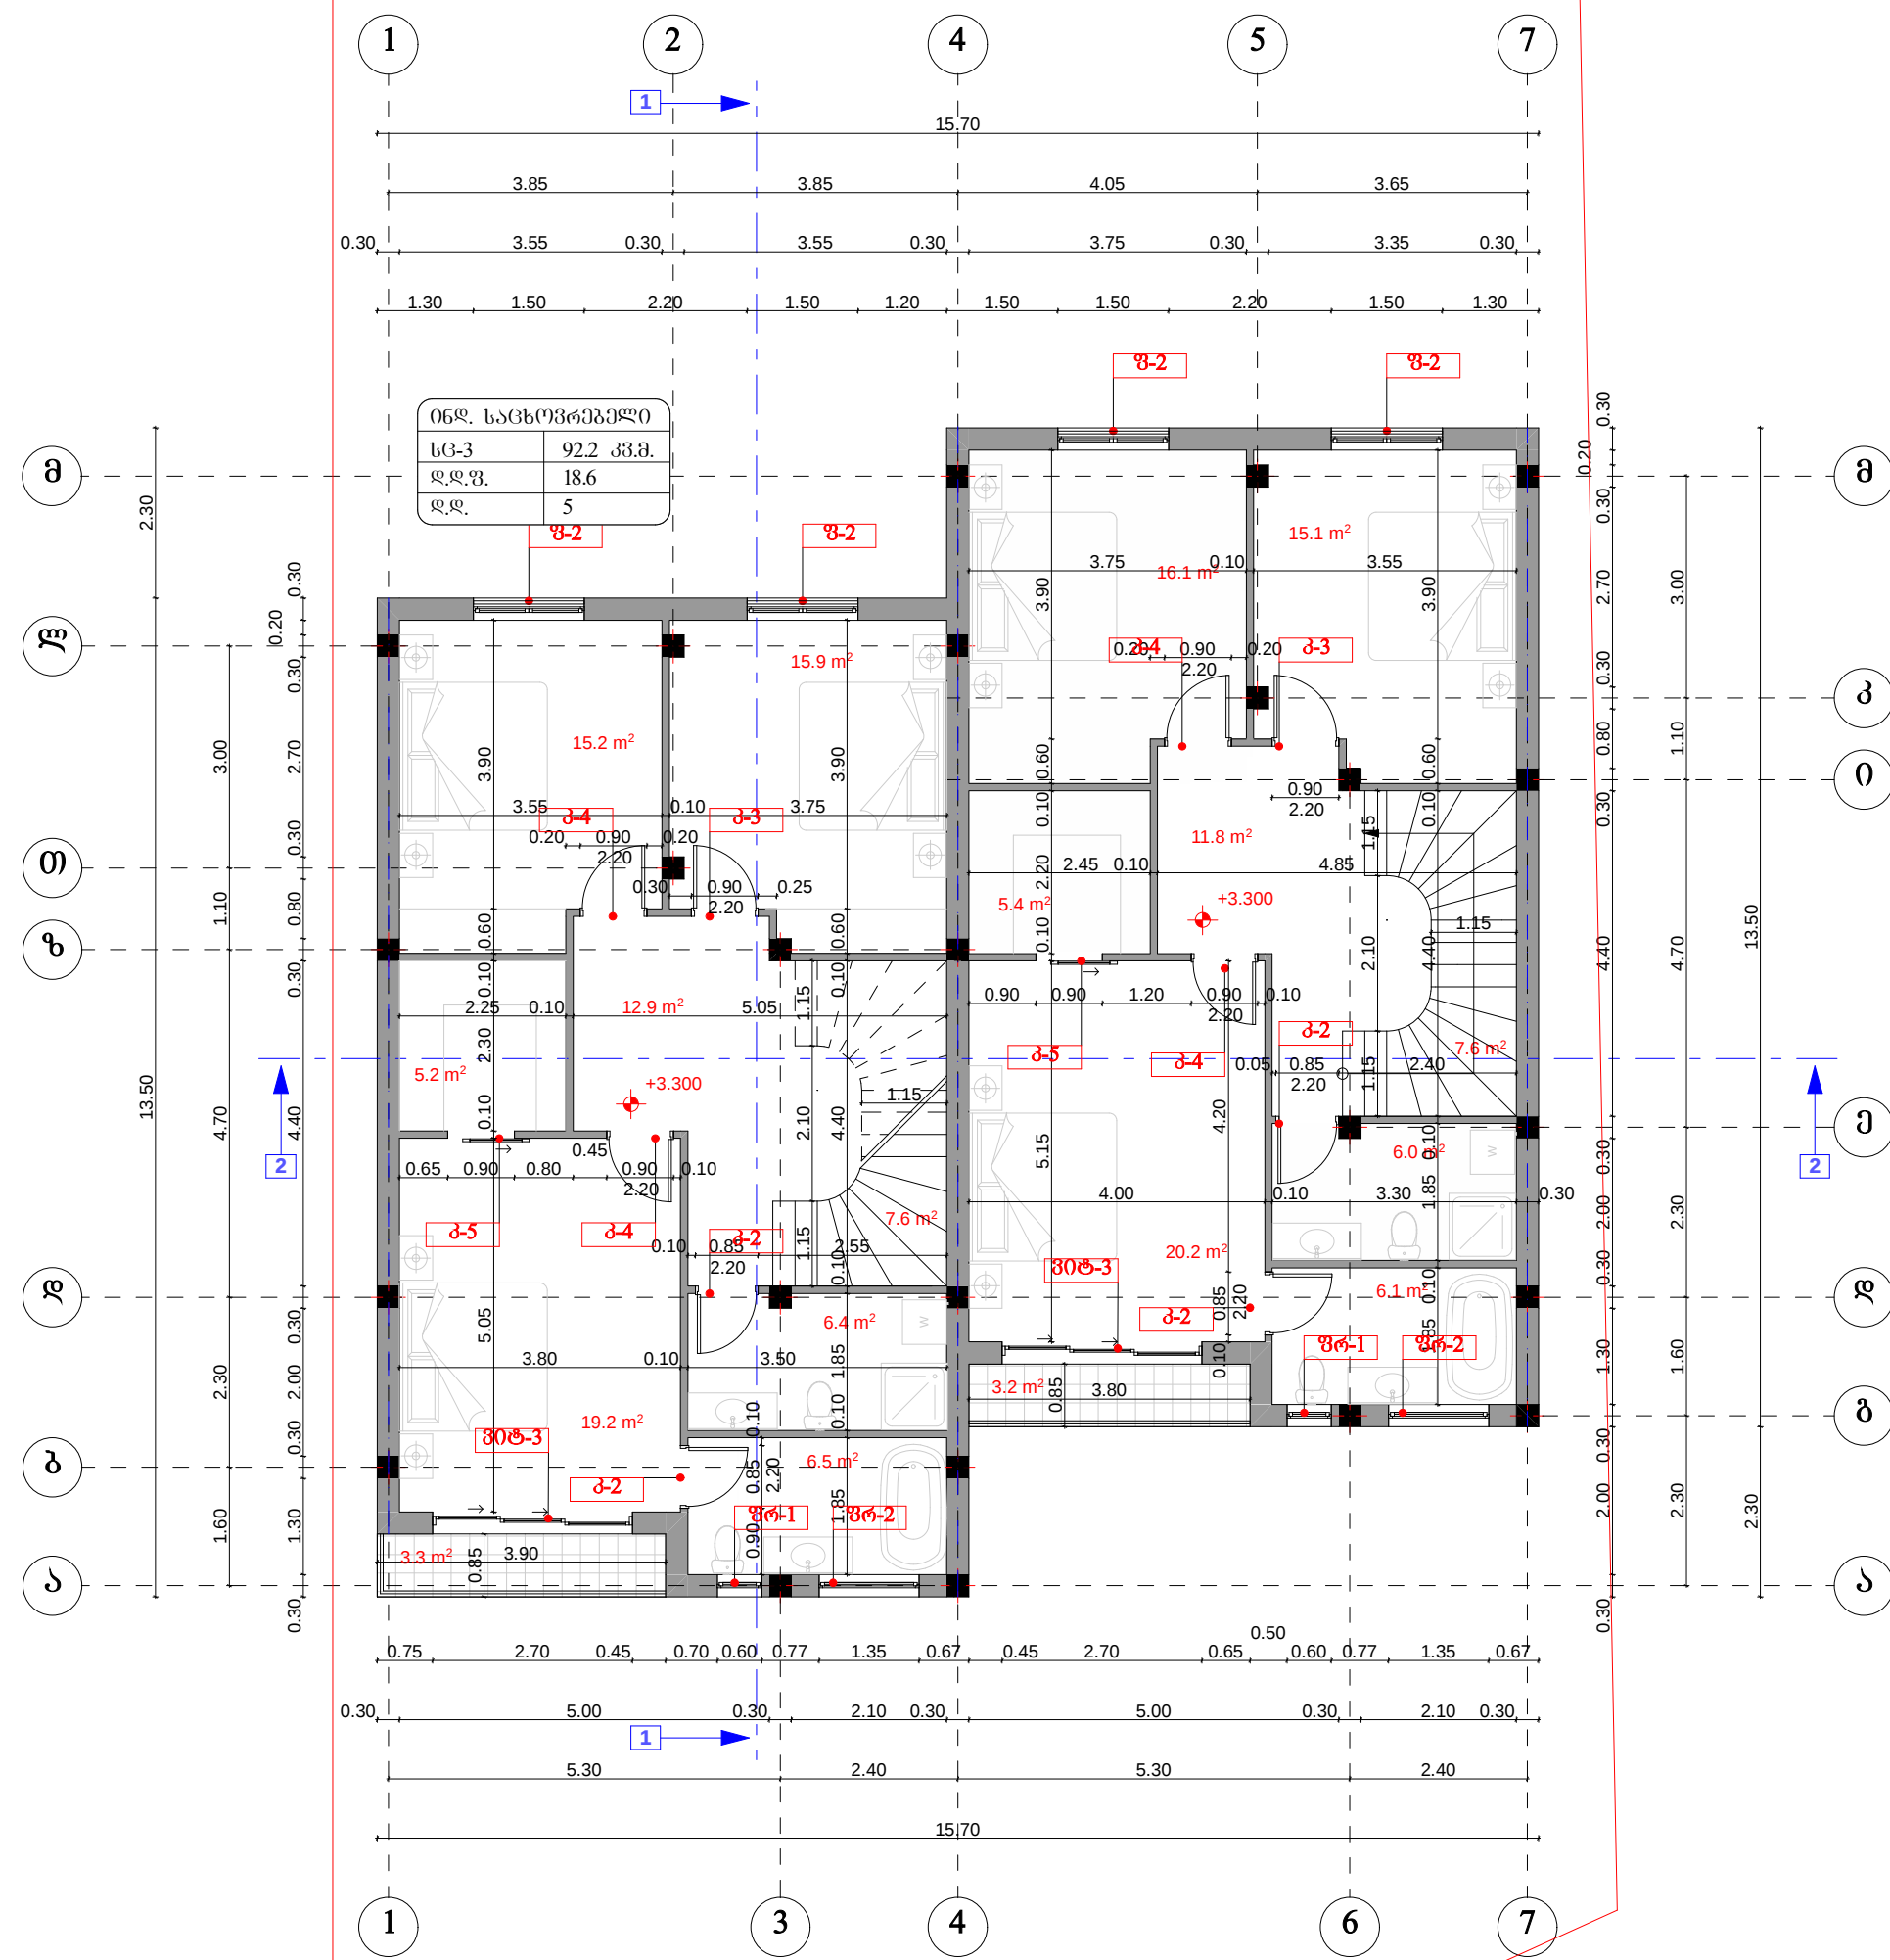

სახლი №2

სართულის გეგმა +3.30 ნიშნულზე
მასშტაბი 1:100

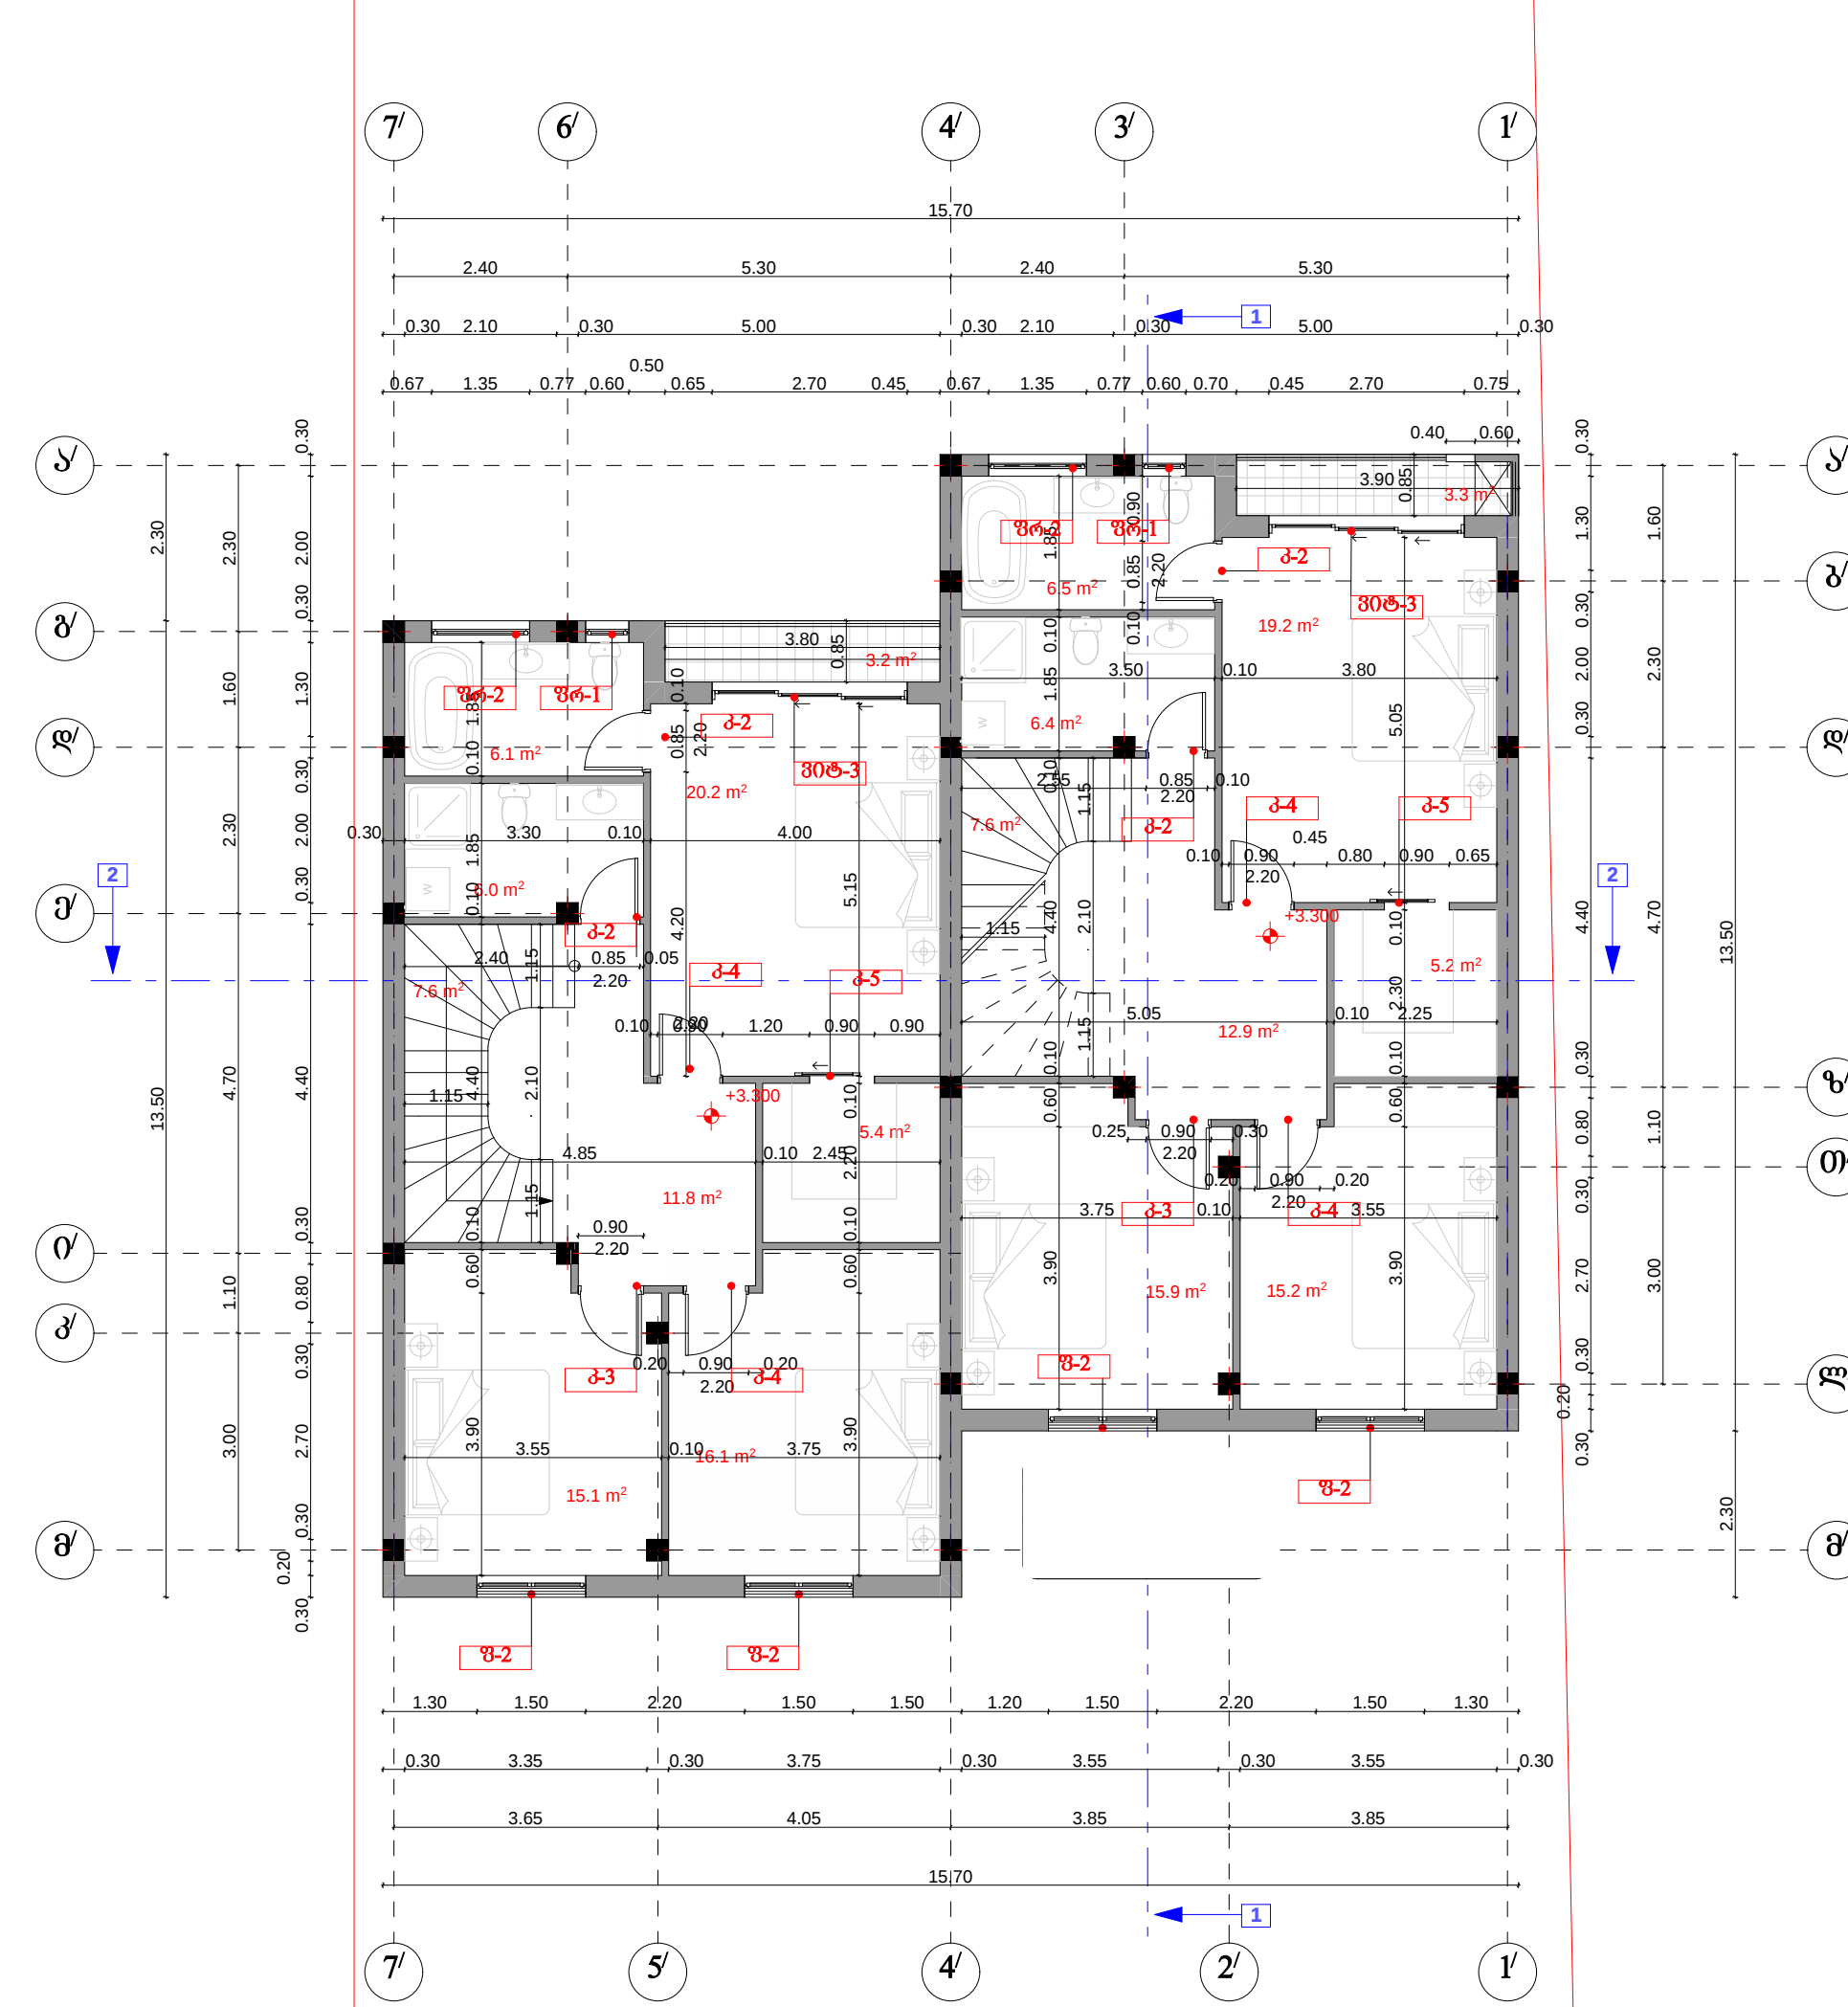


№ 4150

სტადია	ფურცელი	მასშტაბი
პრ.		1:100
ფურცლის №		


სახლი №1

ბაღახუროვის გეგმა
მასშტაბი 1:100

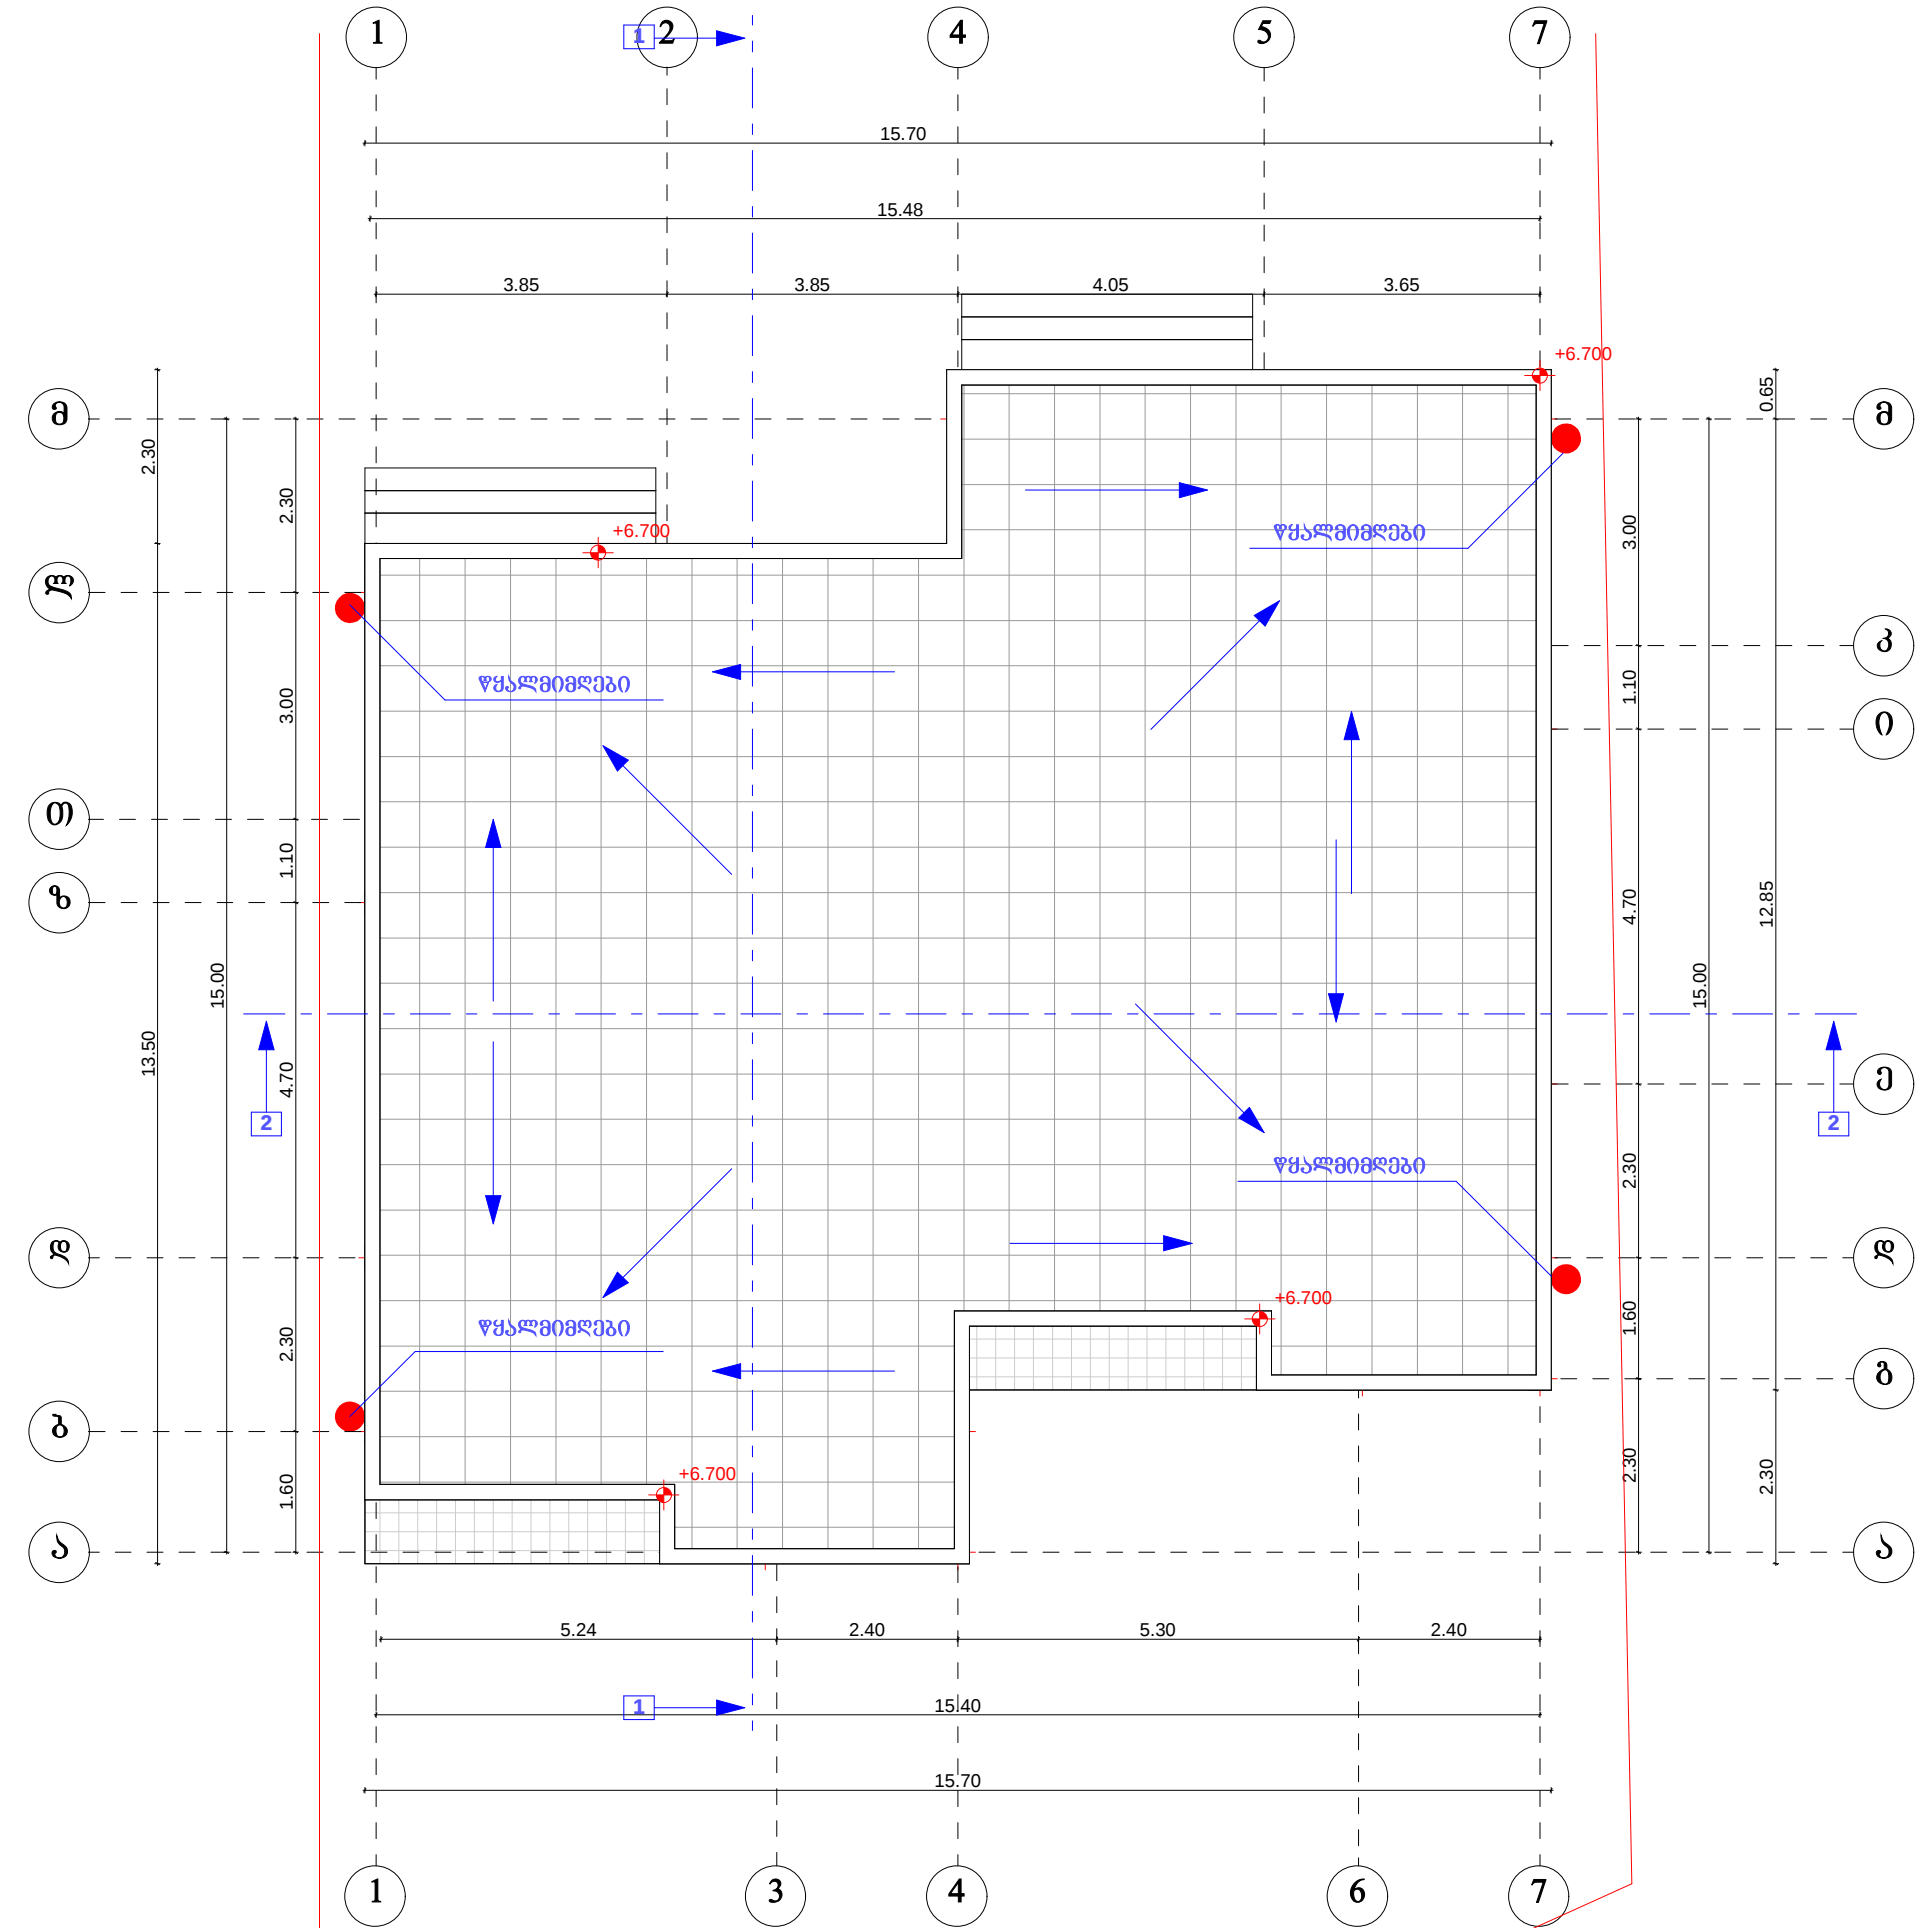

სახლი №2

ბაღახუროვის გეგმა
მასშტაბი 1:100

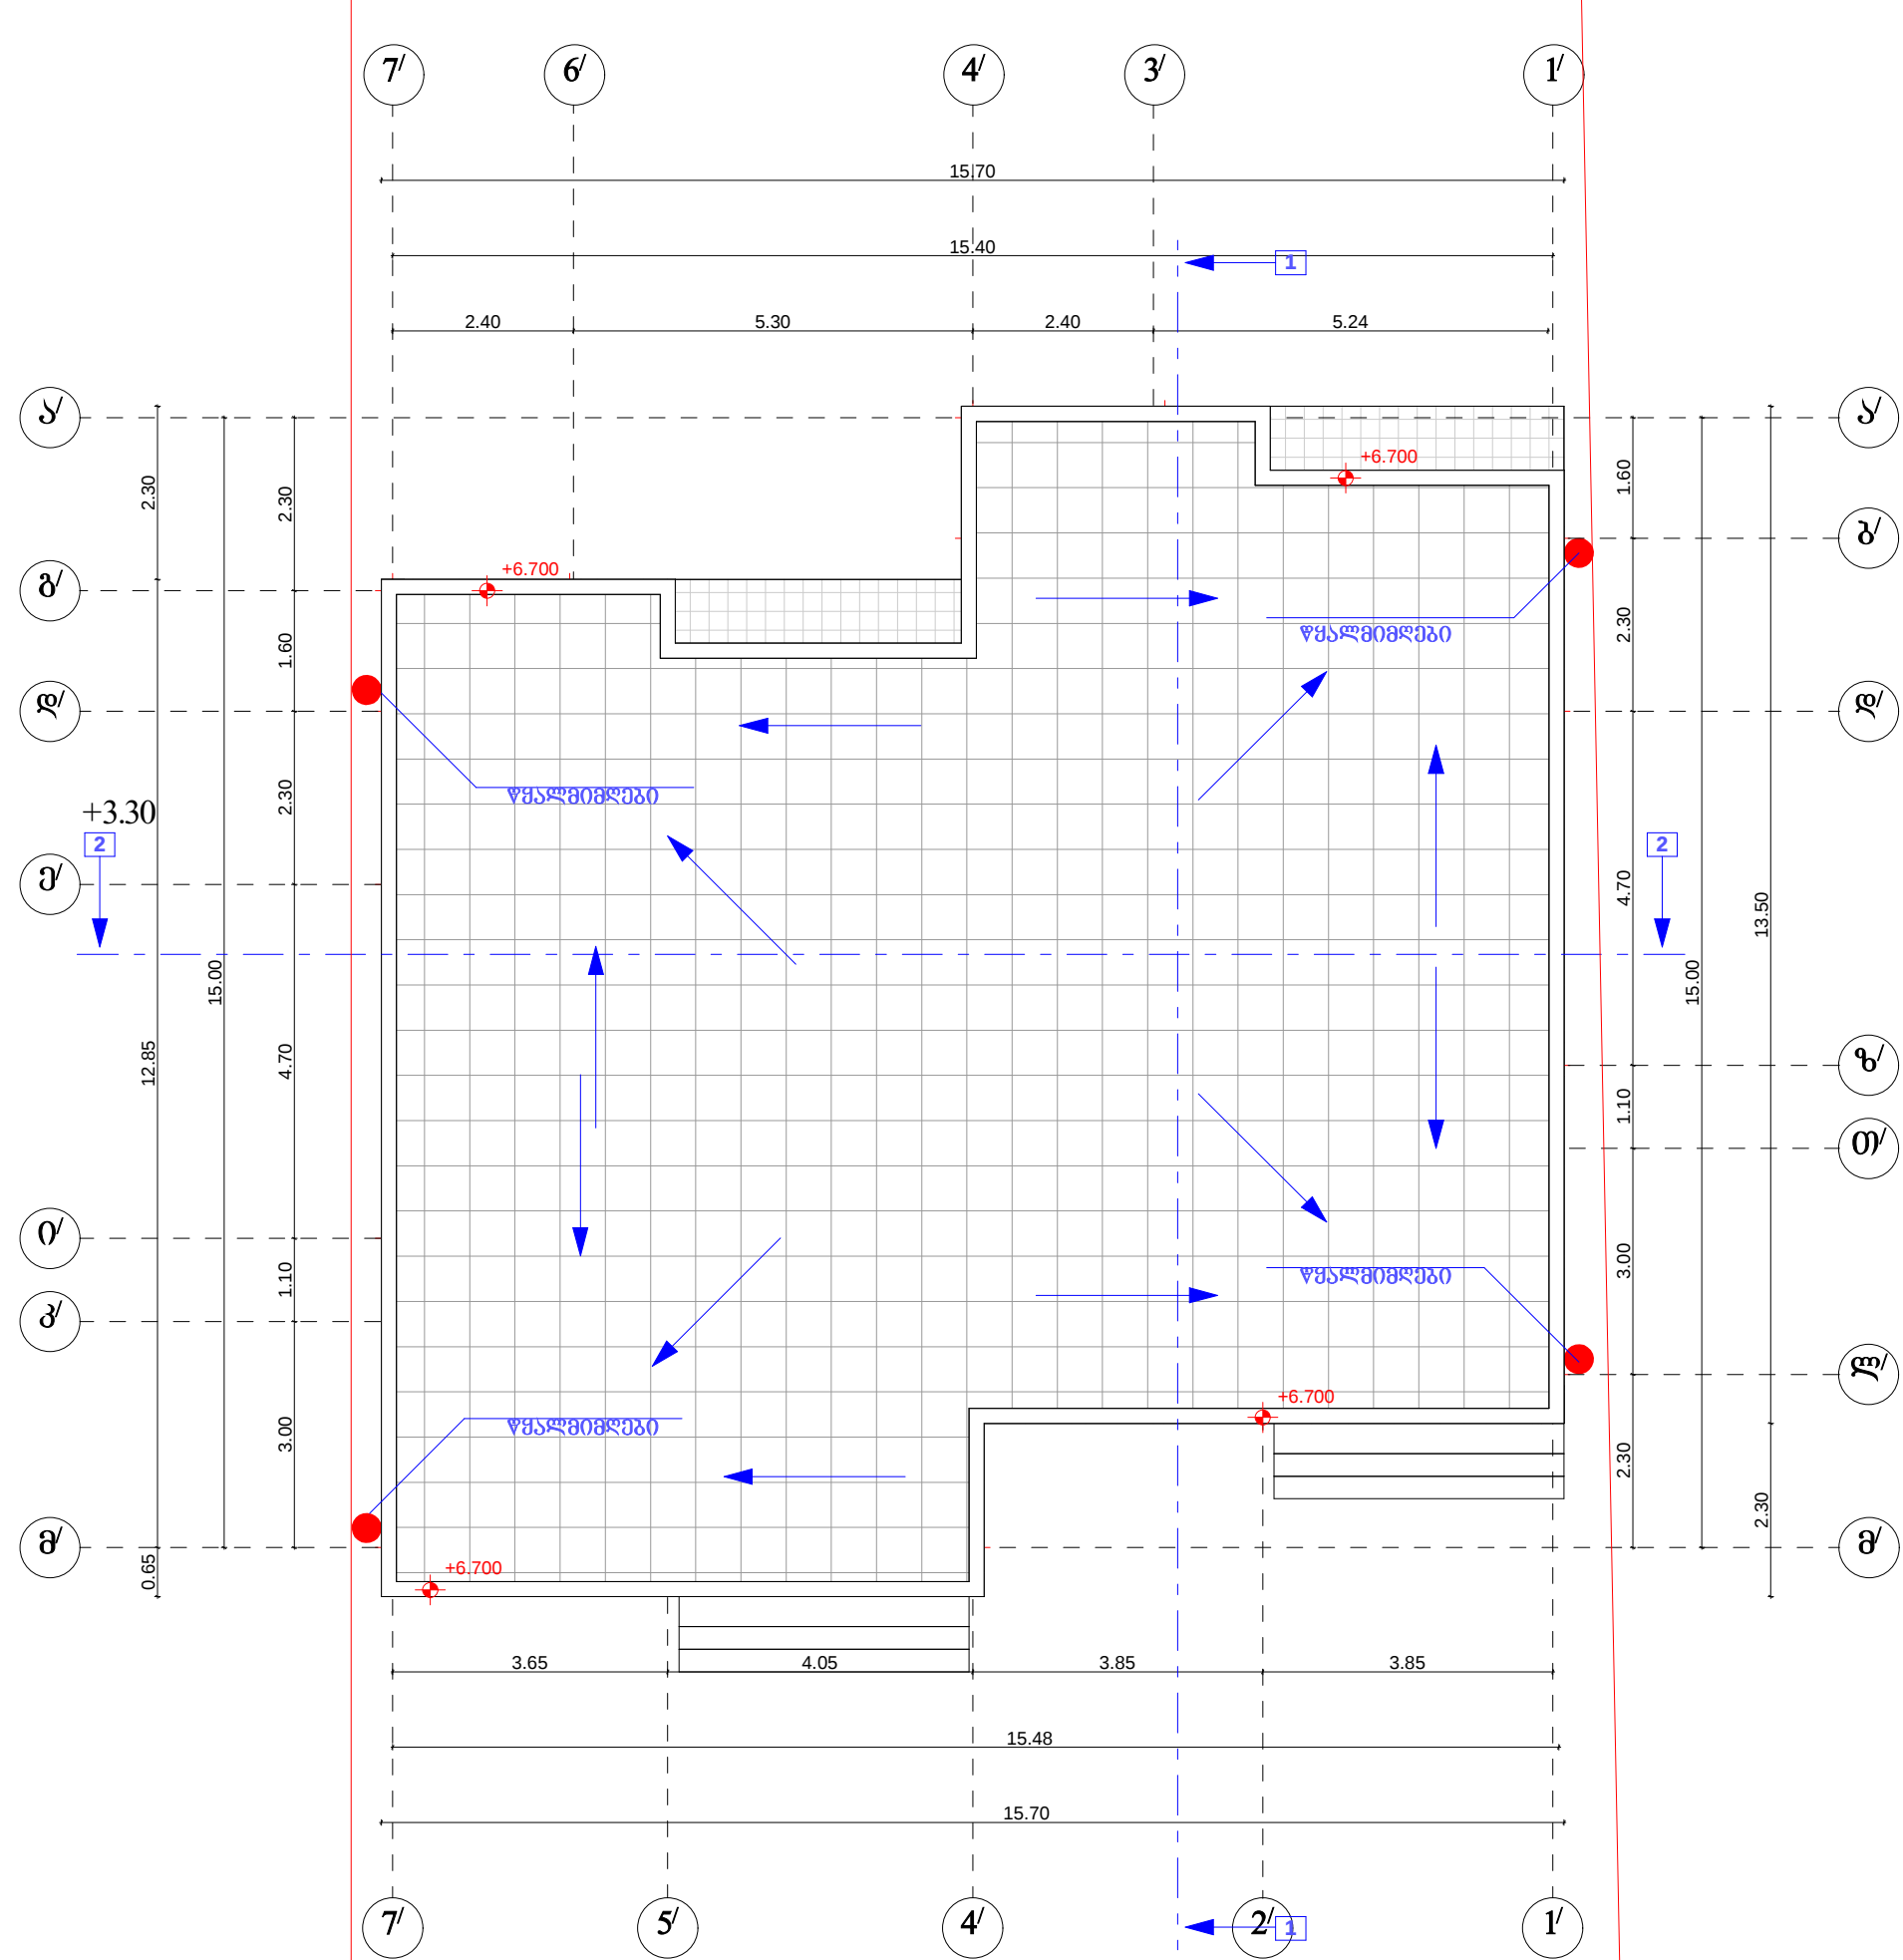

		არქიტექტურული ნაწილი		სტადია	ფურცელი	მთლიანი
		სახლი №1		პრ.	1:100	
				ფურცლის №		