



SUPERFICIES APROXIMADAS

	Sup. de proyecto Decreto 218/2005	
Superficie útil interior	69,33 m²	
Superficie útil de terraza cubierta	18,23 m²	
Superficie útil de terraza descubierta	14,14 m²	
Total superficie útil (Incluye interior y terrazas)	101,70 m²	76,26 m²
Superficie construída sin terraza	97,99 m²	
Superficie construída terraza cubierta	18,60 m²	
Superficie construída terraza desc.	15,98 m²	
Total Superficie construída (Incluye terrazas y p.p.z.c.)	132,57 m²	107,79 m²

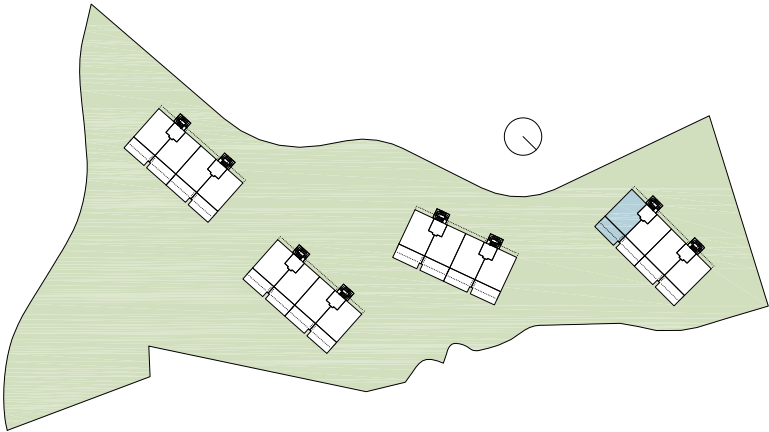

A.2.3.1º
PLANTA PRIMERA
EDIFICIO 4
PORTAL 7
LETRA A

PLANTA

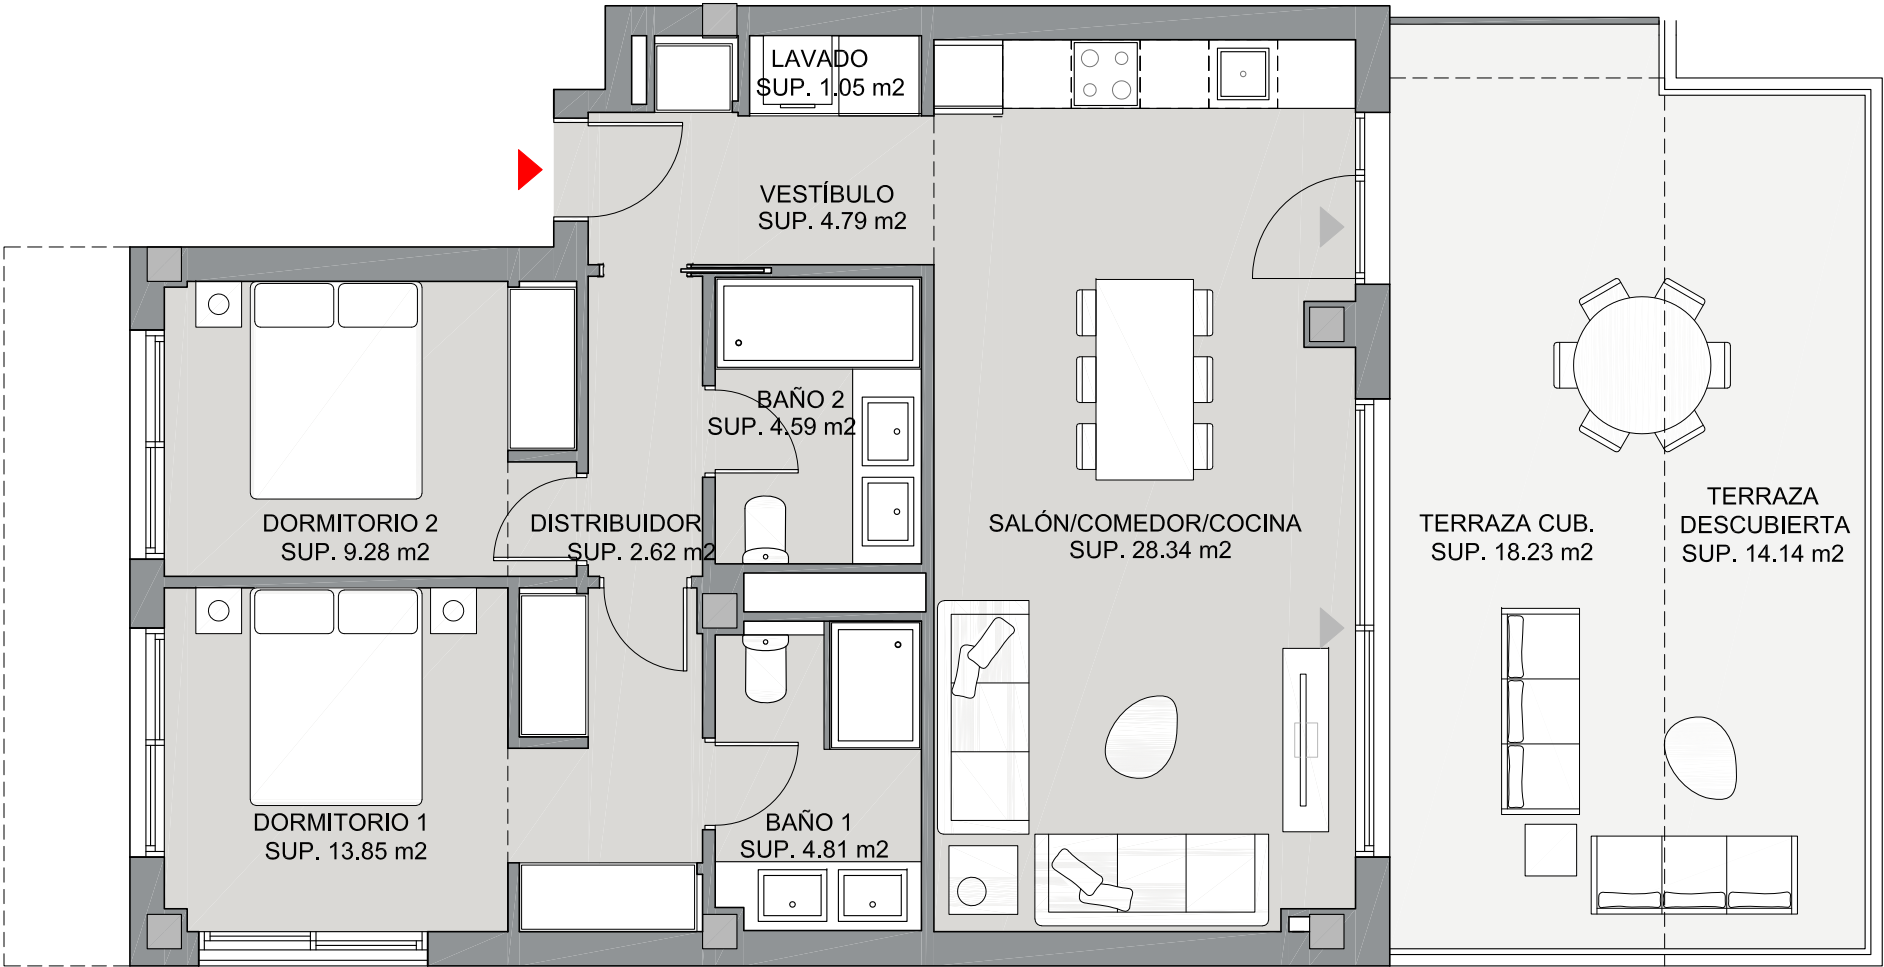

ESCALA GRÁFICA

