


PLANTA BAJA

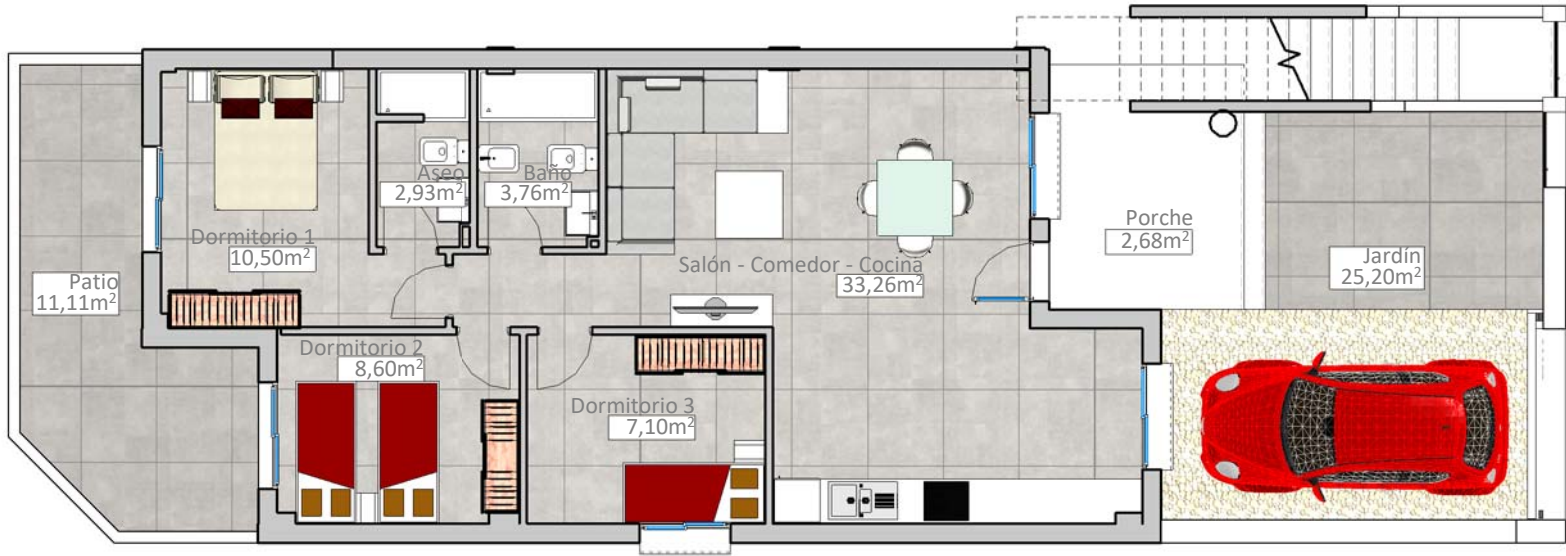

VIVIENDA A1

SUPERFICIE CONSTRUIDA:	78,44 m ²
SUPERFICIE VIVIENDA:	78,44 m ²
SUPERFICIE PORCHE-JARDÍN:	27,88 m ²
SUPERFICIE PATIO TRASERO:	11,11 m ²
SUPERFICIE TOTAL DISFRUTABLE:	117,43 m ²