


PLANTA BAJA

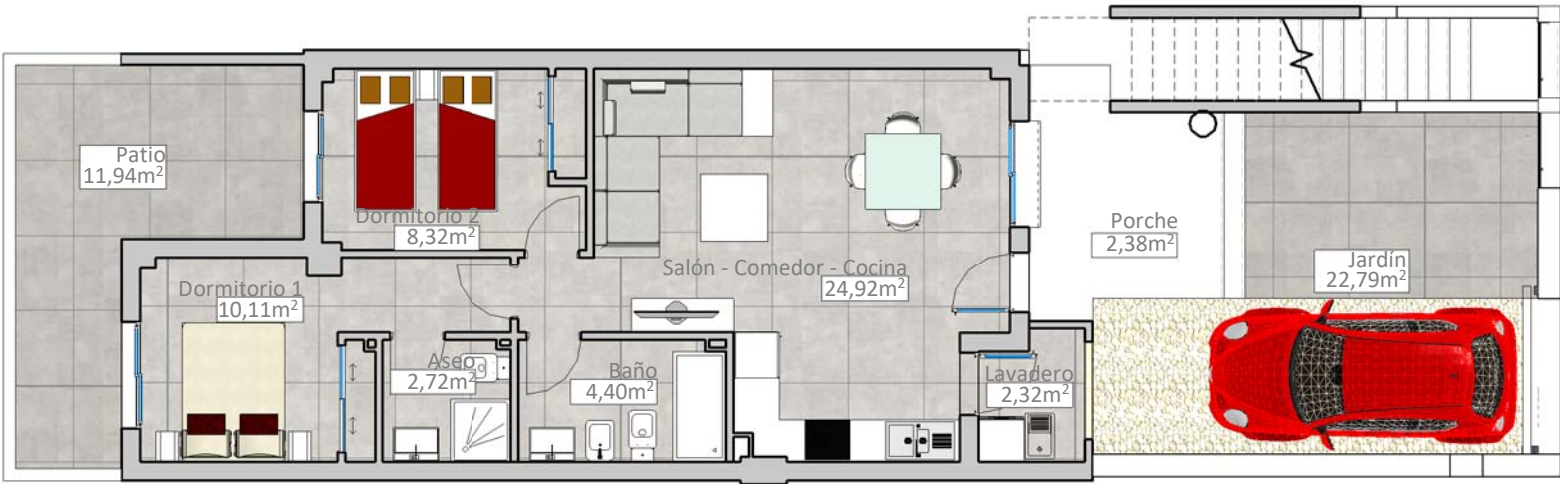

VIVIENDA A2

SUPERFICIE CONSTRUIDA:	63,98 m²
SUPERFICIE VIVIENDA:	63,98 m²
SUPERFICIE PORCHE-JARDÍN:	25,17 m²
SUPERFICIE PATIO TRASERO:	11,94 m²
SUPERFICIE TOTAL DISFRUTABLE:	101,09m²