


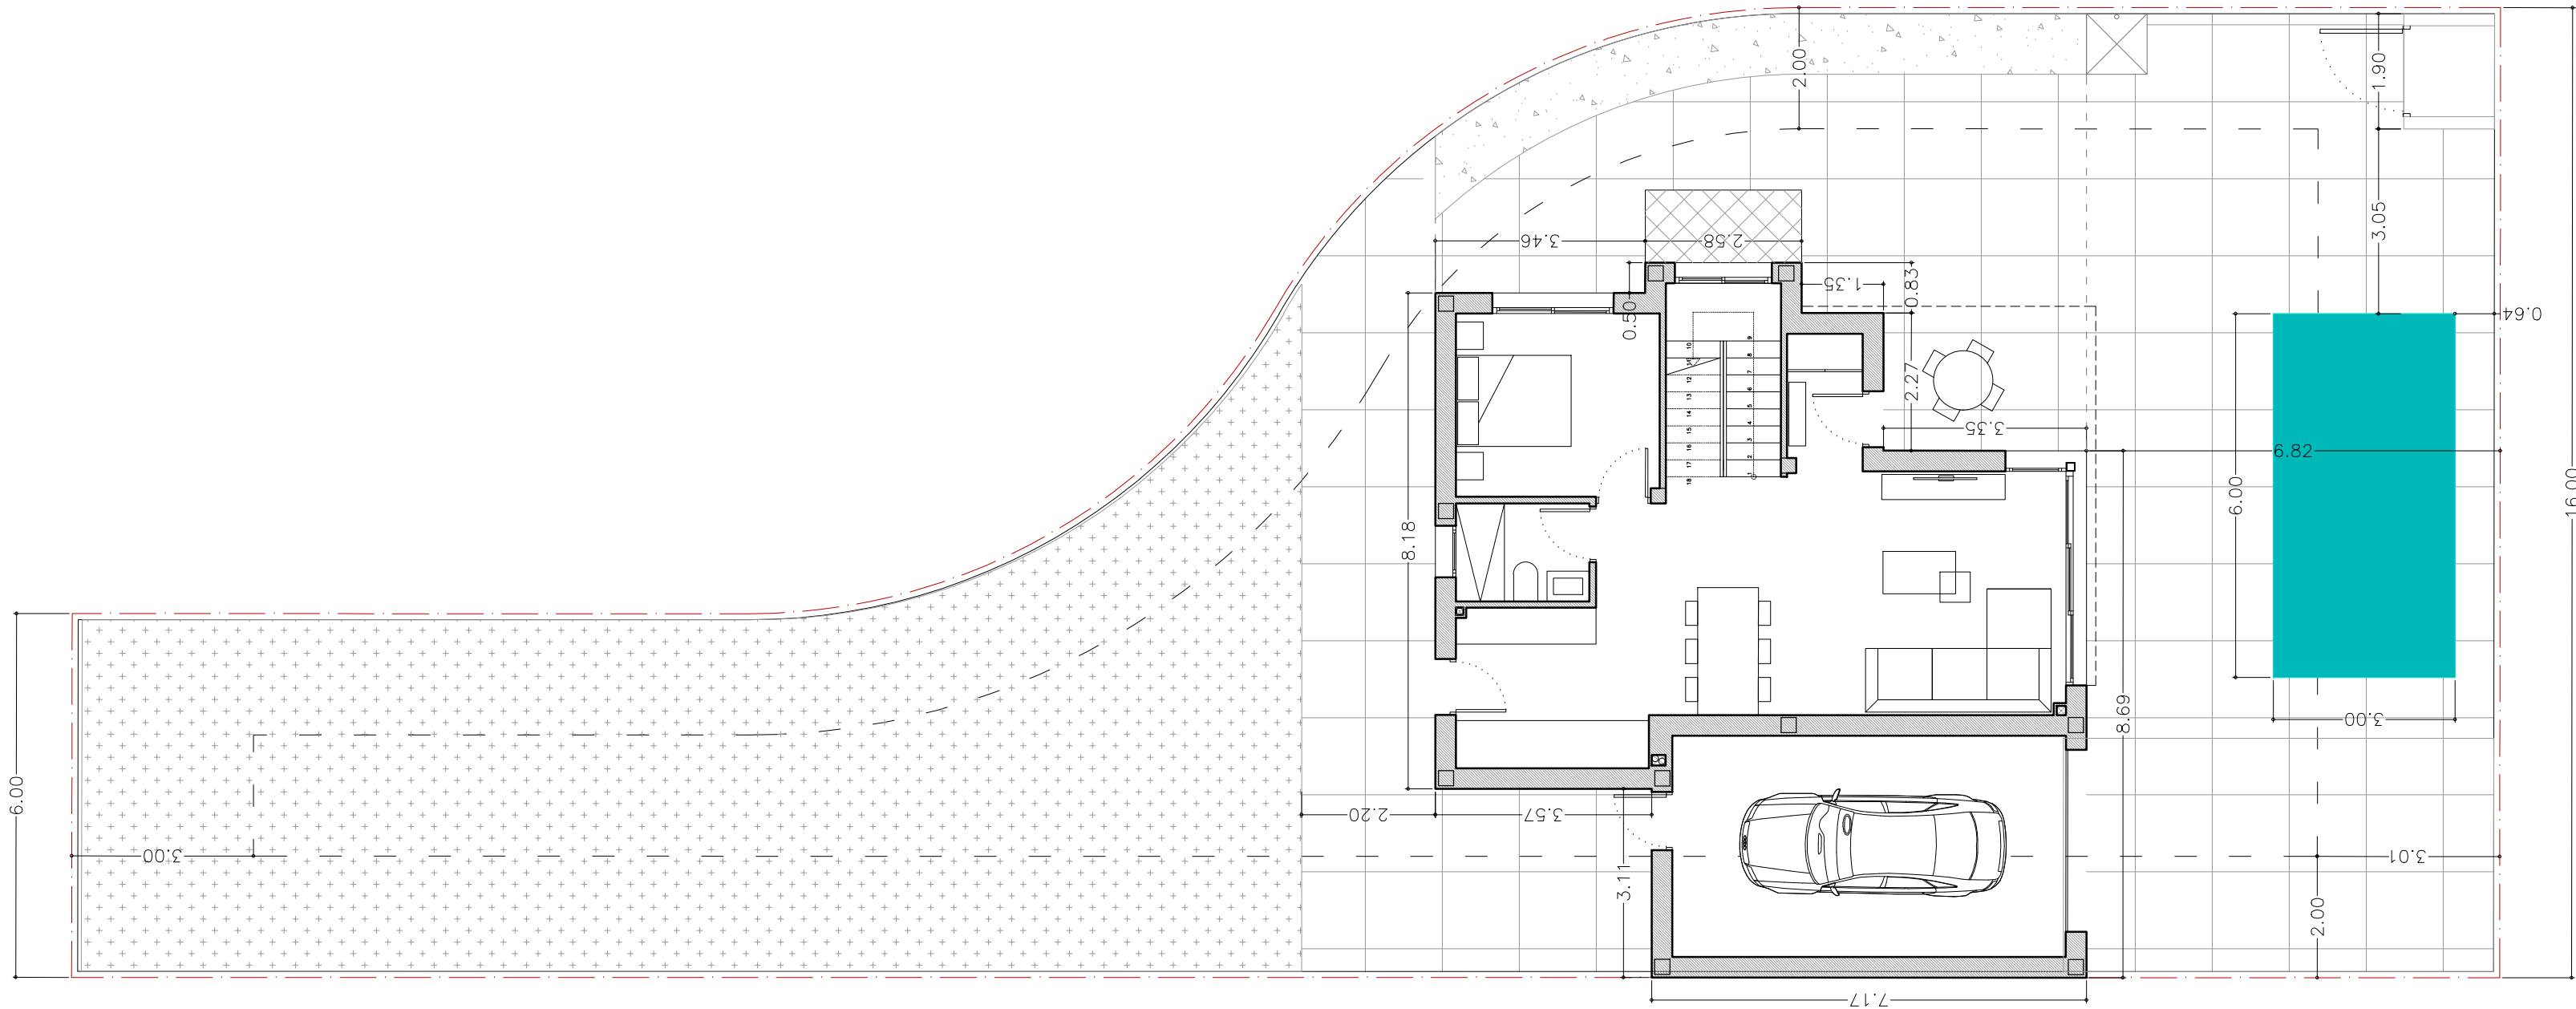

- EXTERIOR PAVIMENTADO
- EXTERIOR AJARDINADO
- EXTERIOR GRAVA BLANCA

PROMOTOR:

PLANO Nº:

FECHA:	31 JULIO 2019	REVISIÓN:	12 SEPT 2023	MODELO:	L40	VIVIENDA Nº:	28-J	ESCALA:	1:100
PLANO:								MODIFICADO:	SI

TÉCNICOS:

ARQUITECTA: LORENTE CREMADES, Tatiana
COLABORA: SÁNCHEZ ROCA, Myriam

P.11



COTAS EN metros