


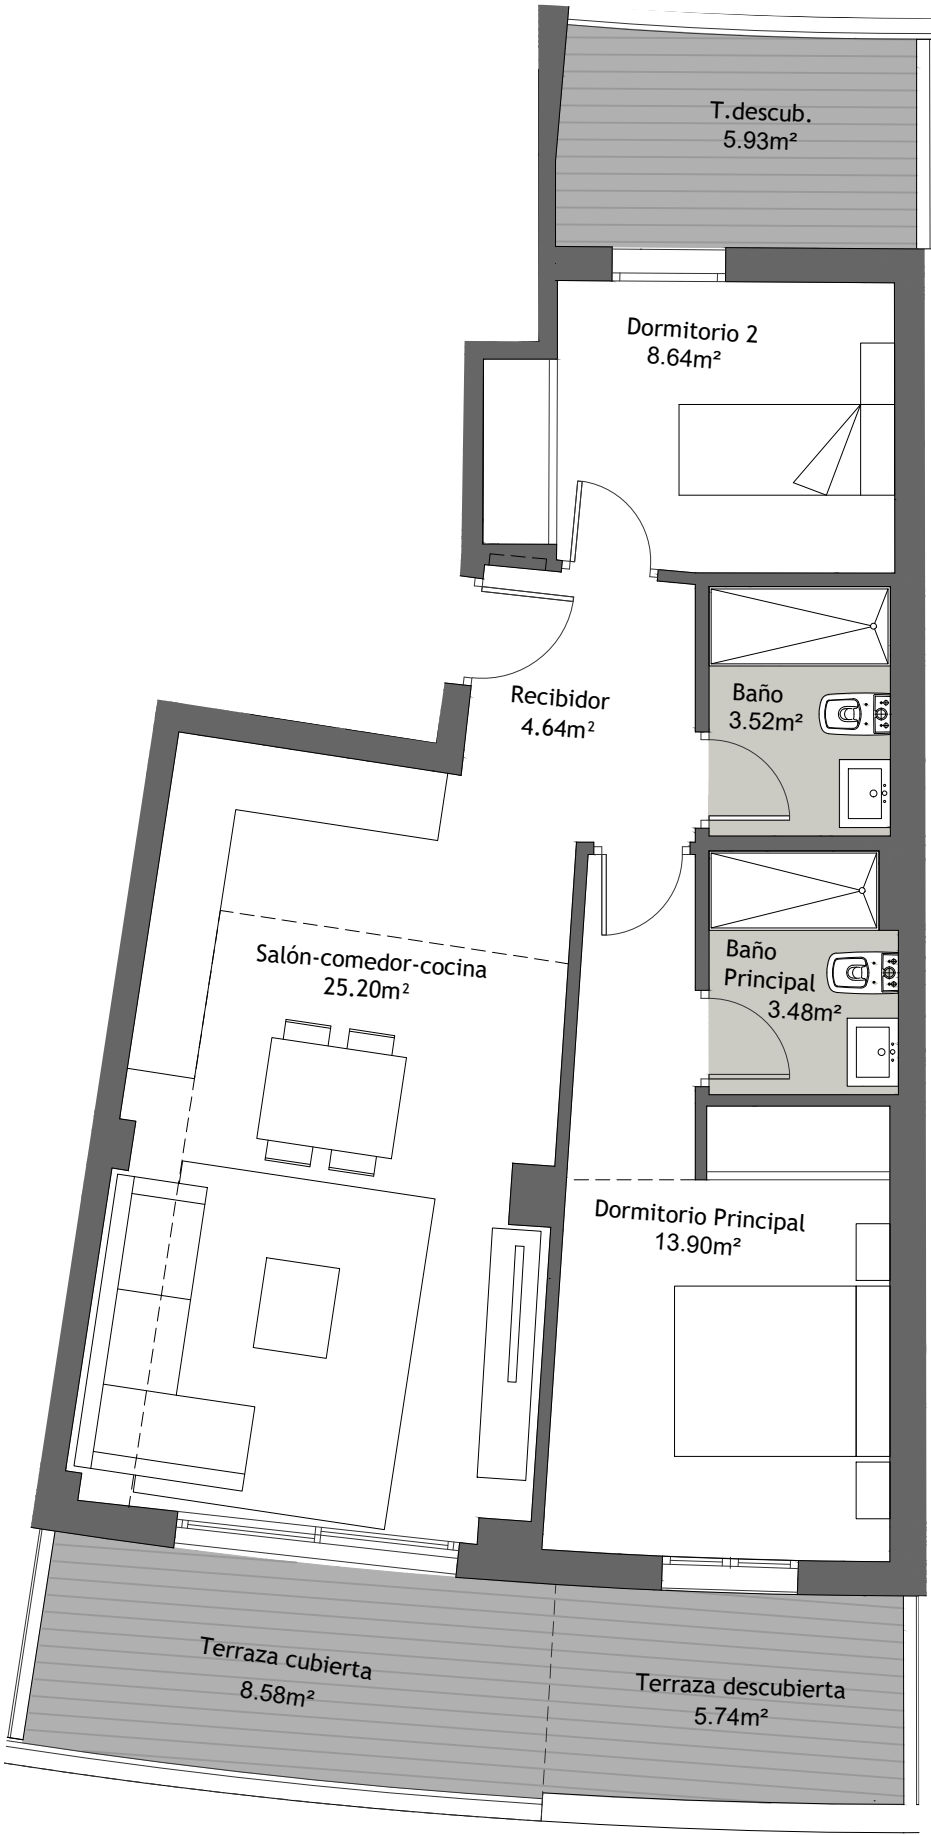

PORTAL 2 - P.PRIMERA - LETRA B

Superficie Útil interior	59.38 m²
Superficie Útil Exterior Cubierta	8.58 m²
Superficie Útil Exterior Descubierta	11.67 m²
Superficie Útil Total	79.63 m²
Superficie Construida sin Z.Z.C.C.	93.23 m²
Superficie Construida con Z.Z.C.C.	108.86 m²

La superficies construida incluye el 100 % de los espacios exteriores.

Superficie Útil S/D Boja 218/2005	65.32 m²
Superf. Const. S/D Boja 218/2005	94.54 m²

