


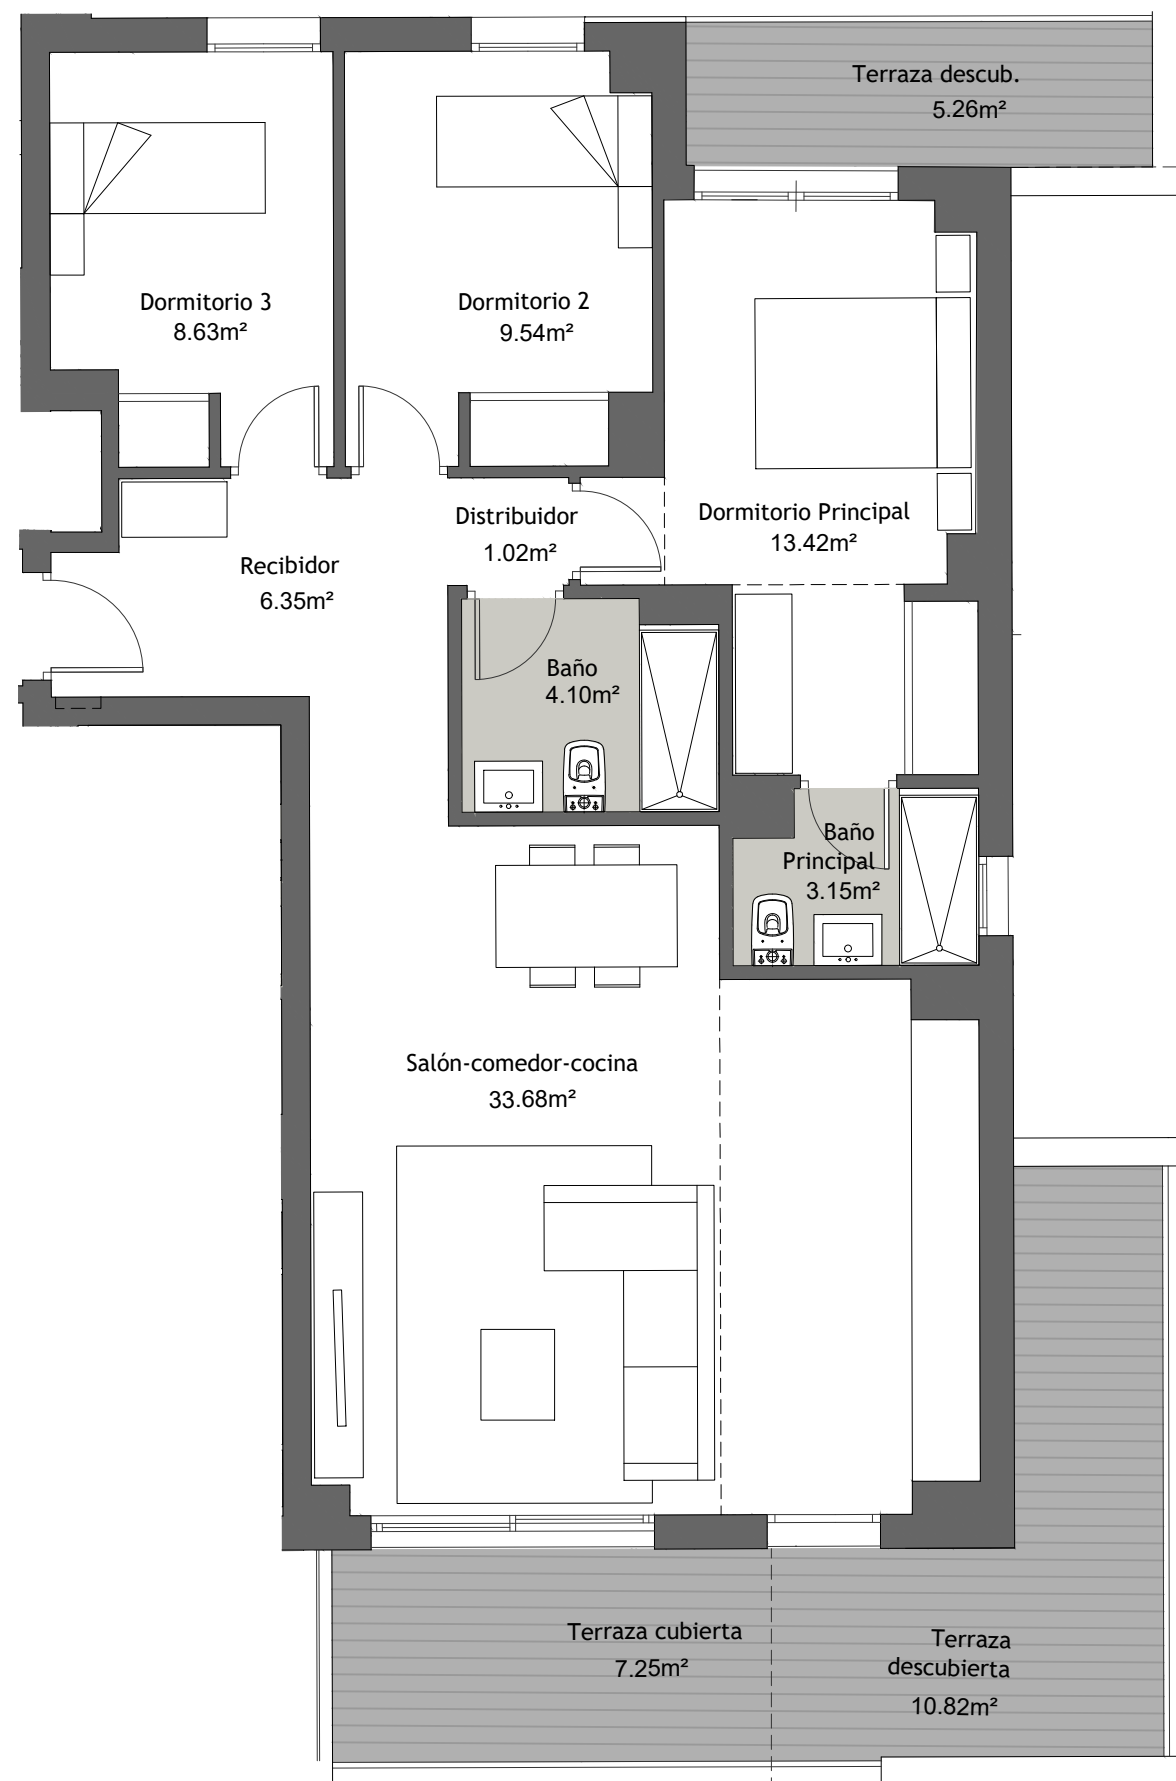

PORTAL 4 - P.PRIMERA - LETRA C

Superficie Útil interior	79.89 m ²
Superficie Útil Exterior Cubierta	7.25 m ²
Superficie Útil Exterior Descubierta	16.08 m ²
Superficie Útil Total	103.22 m ²
Superficie Construida sin Z.Z.C.C.	124.07 m ²
Superficie Construida con Z.Z.C.C.	143.86 m ²

La superficies construida incluye el 100 % de los espacios exteriores.

Superficie Útil S/D Boja 218/2005	87.88 m ²
Superf. Const. S/D Boja 218/2005	128.51 m ²

