


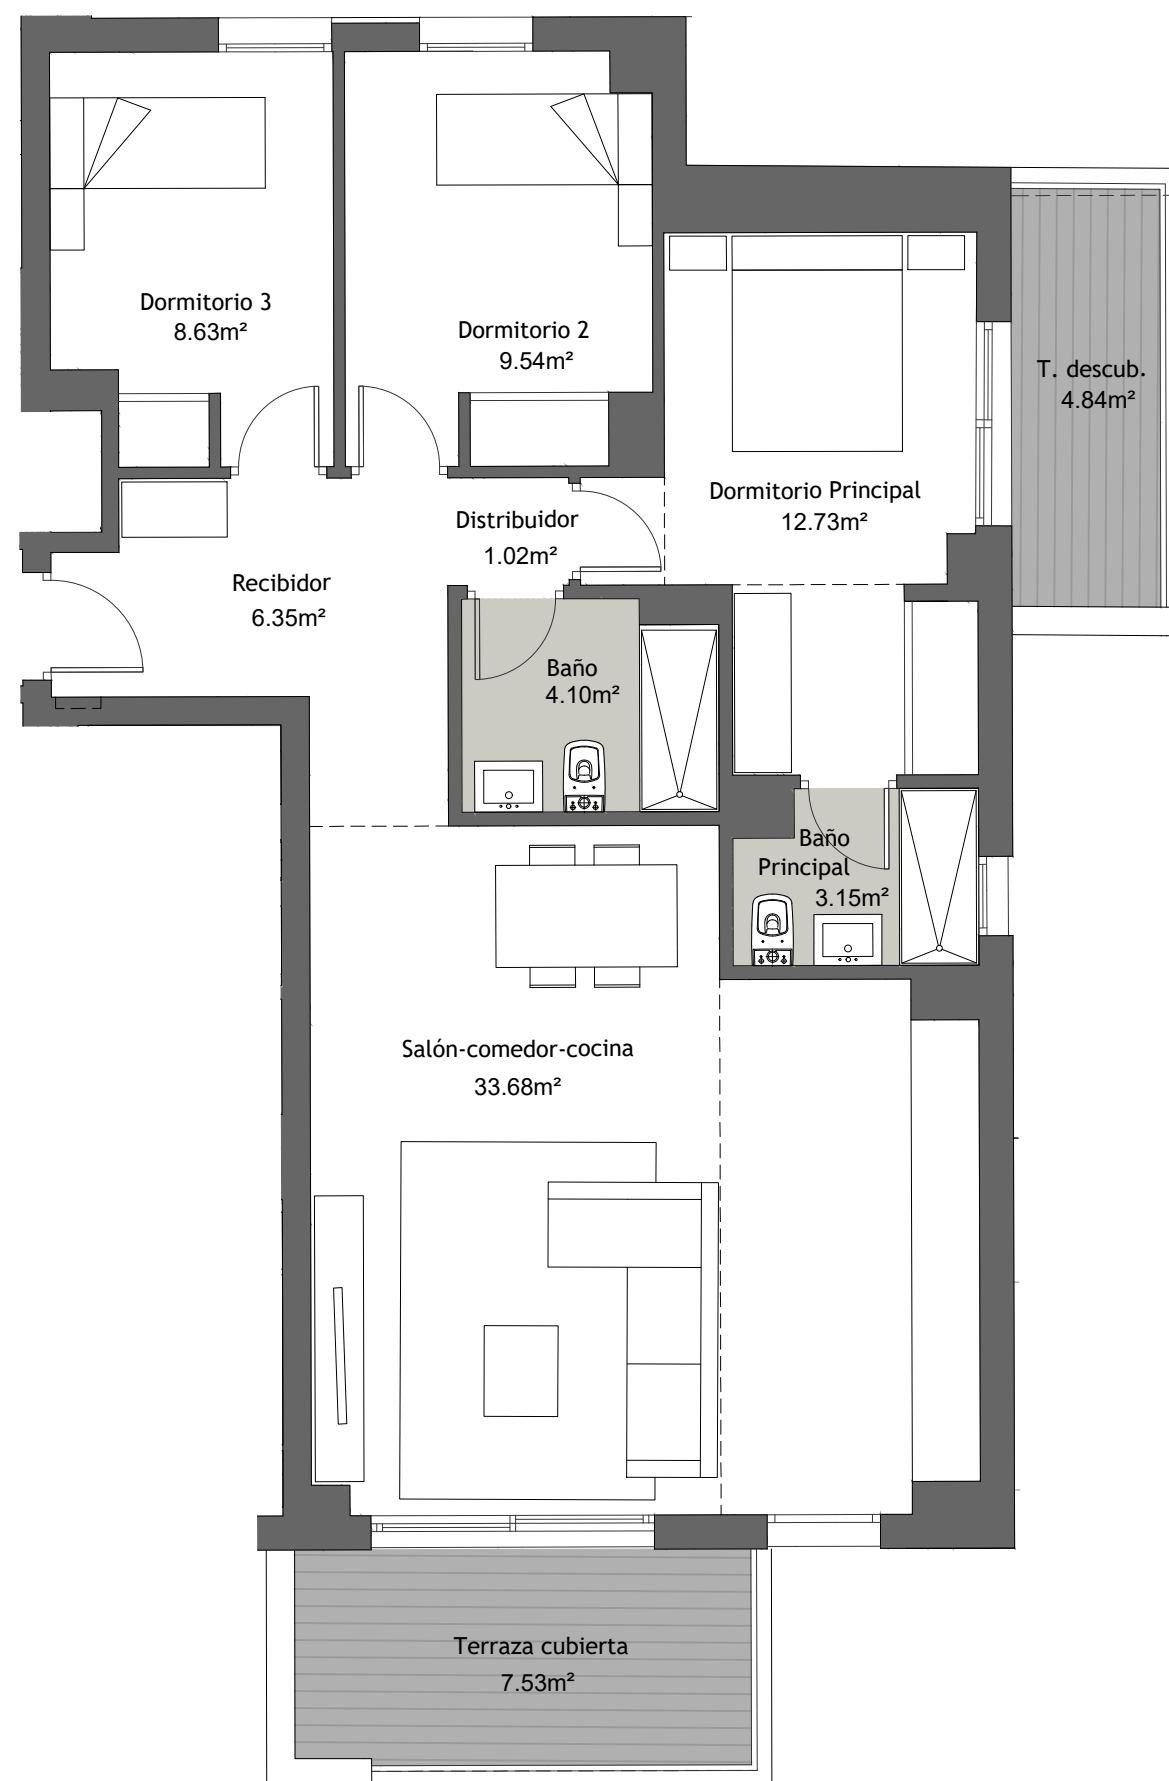


PORTAL 4 - P.SEGUNDA - LETRA C

Superficie Útil interior	79.20 m ²
Superficie Útil Exterior Cubierta	7.53 m ²
Superficie Útil Exterior Descubierta	4.84 m ²
Superficie Útil Total	91.57 m ²
Superficie Construida sin Z.Z.C.C.	110.25 m ²
Superficie Construida con Z.Z.C.C.	129.94 m ²

La superficies construida incluye el 100 % de los espacios exteriores.

Superficie Útil S/D Boja 218/2005	85.39 m ²
Superf. Const. S/D Boja 218/2005	123.75 m ²

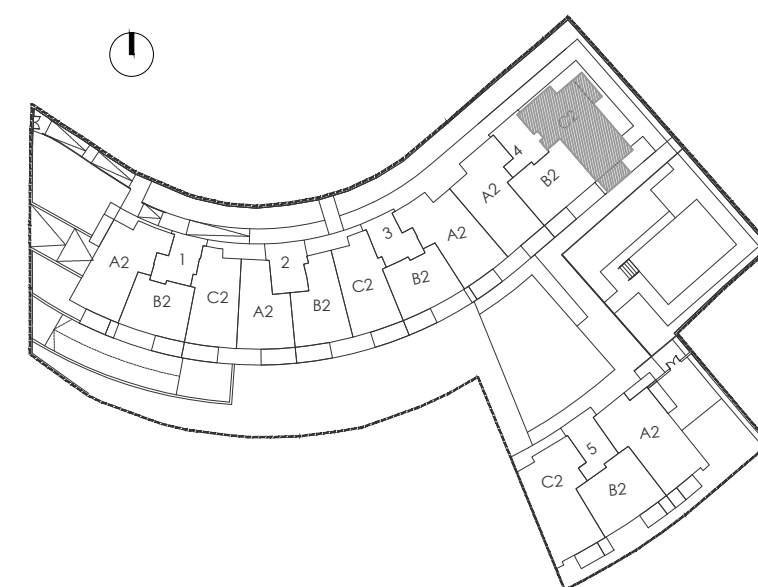

ESCALA GRAFICA:

