

VISION SÓTANO ESQUINA 257

E 1:60


Planta Sótano Esquina 257

Cuadro de superficies Útiles:

Sótano Esq. 257	Sótano:	41.23 m²
	TOTAL SUP. ÚTIL	41.23 m²

Cuadro de superficies Construidas:

Vivienda	Superficie const. P. Sótano:	47.69 m²
	Superficie const. Vivienda:	70.07 m²
	TOTAL SUP. CONST.	117.76 m²

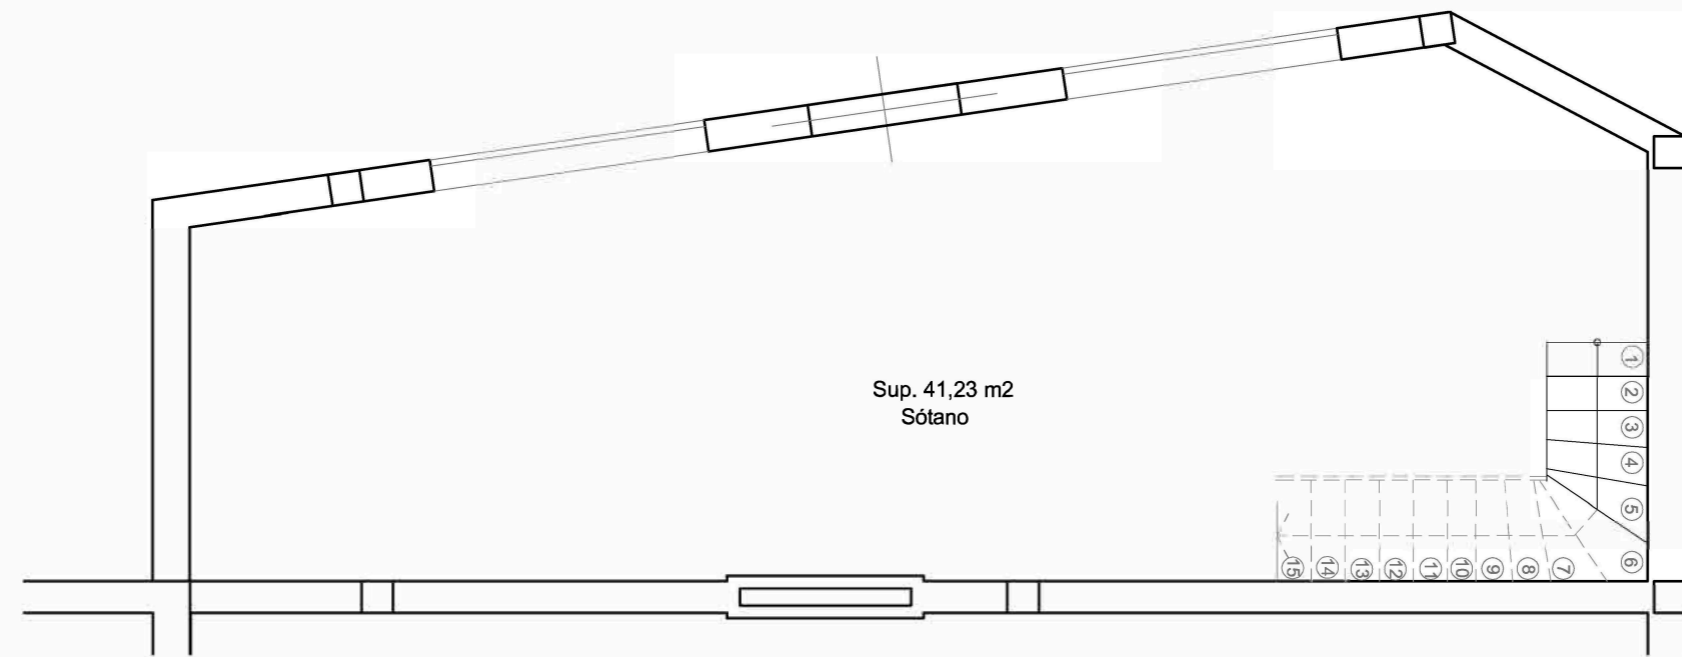

Planta Sótano

Nota: Superficies aproximadas

VISION P. BAJA ESQ. 257

E 1:60


Planta Baja Esquina 257

Cuadro de superficies Útiles:

P. Baja Esq. 257	Salón:	11,90 m ²
	Distribuidor:	3,08 m ²
	Baño:	4,51 m ²
	Cocina-Comedor:	12,86 m ²
	Escalera:	2,84 m ²
TOTAL		35,19 m²
SUP. OBL.		

Cuadro de superficies Construidas:

Vivienda	Superficie constr. P. sótano:	47,88 m ²
	Superficie constr. Vivienda:	78,87 m ²
TOTAL		126,75 m²
SUP. CONSTR.		

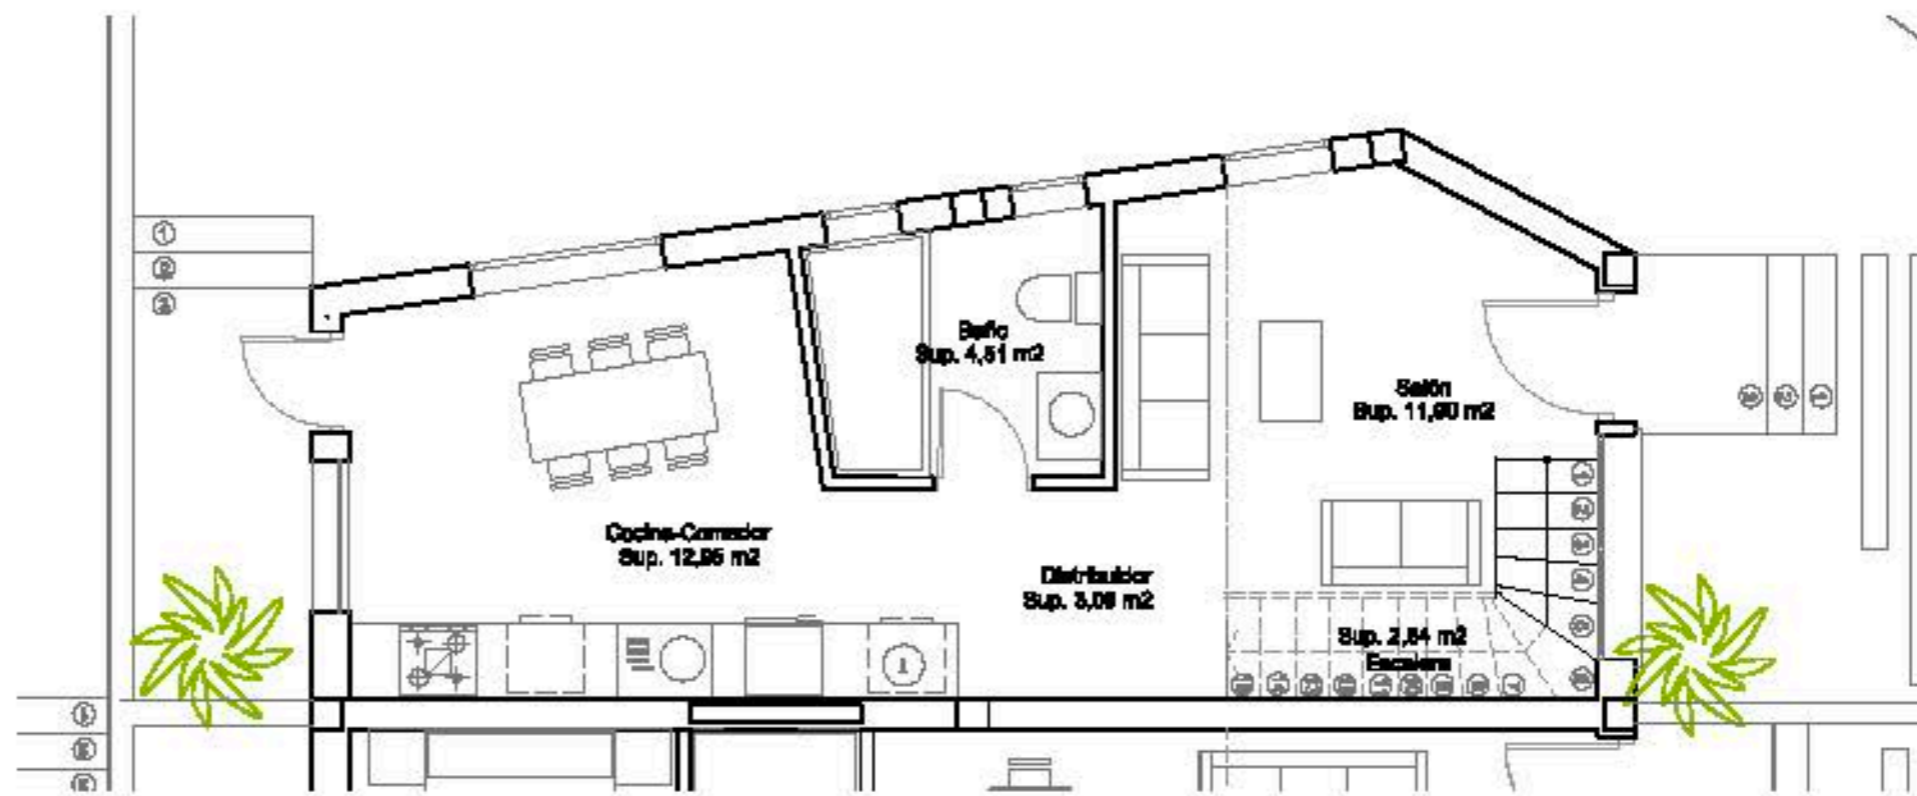

Planta Baja

Nota: Superficies aproximadas

VISION P. PRIMERA ESQ. 257

E 1:60


Planta Primera Esquina 257

Cuadro de superficies Útiles:

P. Primera Esq. 257	Dormitorio	11,67 m ²
	Baño	3,44 m ²
	Zona de estar	6,64 m ²
TOTAL SUP. ÚTIL		21,75 m ²

Cuadro de superficies Construidas:

Vivienda	Superficie constr. F. Sólida:	47,89 m ²
	Superficie constr. Vivienda:	79,87 m ²
TOTAL SUP. CONSTR.		117,76 m ²

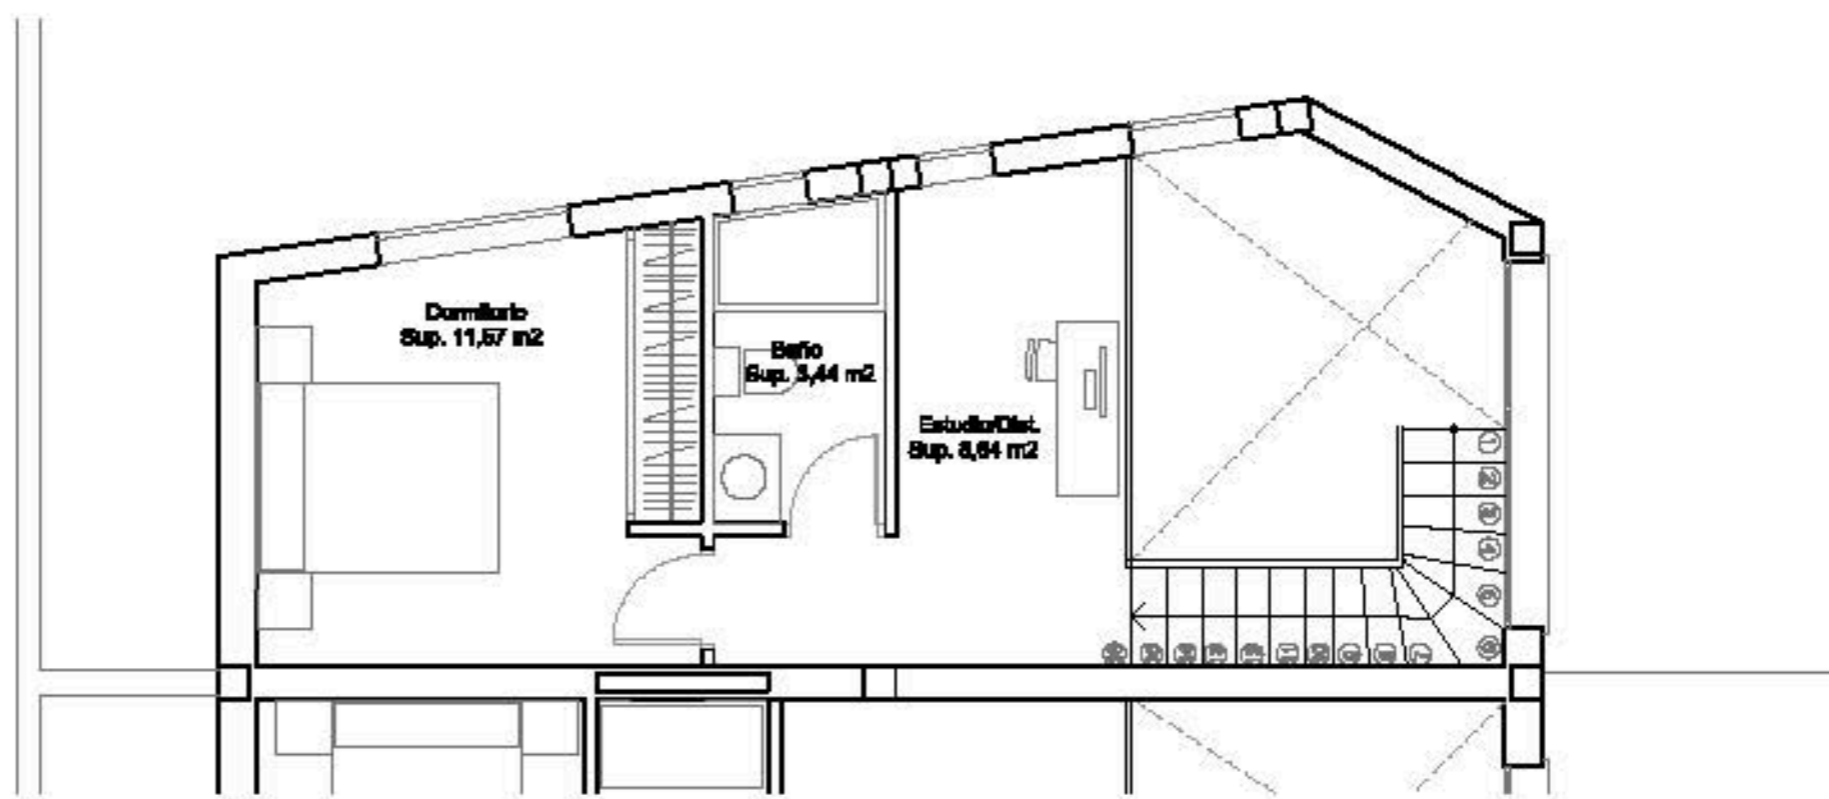

Planta Primera

Nota: Superficies aproximadas