



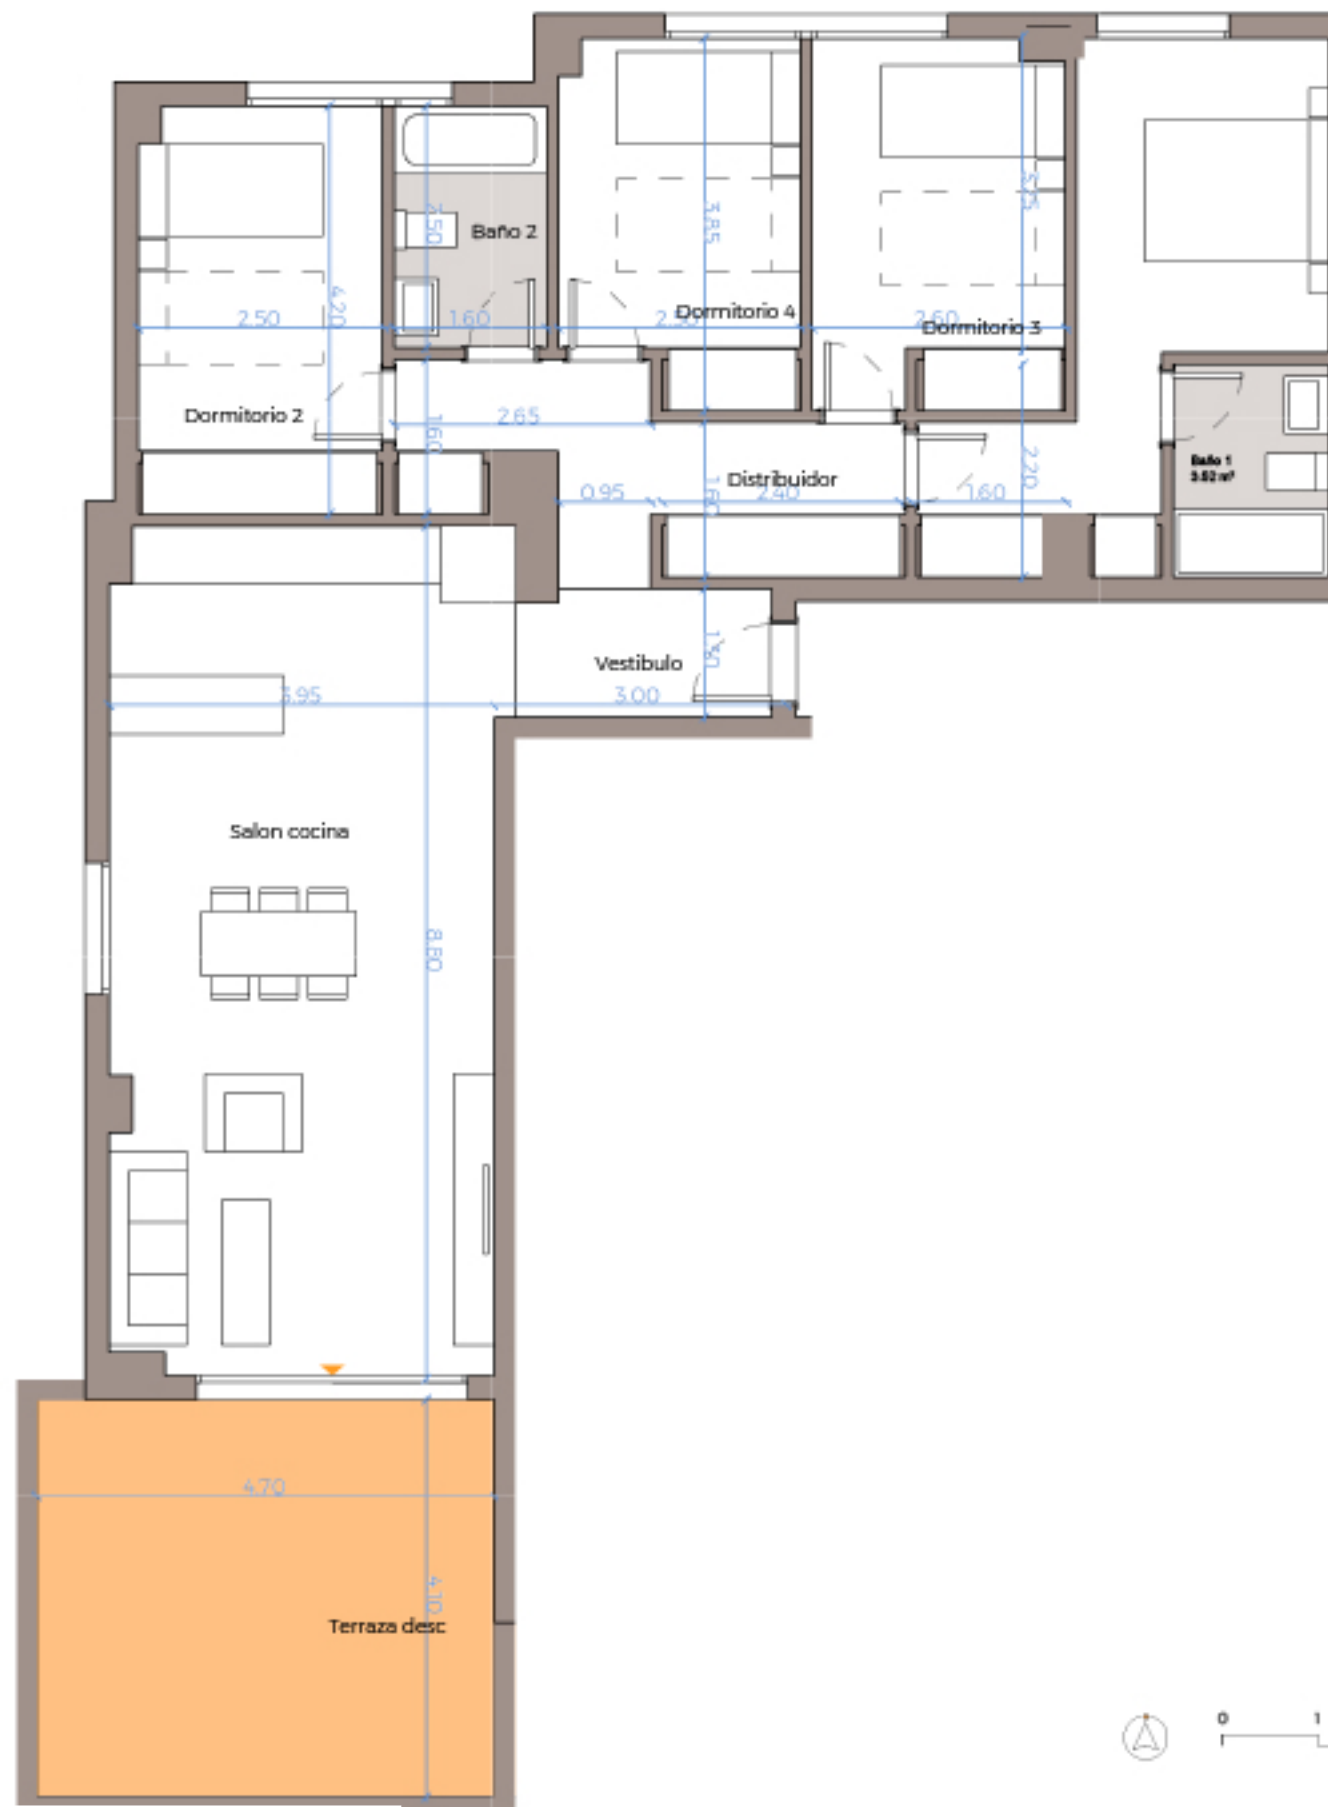

PORTAL 5_PLANTA 2_LETRA A

Nº Edición: V1.0
 Fecha: Noviembre

Plano de conjunto

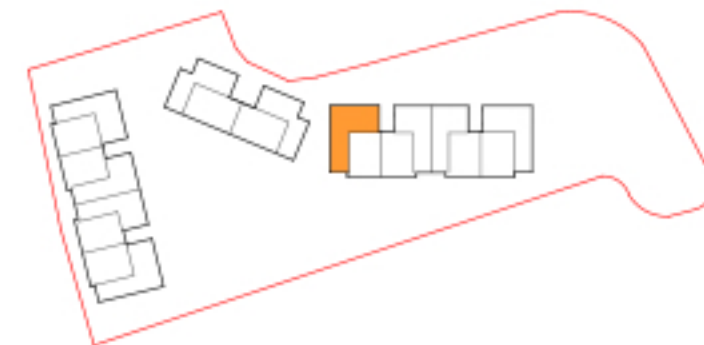

PLANTA SEGUNDA



Cuadro de superficies

Terraza desc	19.50 m²
Salon cocina	35.00 m²
Dormitorio 2	10.50 m²
Baño 2	3.90 m²
Dormitorio 4	8.80 m²
Dormitorio 1	12.90 m²
Distribuidor	8.60 m²
Vestibulo	3.40 m²
Dormitorio 3	9.80 m²
Baño 1	3.50 m²

Superficie útil de vivienda	96.50 m²
Superficie útil de vivienda s/D J.A. 218/2005	106.15 m²

Superficie útil de terraza/jardin	19.50 m²
-----------------------------------	----------

Superficie constr. de vivienda c.c.	133.00 m²
Sup. constr. de vivienda c.c. s/D J.A. 218/2005	144.60 m²