




Vivienda/ Housing.....102,30 m<sup>2</sup>  
 Terraza/ Terrace.....16,50 m<sup>2</sup>  
 m<sup>2</sup> Trastero/Storage N° 16

NOTA: Las superficies y dimensiones de este plano pueden ser sometidas a modificaciones durante la obra, no teniendo valor contractual.

# PLANO RESERVA B1 P1-A

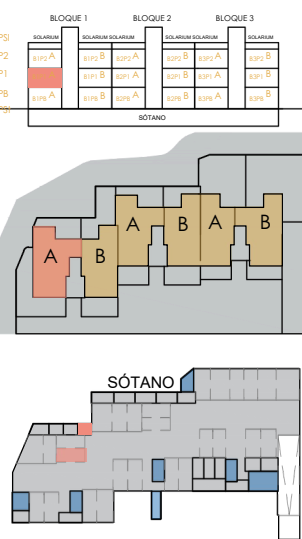

- 1. Terraza / Terrace
- 2. Cocina / Kitchen
- 3. Dormitorio 2 / Bedroom 2
- 4. Sal6n / Living room
- 5. Ba6o 1 / Bathroom 1
- 6. Dormitorio 1 / Bedroom 1

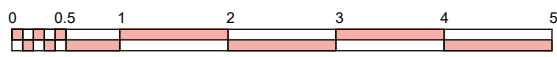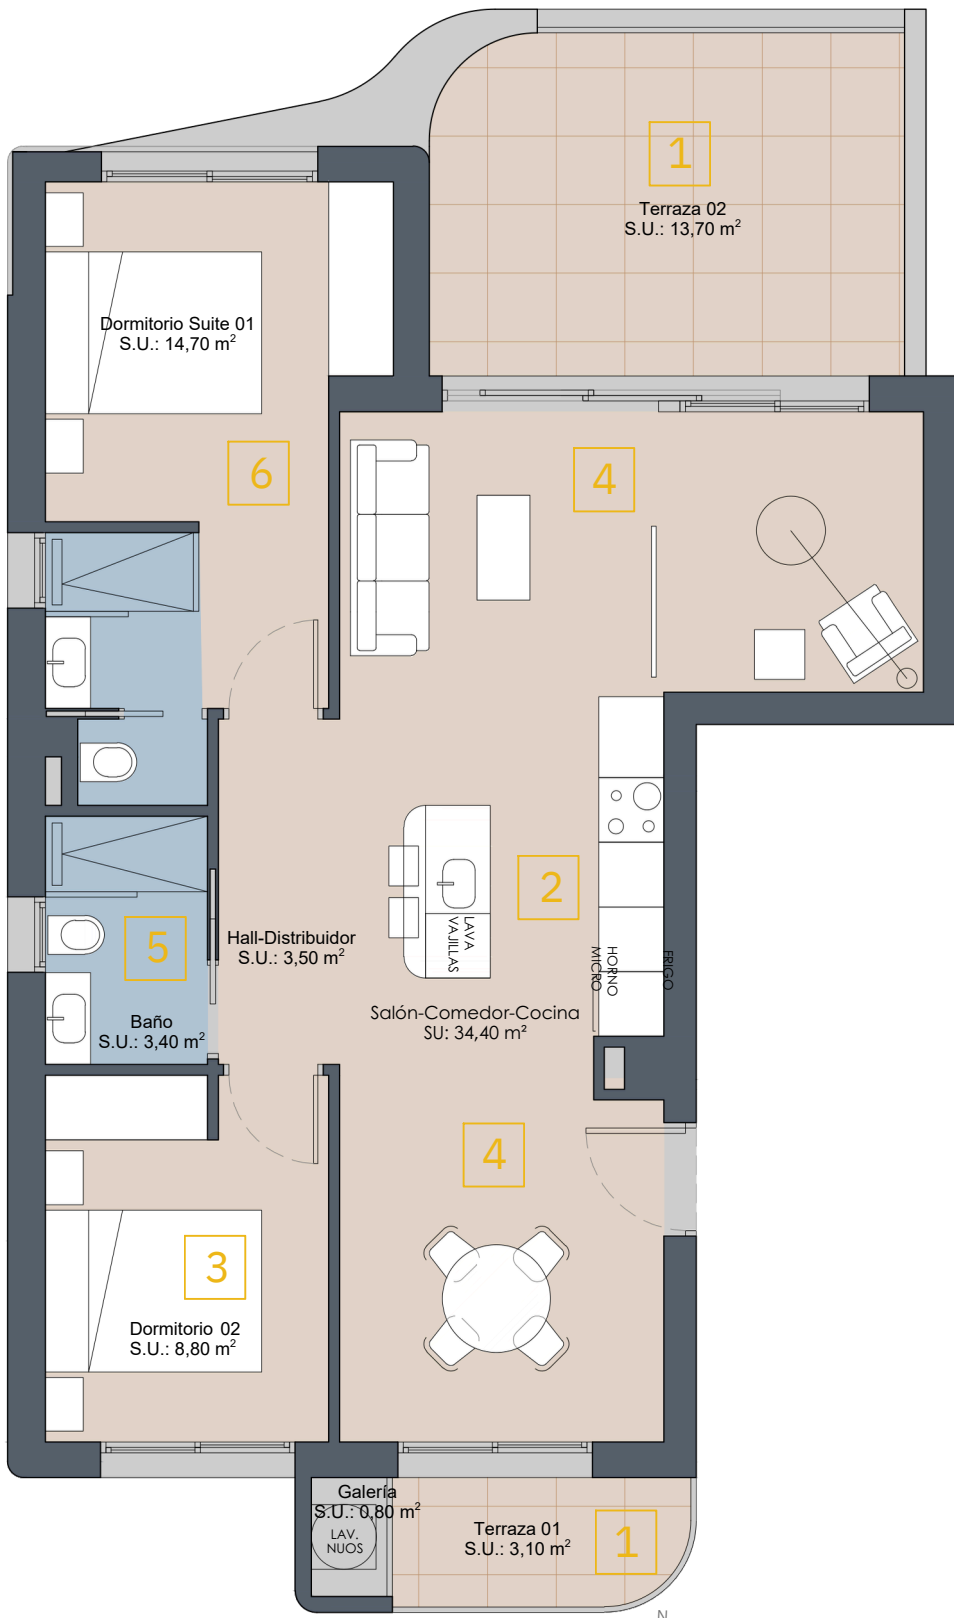

PLANTA PRIMERA