


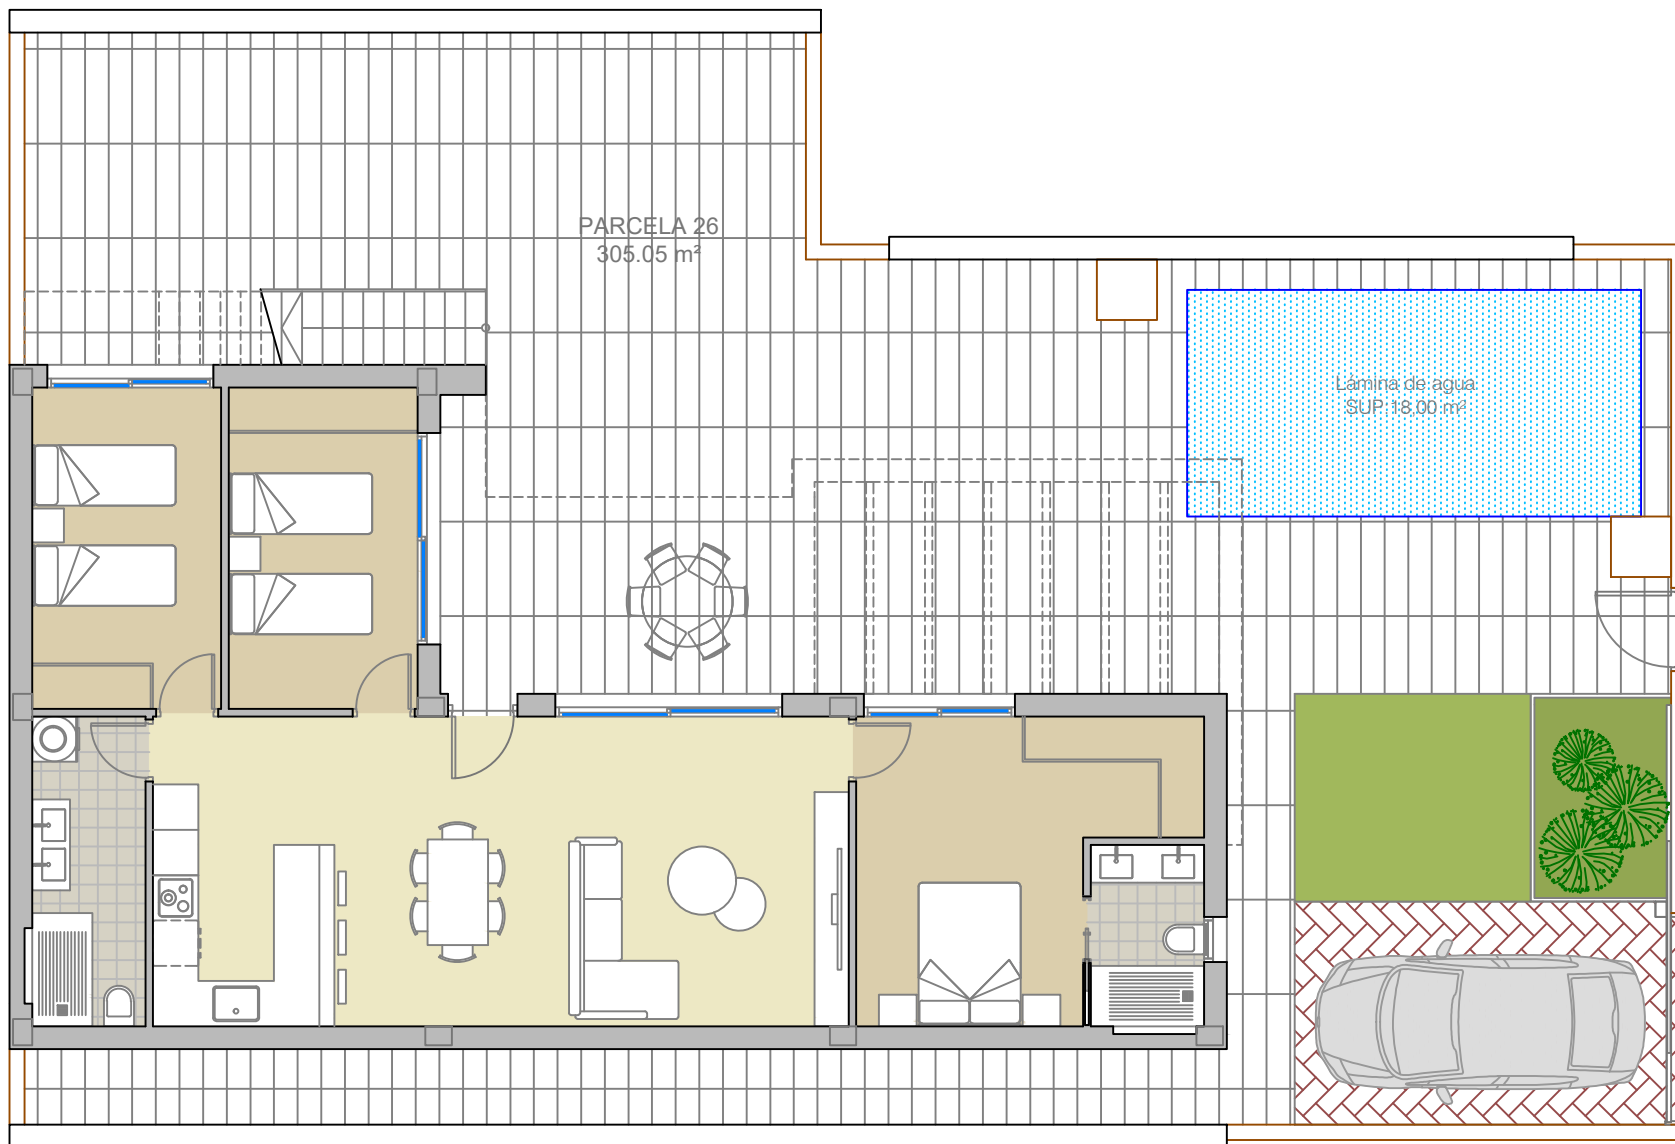

7 VIVIENDAS ADOSADAS CON PISCINA FASE 3,
DE UN CONJUNTO DE 44 VIVIENDAS.

PARCELA 26

ESCALA: 1 / 100

FECHA: MAYO 2024