


8 VIVIENDAS, SEMISÓTANO GARAJE Y PISCINA

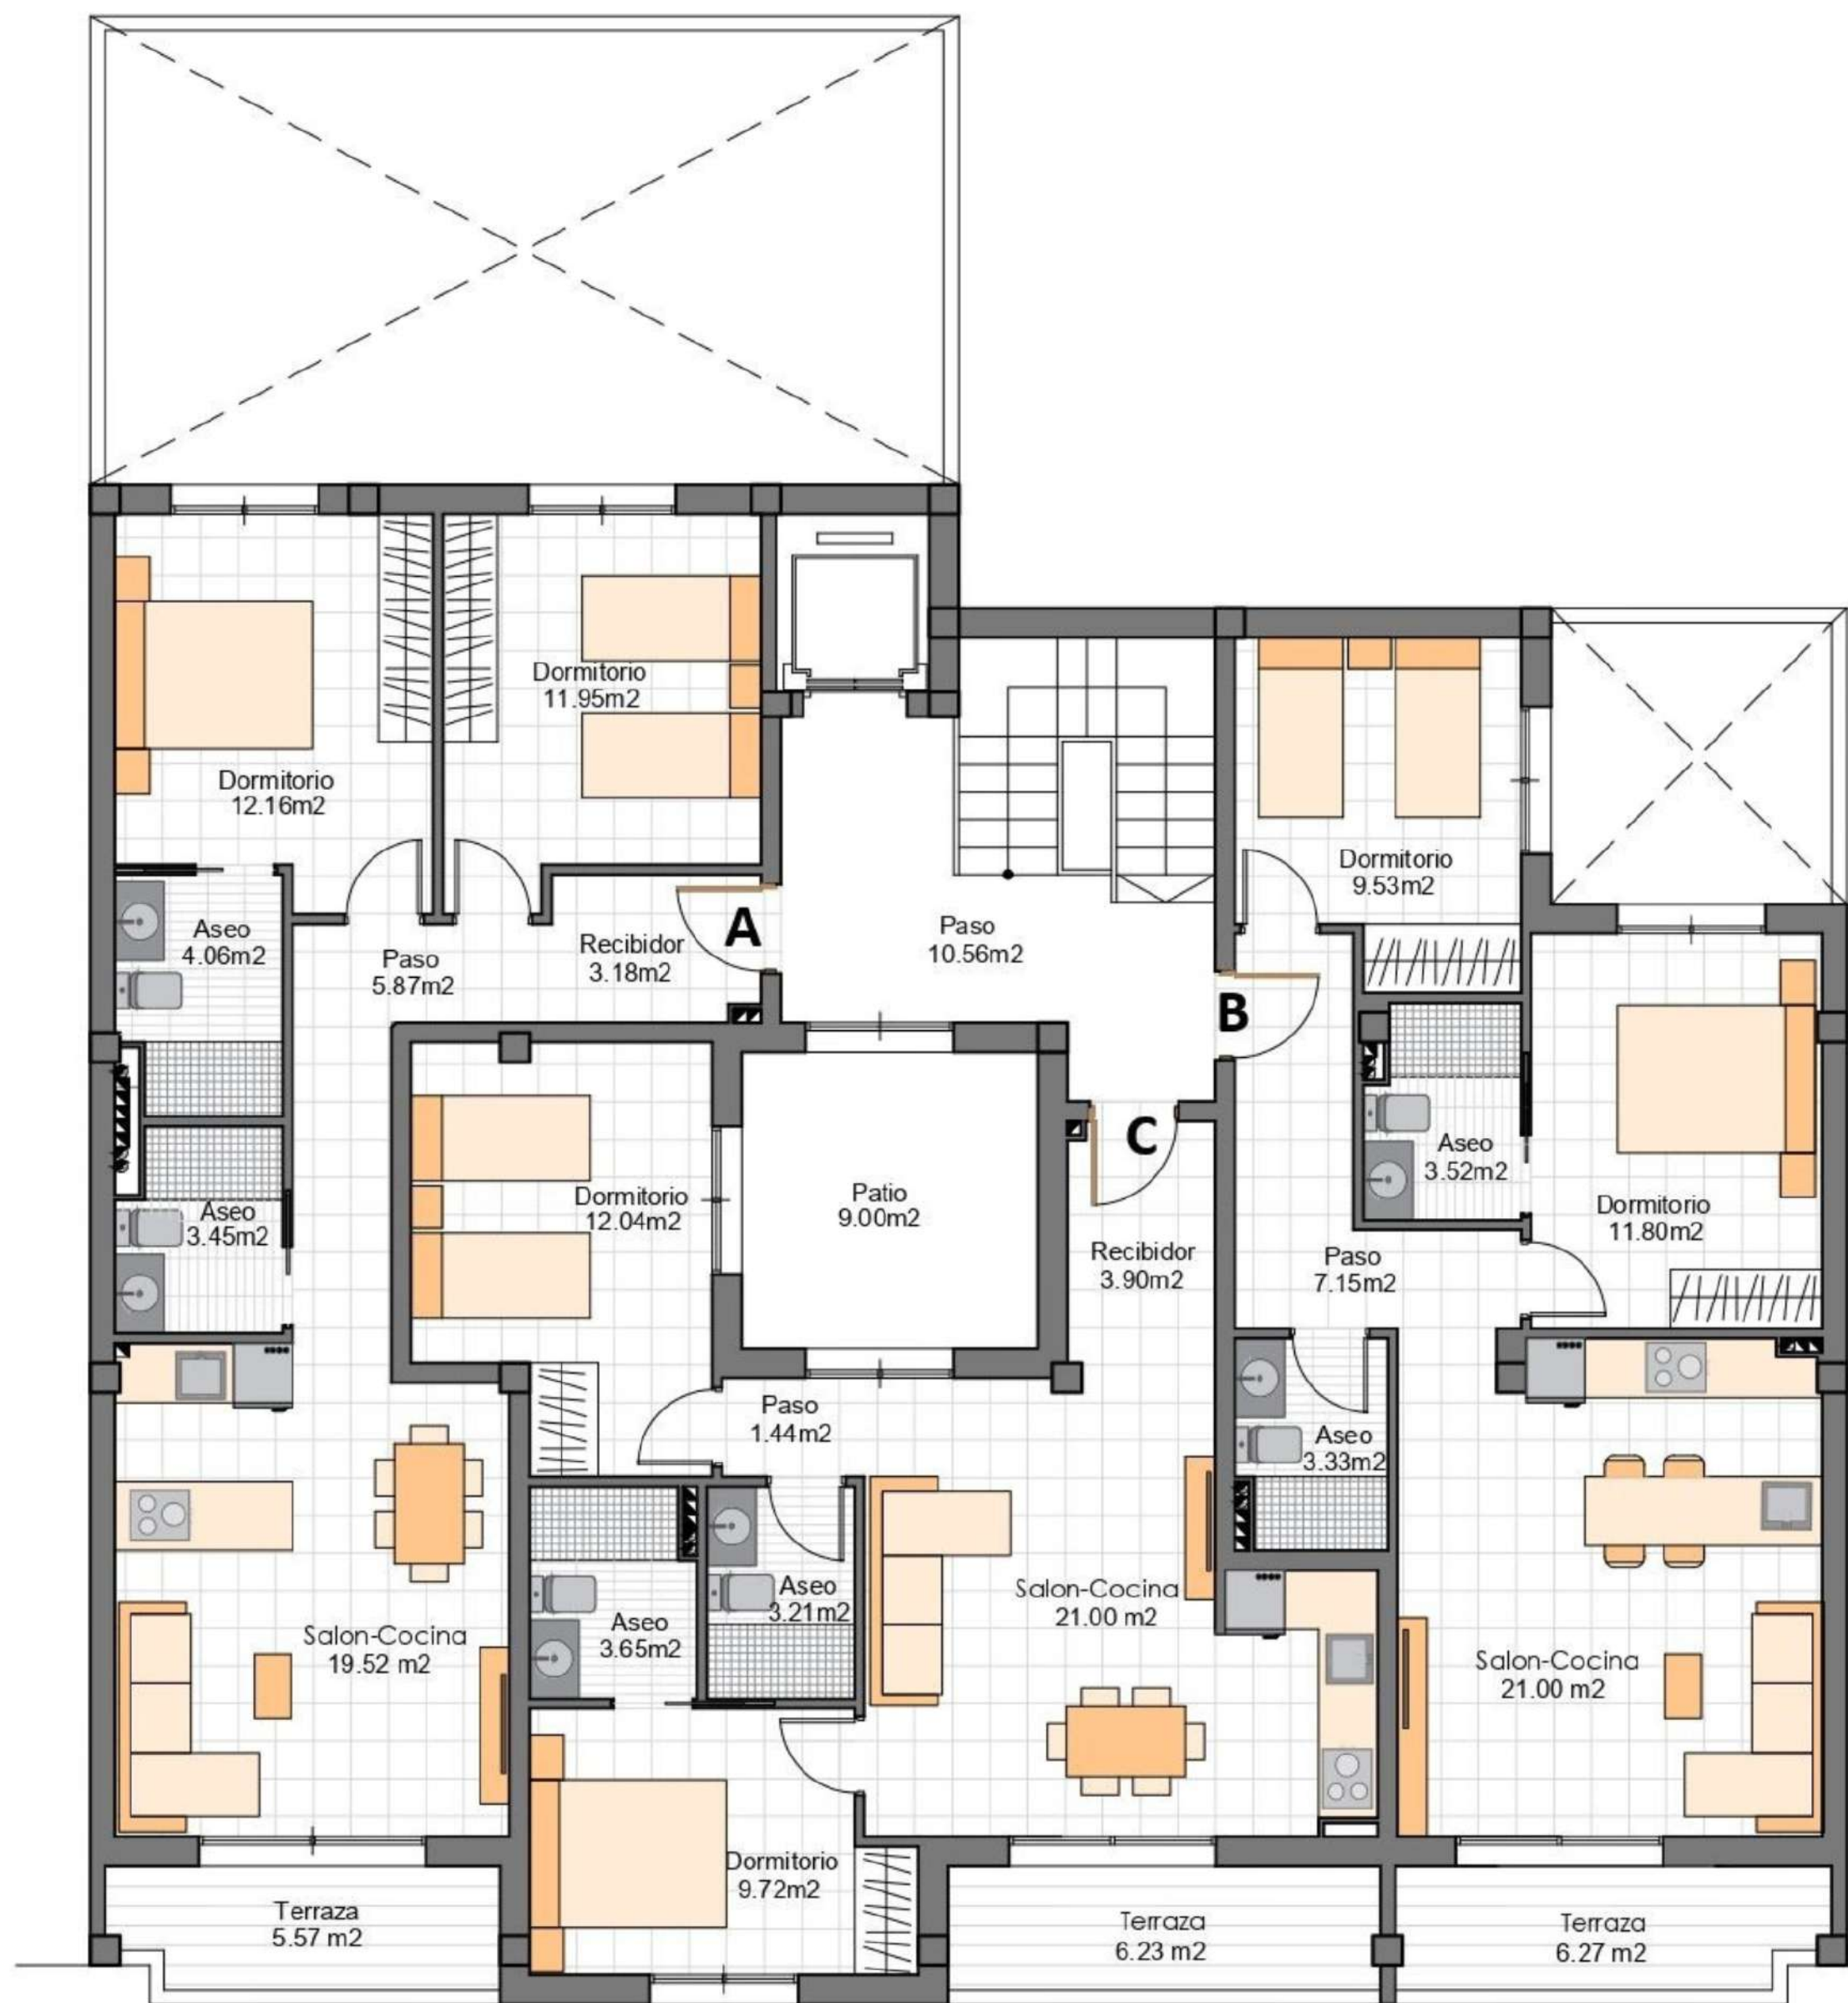

PLANTA 1º Y 2º GENERAL