


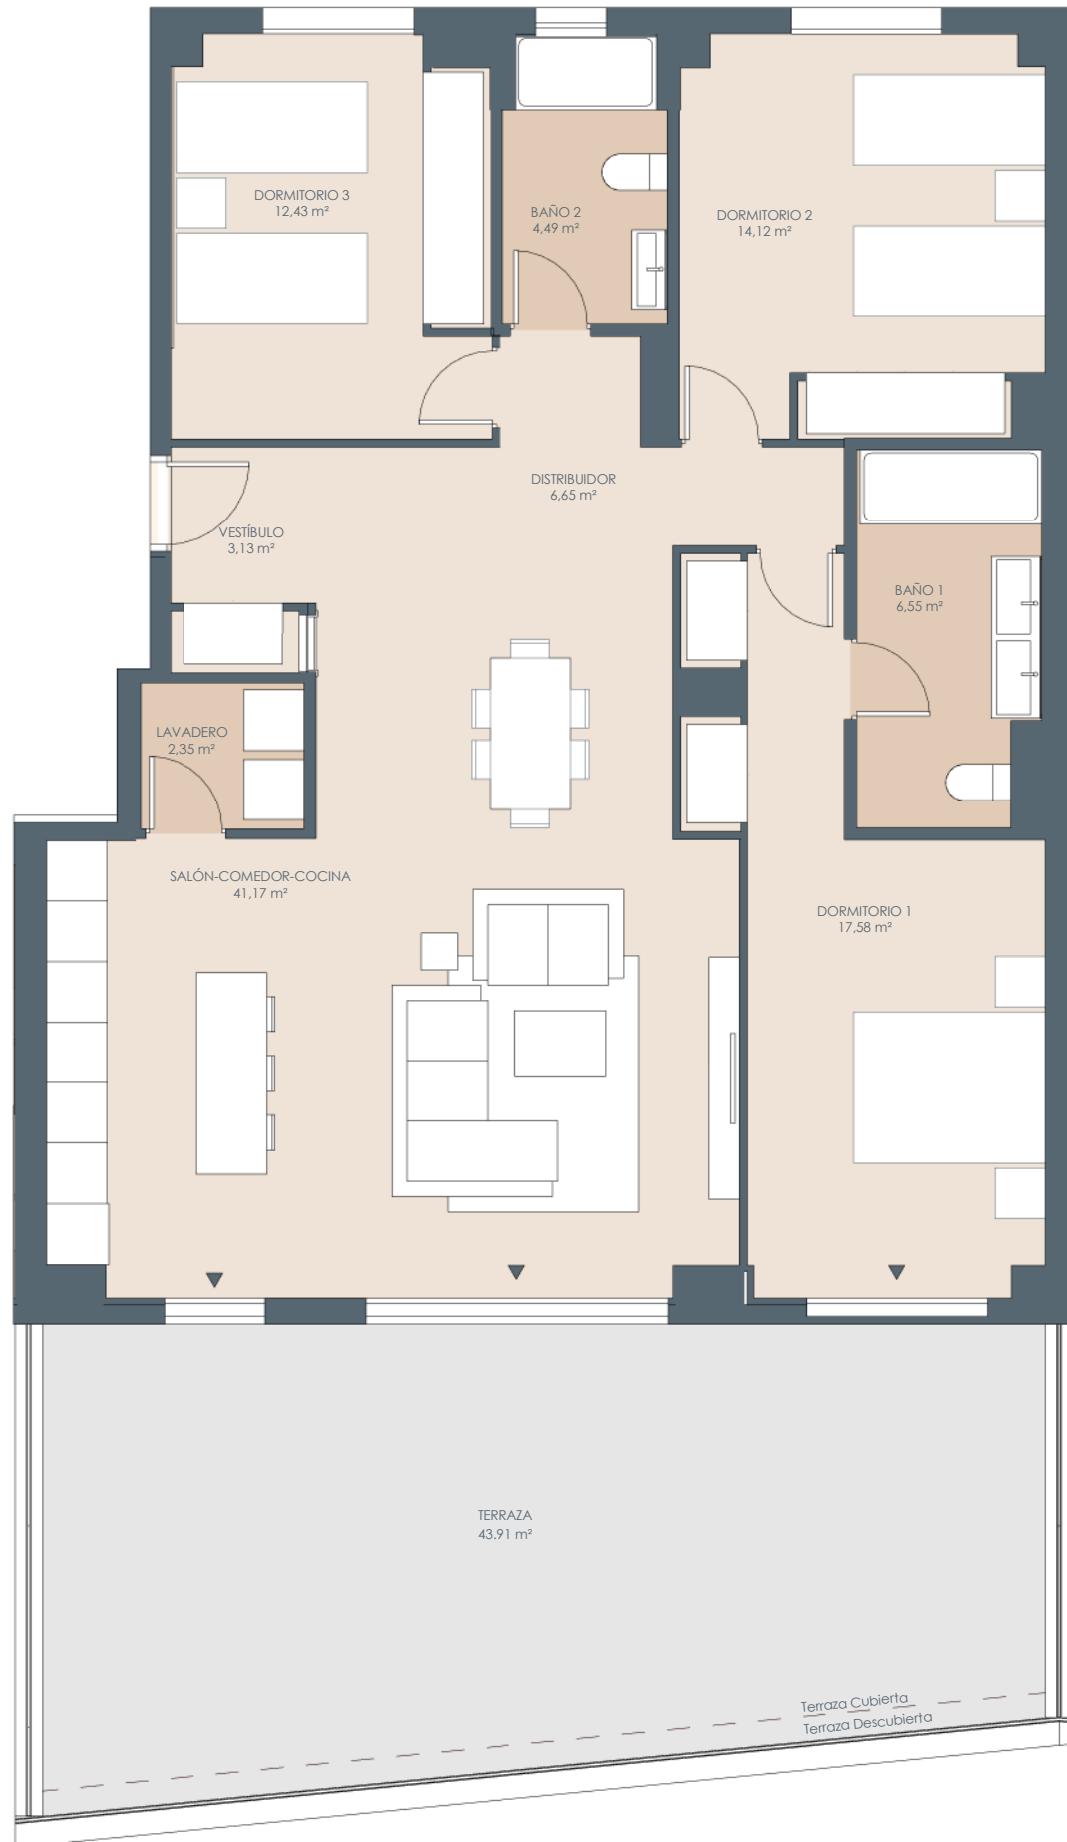

ESCALA GRÁFICA  
0.5 1.0 2.0 4.0



PROVISIONAL



El presente plano comercial, que incluye una parte gráfica y datos relativos a superficies, puede ser objeto de modificaciones ordenadas por los organismos públicos competentes y/o exigencias técnicas o jurídicas, siempre y cuando estén justificadas y no supongan alteraciones sustanciales. El mobiliario mostrado no está incluido y el equipamiento del inmueble será el indicado en la correspondiente memoria de calidades.

1-1-0-A




## Superficies

Vivienda 3D


Superficie útil interior	108,47 m <sup>2</sup>
Superficie construida interior	124,27 m <sup>2</sup>
Superficie construida exterior	47,52 m <sup>2</sup>
Superficie construida ppZC	193,10 m <sup>2</sup>
Superficie Jardín	0,00 m <sup>2</sup>
Terraza	43,91 m <sup>2</sup>

## DECRETO 218/2005

Superficie útil	119,32 m <sup>2</sup>
Superficie construida	156,29 m <sup>2</sup>

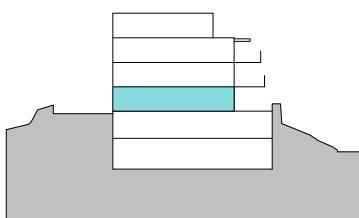

Planta 00

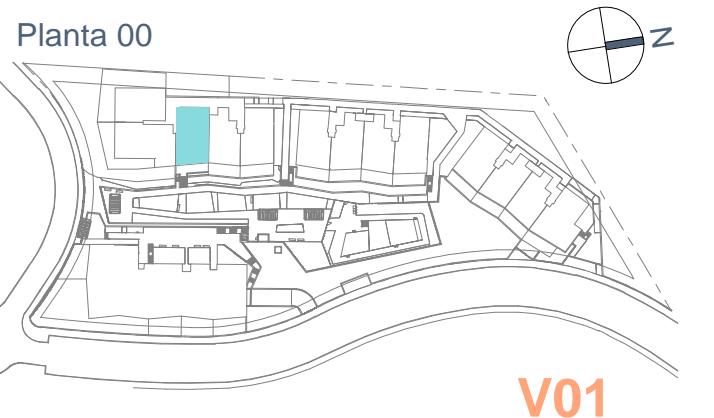

V01