




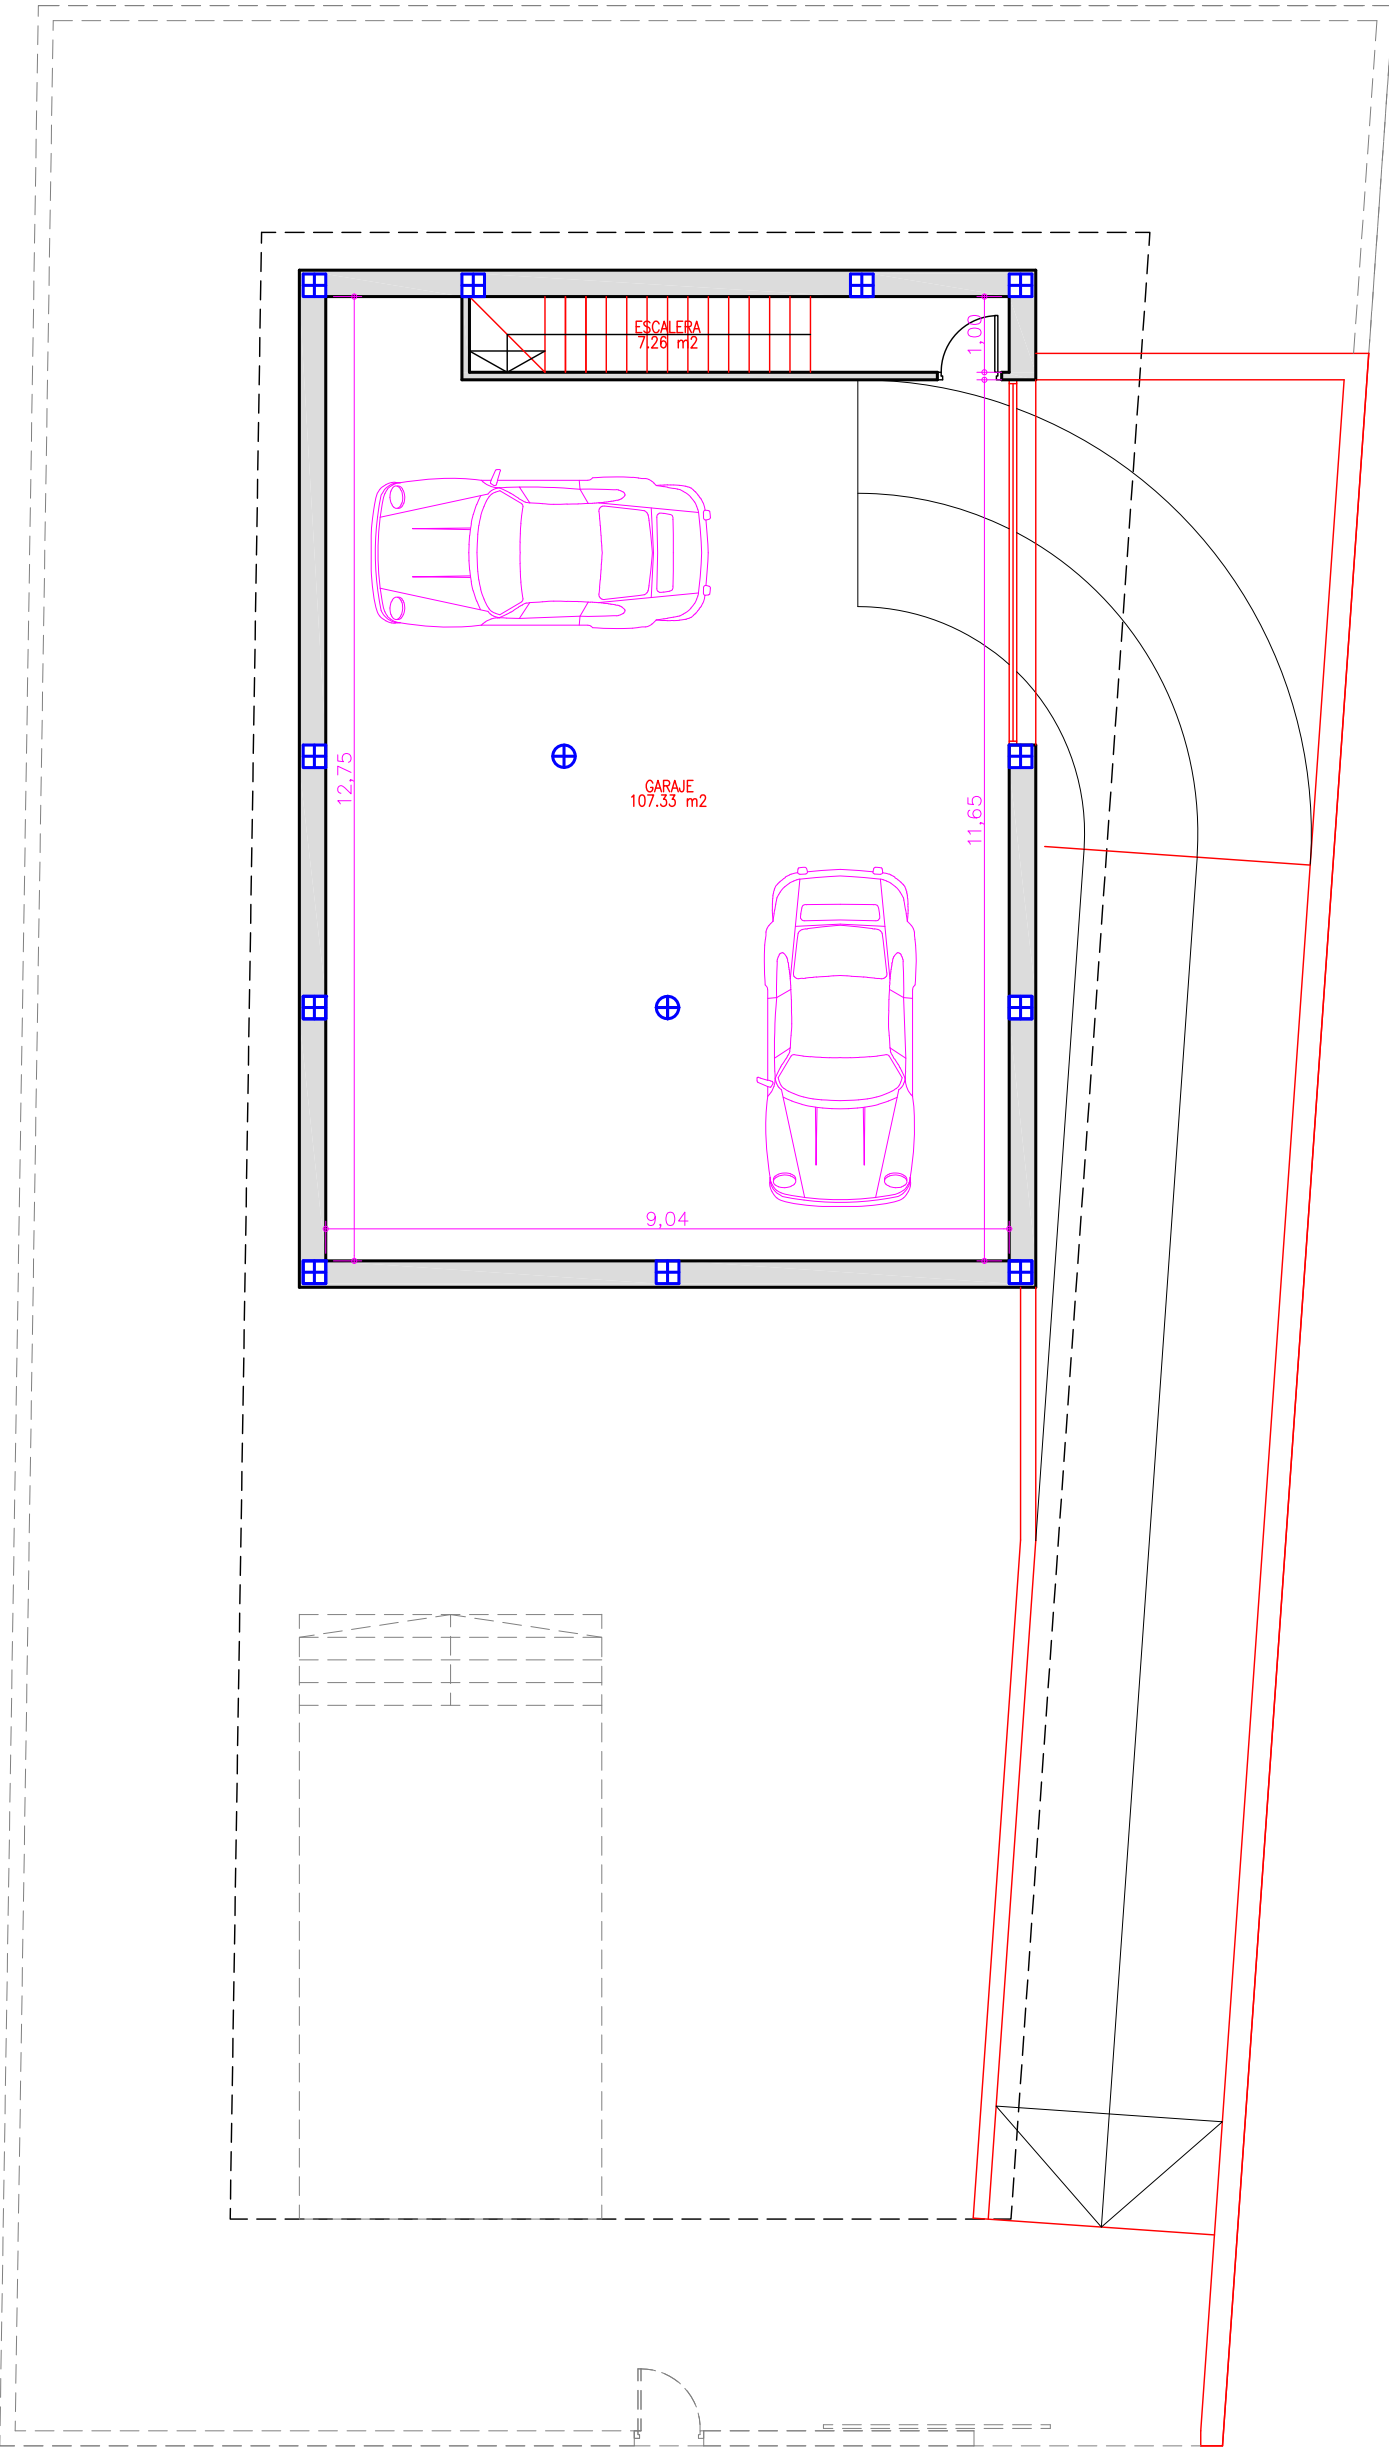


PLANTA SOTANO
SUPERFICIE UTIL.....114.59 M2
SUPERFICIE CONSTRUIDA.....131.04 M2

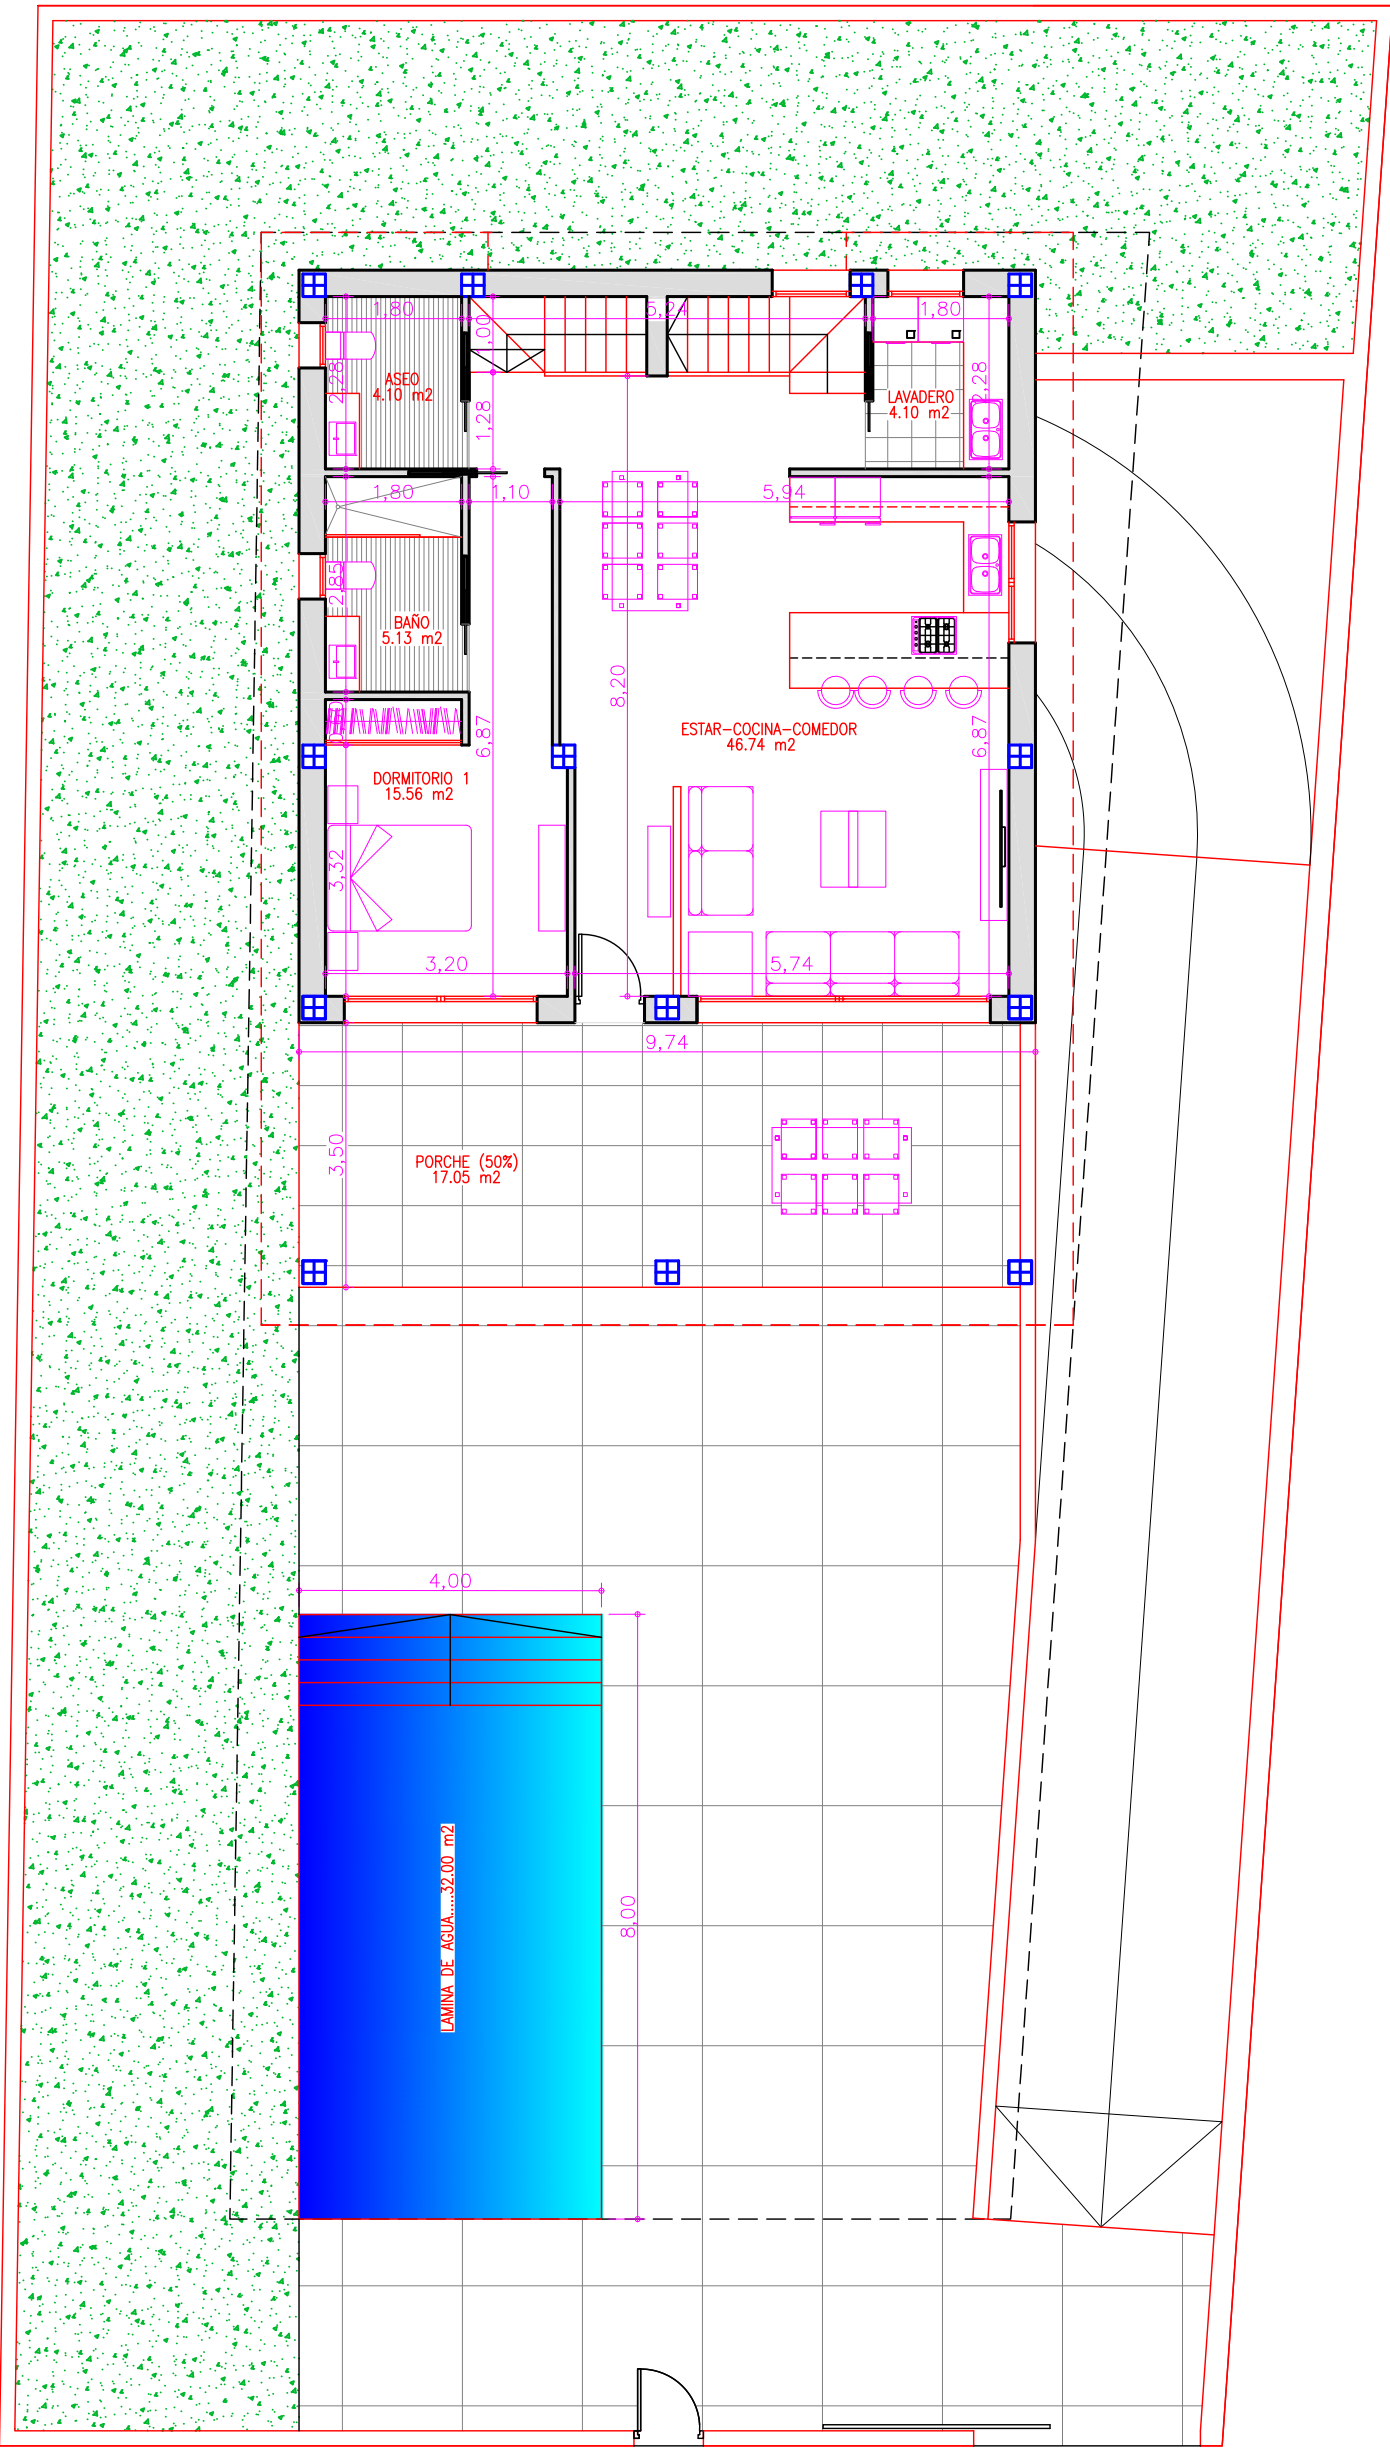

PLANTA BAJA
SUPERFICIE UTIL.....92.68 M2
SUPERFICIE CONSTRUIDA.....114.00 M2

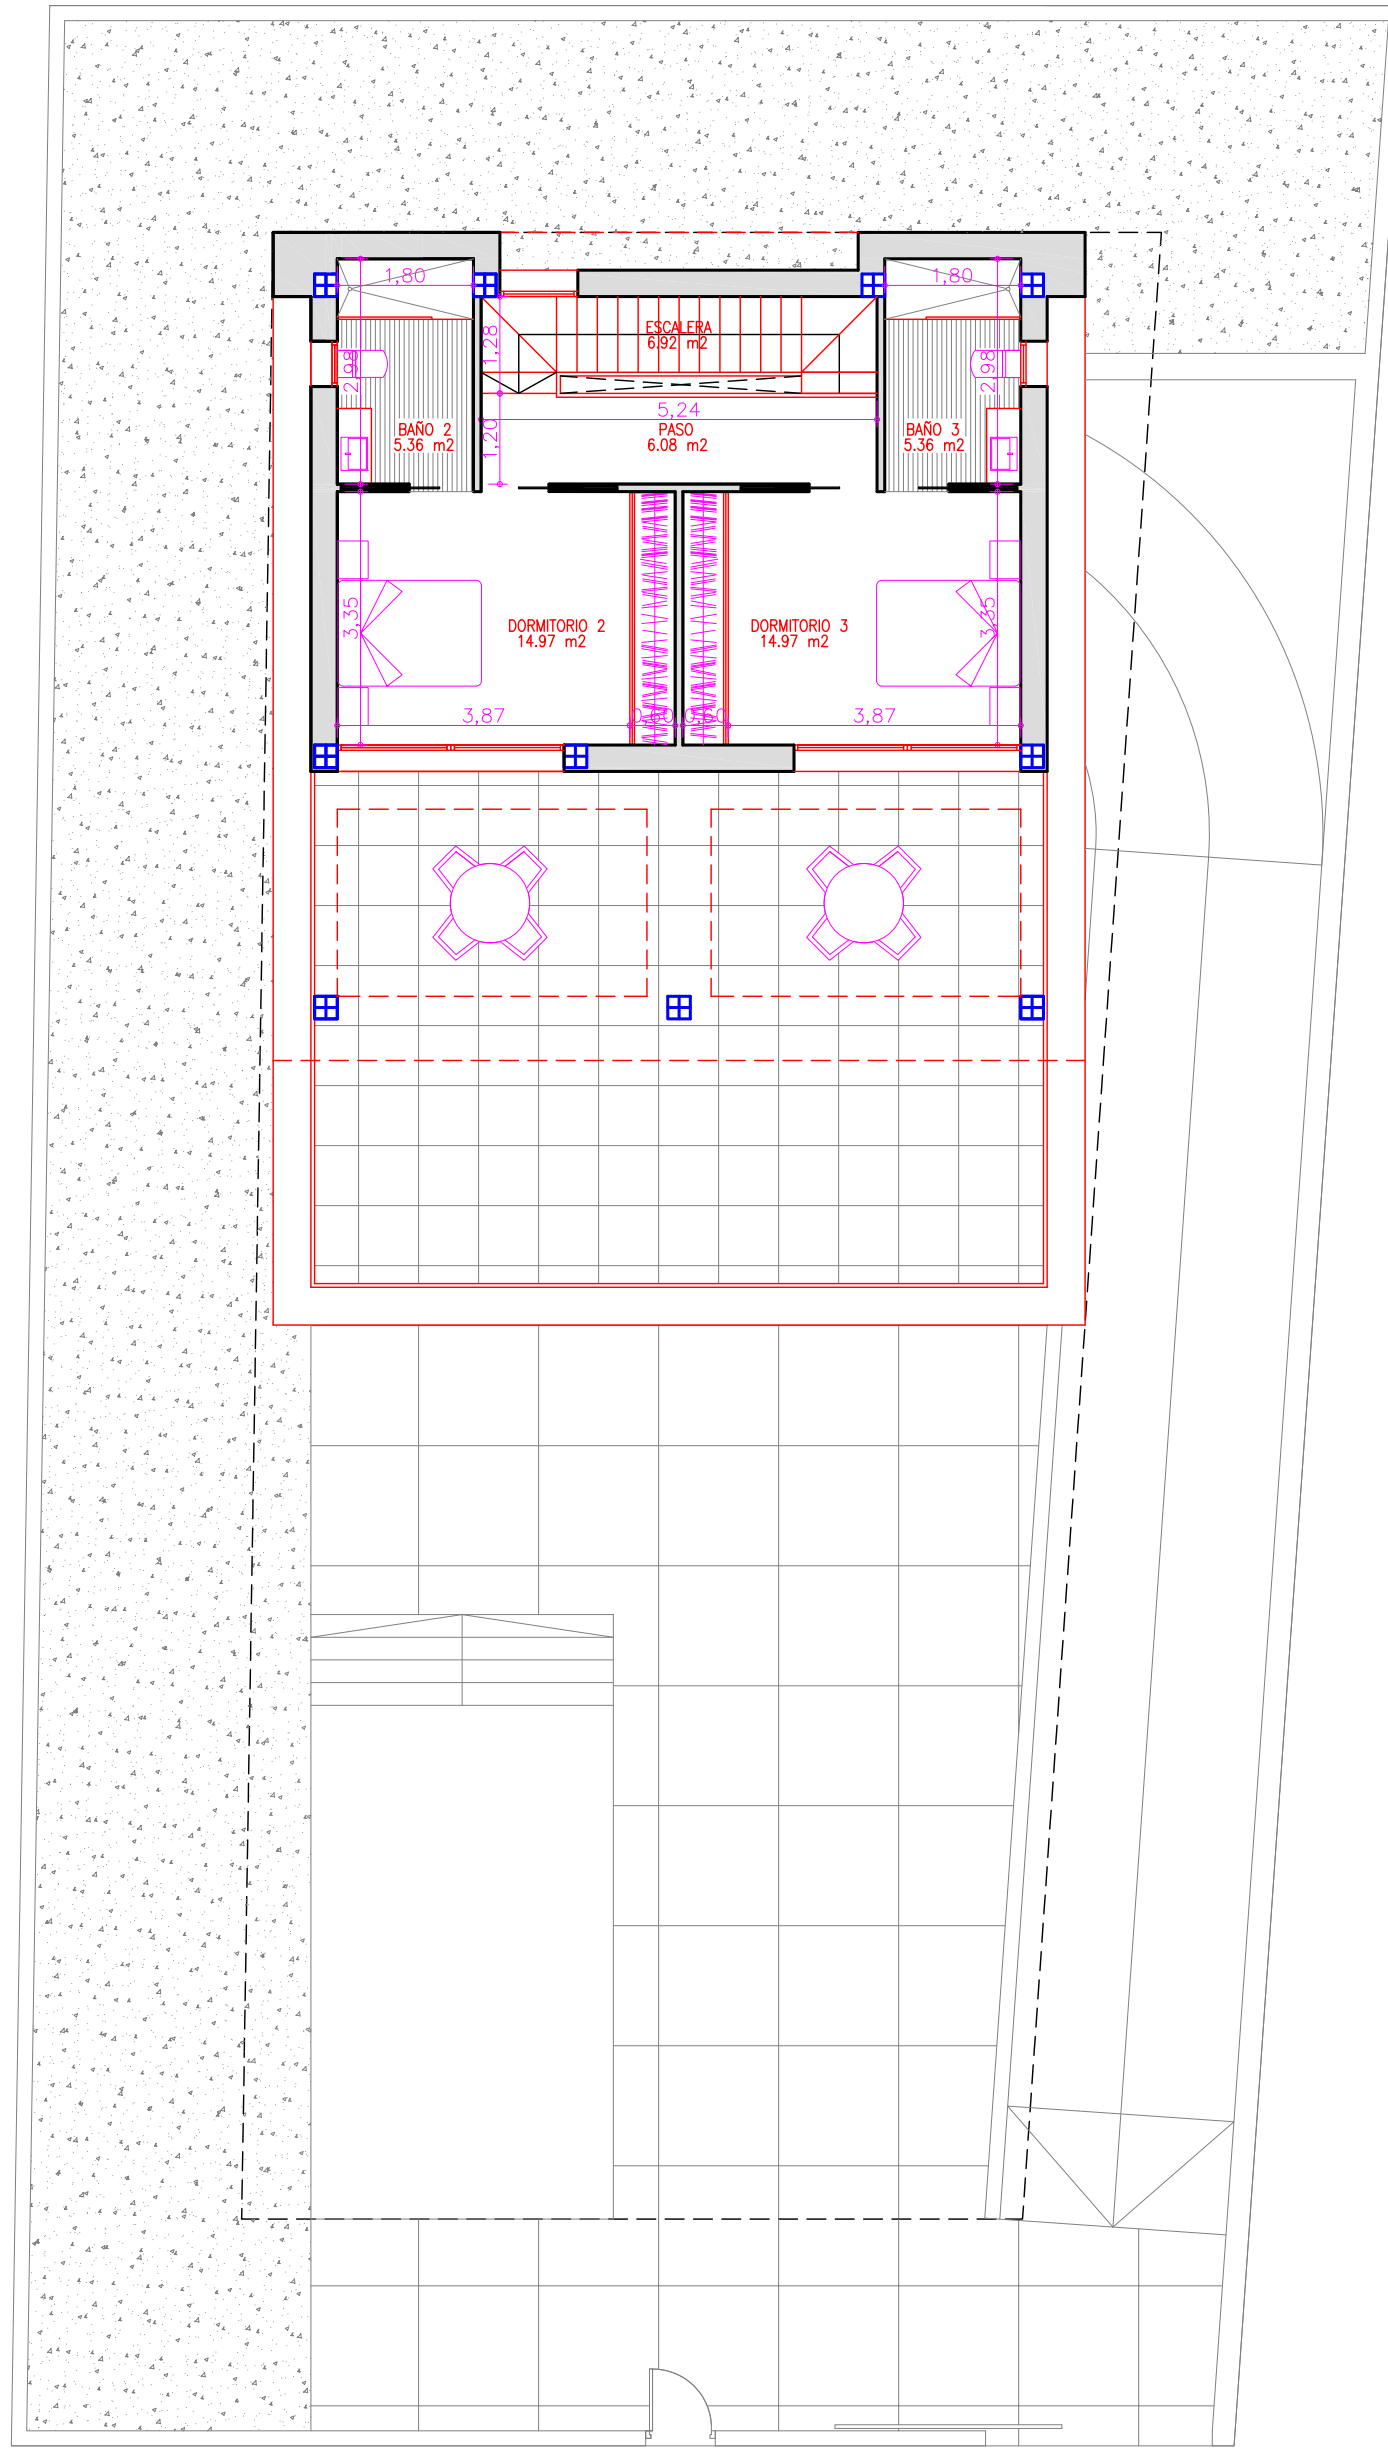

PLANTA PRIMERA
SUPERFICIE UTIL.....53.66 M2
SUPERFICIE CONSTRUIDA.....67.08 M2

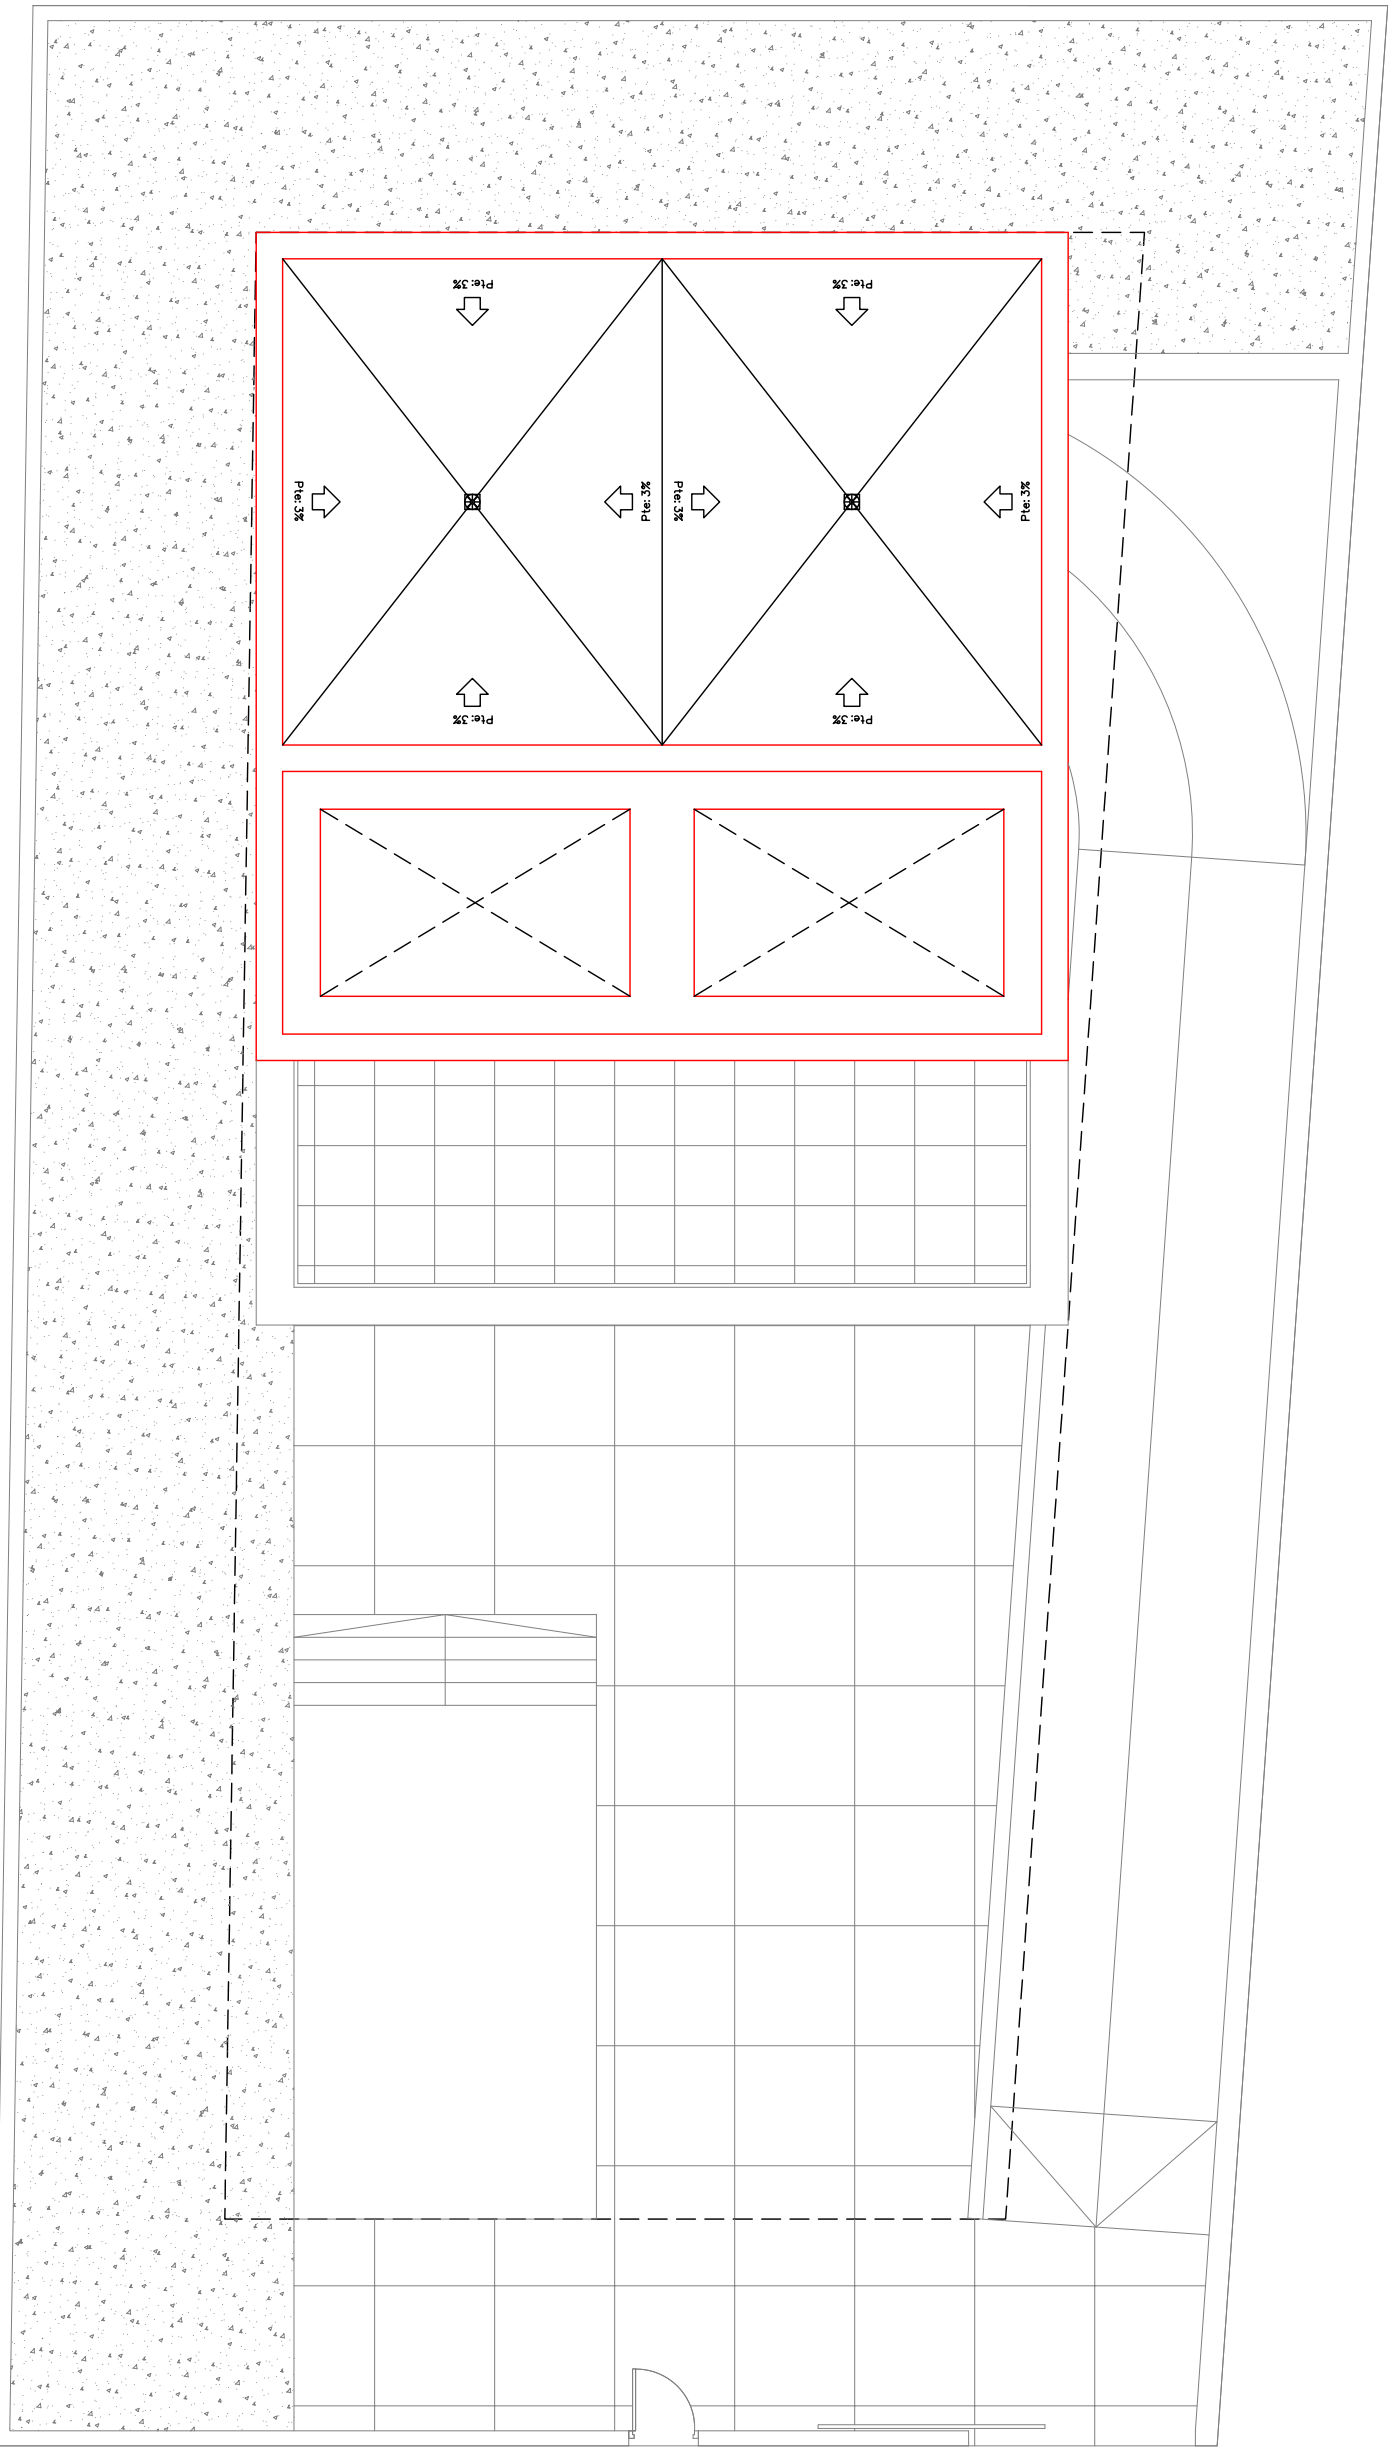

PLANTA DE CUBIERTA