




PLANTA BAJA

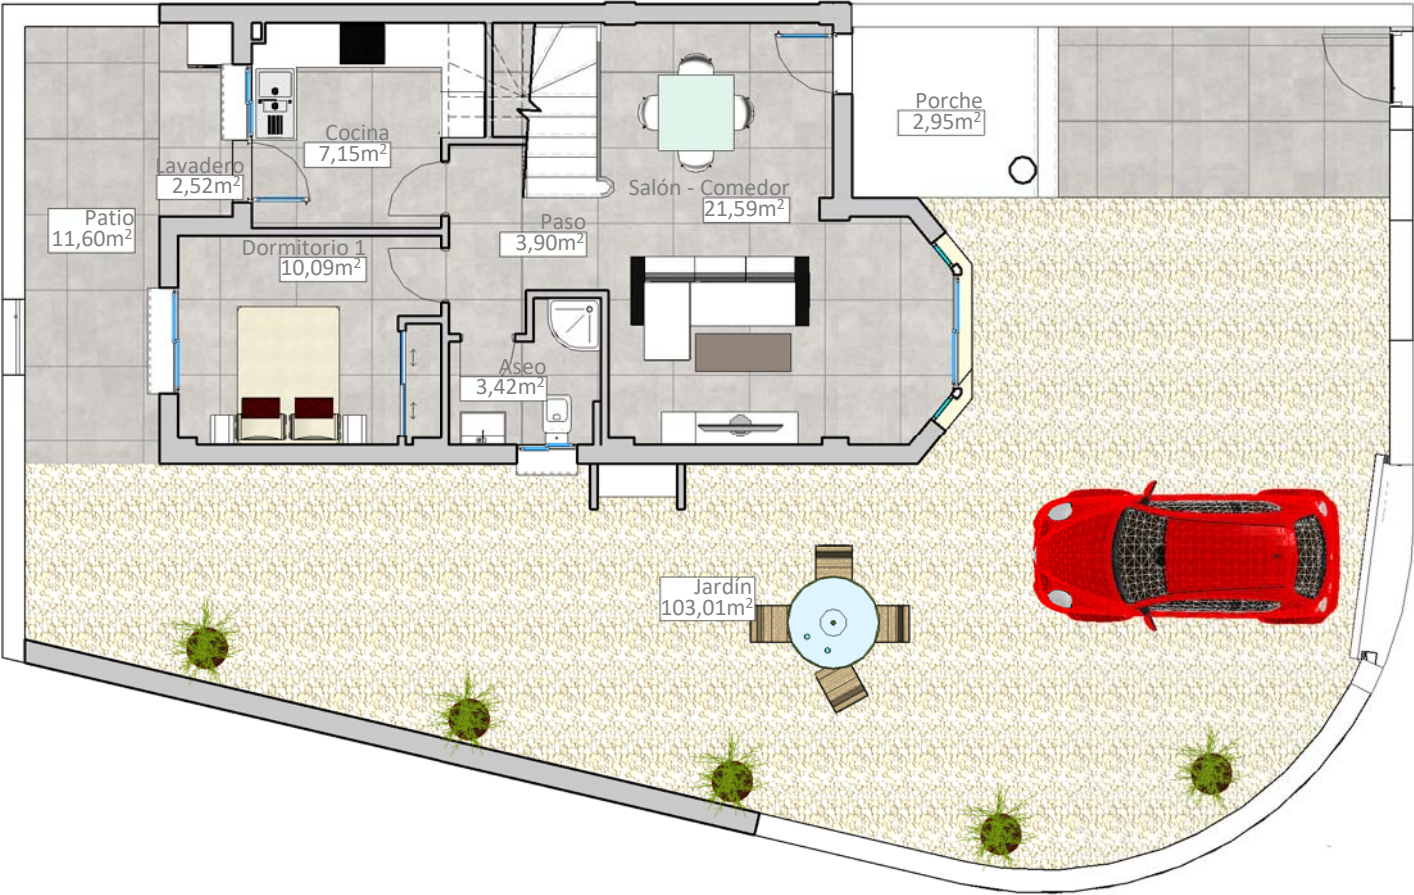

PLANTA PRIMERA

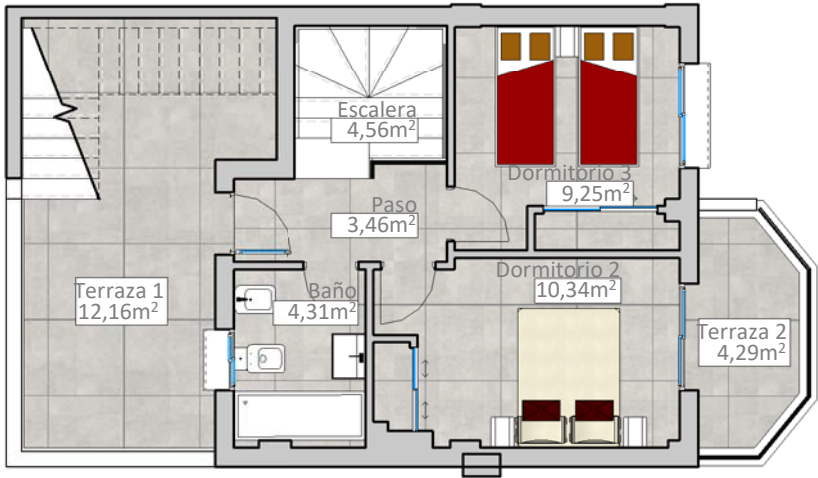

SOLARIUM

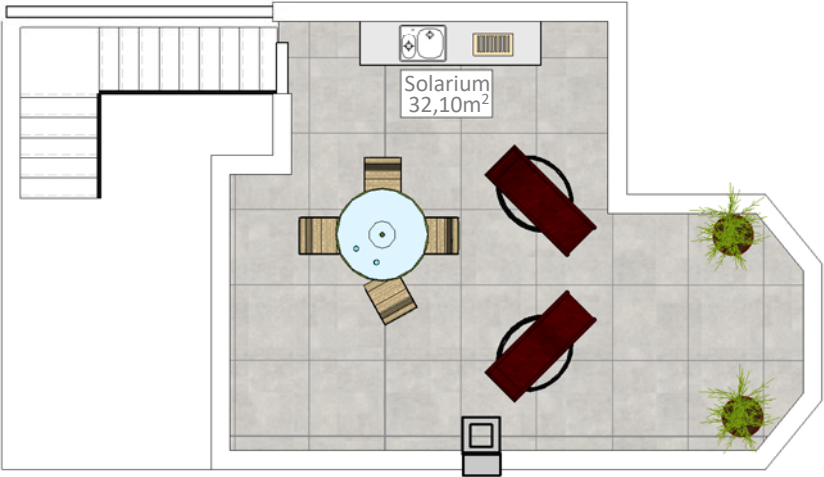

VIVIENDA D1

|                                     |           |
|-------------------------------------|-----------|
| SUPERFICIE DE PARCELA:              | 191,34 m² |
| SUPERFICIE CONSTRUIDA:              | 101,38 m² |
| SUPERFICIE VIVIENDA:                | 101,38 m² |
| SUPERFICIE SOLARIUM:                | 32,10 m²  |
| SUPERFICIE PORCHE-JARDÍN:           | 105,96m²  |
| SUPERFICIE PATIO TRASERO:           | 11,60 m²  |
| SUPERFICIE TERRAZAS PLANTA PRIMERA: | 16,45 m²  |
| SUPERFICIE TOTAL DISFRUTABLE:       | 267,49 m² |