


VIVIENDA 01



SUPERFICIES		
VIVIENDA 01	ÚTILES (M ²)	CONSTRUIDAS (M ²)
P. BAJA	45,37	56,78
P. ALTA	50,72	63,29
P. SOLÁRUM	4,35	0,00
P. SÓTANO	34,10	44,12
APARCAMIENTO CUBIERTO	0,00	0,00
	134,54	164,19
PORCHES	3,86	5,92
TERRAZAS	45,21	49,75
SOLÁRUM	47,25	63,96
APARCAMIENTO EXTERIOR	25,00	25,00
ZONA COMÚN	8,70 %	6,07
TOTALES	255,86	314,89
SUPERFICIE ÚTIL JARDÍN PRIVATIVO	85,84	
SUPERFICIE ÚTIL SEGÚN DECRETO BOJA 218/2005		
VIVIENDA	134,54	
SEGÚN DECRETO BOJA 218/2005	147,99	

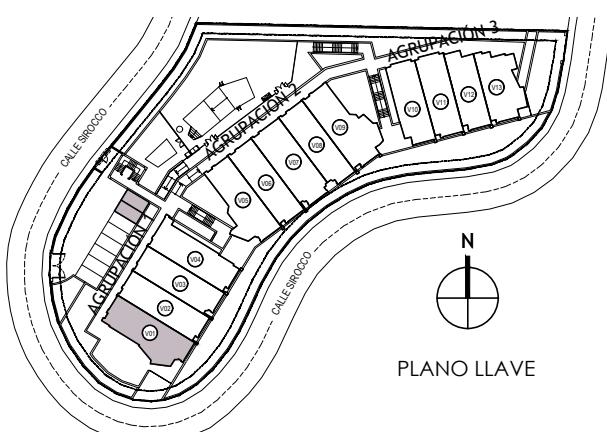

N
PLANO LLAVE


PLANTA SÓTANO

T1-A
V01

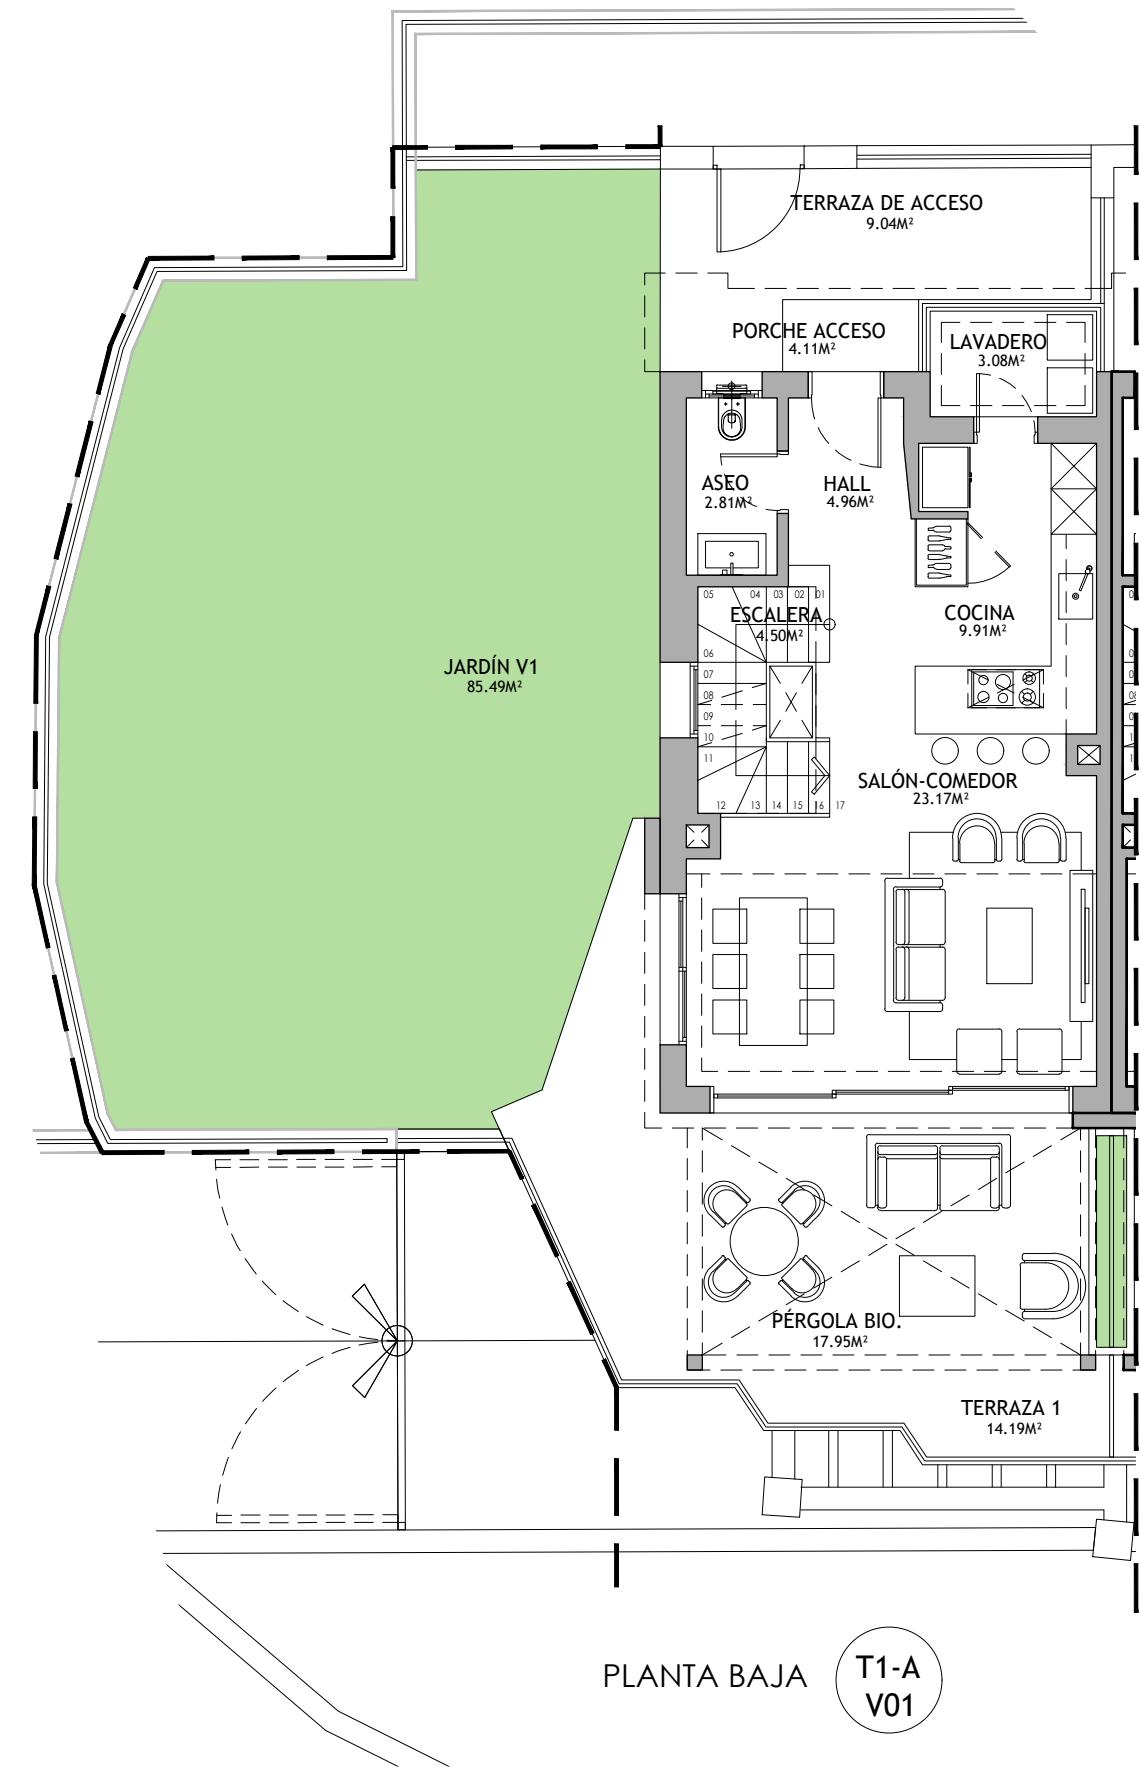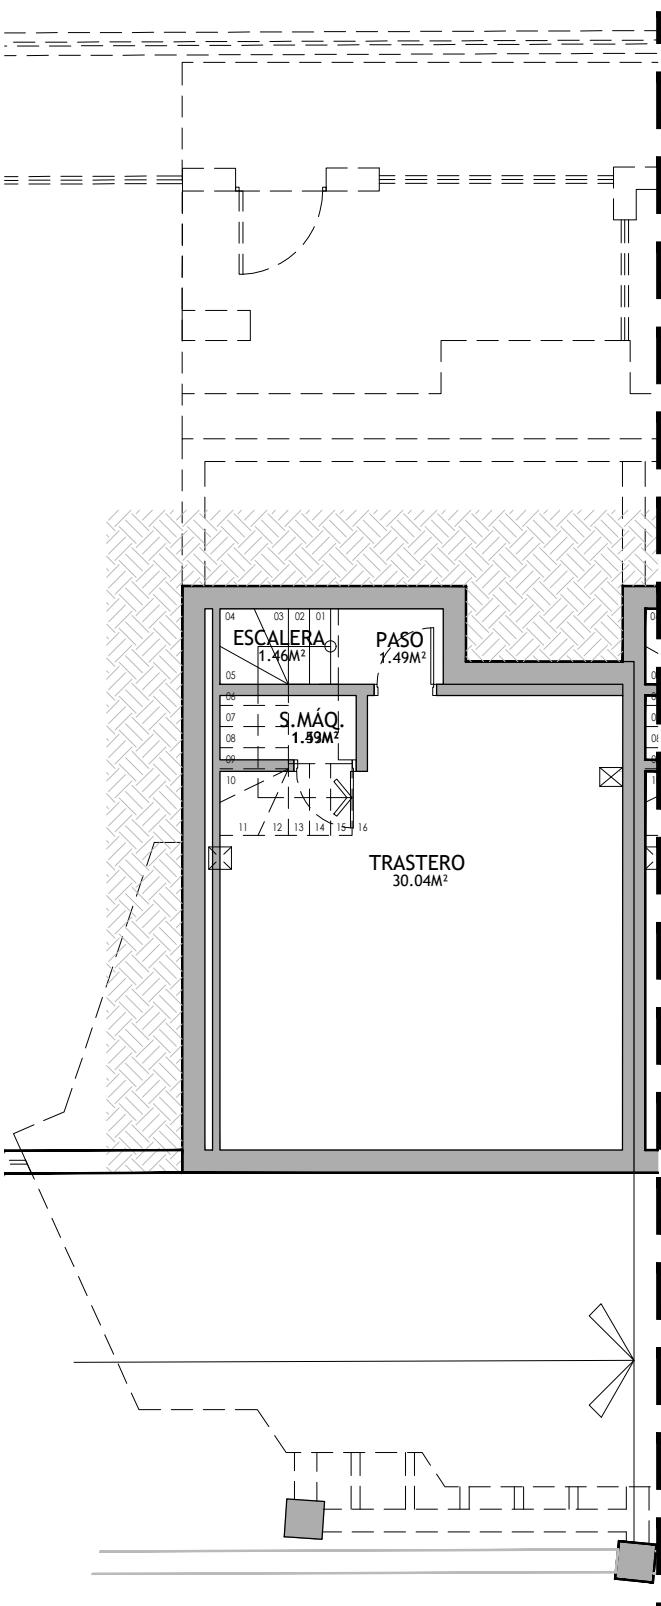

PLANTA BAJA



T1-A
V01

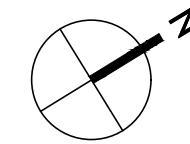

0 1 2 3 4 5
ESCALA GRÁFICA 1:100

VIVIENDA 01

SUPERFICIES		
VIVIENDA 01	ÚTILES (M ²)	CONSTRUIDAS (M ²)
P. BAJA	45,37	56,78
P. ALTA	50,72	63,29
P. SOLÁRUM	4,35	0,00
P. SÓTANO	34,10	44,12
APARCAMIENTO CUBIERTO	0,00	0,00
	134,54	164,19
PORCHES	3,86	5,92
TERRAZAS	45,21	49,75
SOLÁRUM	47,25	63,96
APARCAMIENTO EXTERIOR	25,00	25,00
ZONA COMÚN	8,70 %	6,07
TOTALES	255,86	314,89
SUPERFICIE ÚTIL JARDÍN PRIVATIVO	85,84	
SUPERFICIE ÚTIL SEGÚN DECRETO BOJA 218/2005		
VIVIENDA	134,54	
SEGÚN DECRETO BOJA 218/2005	147,99	

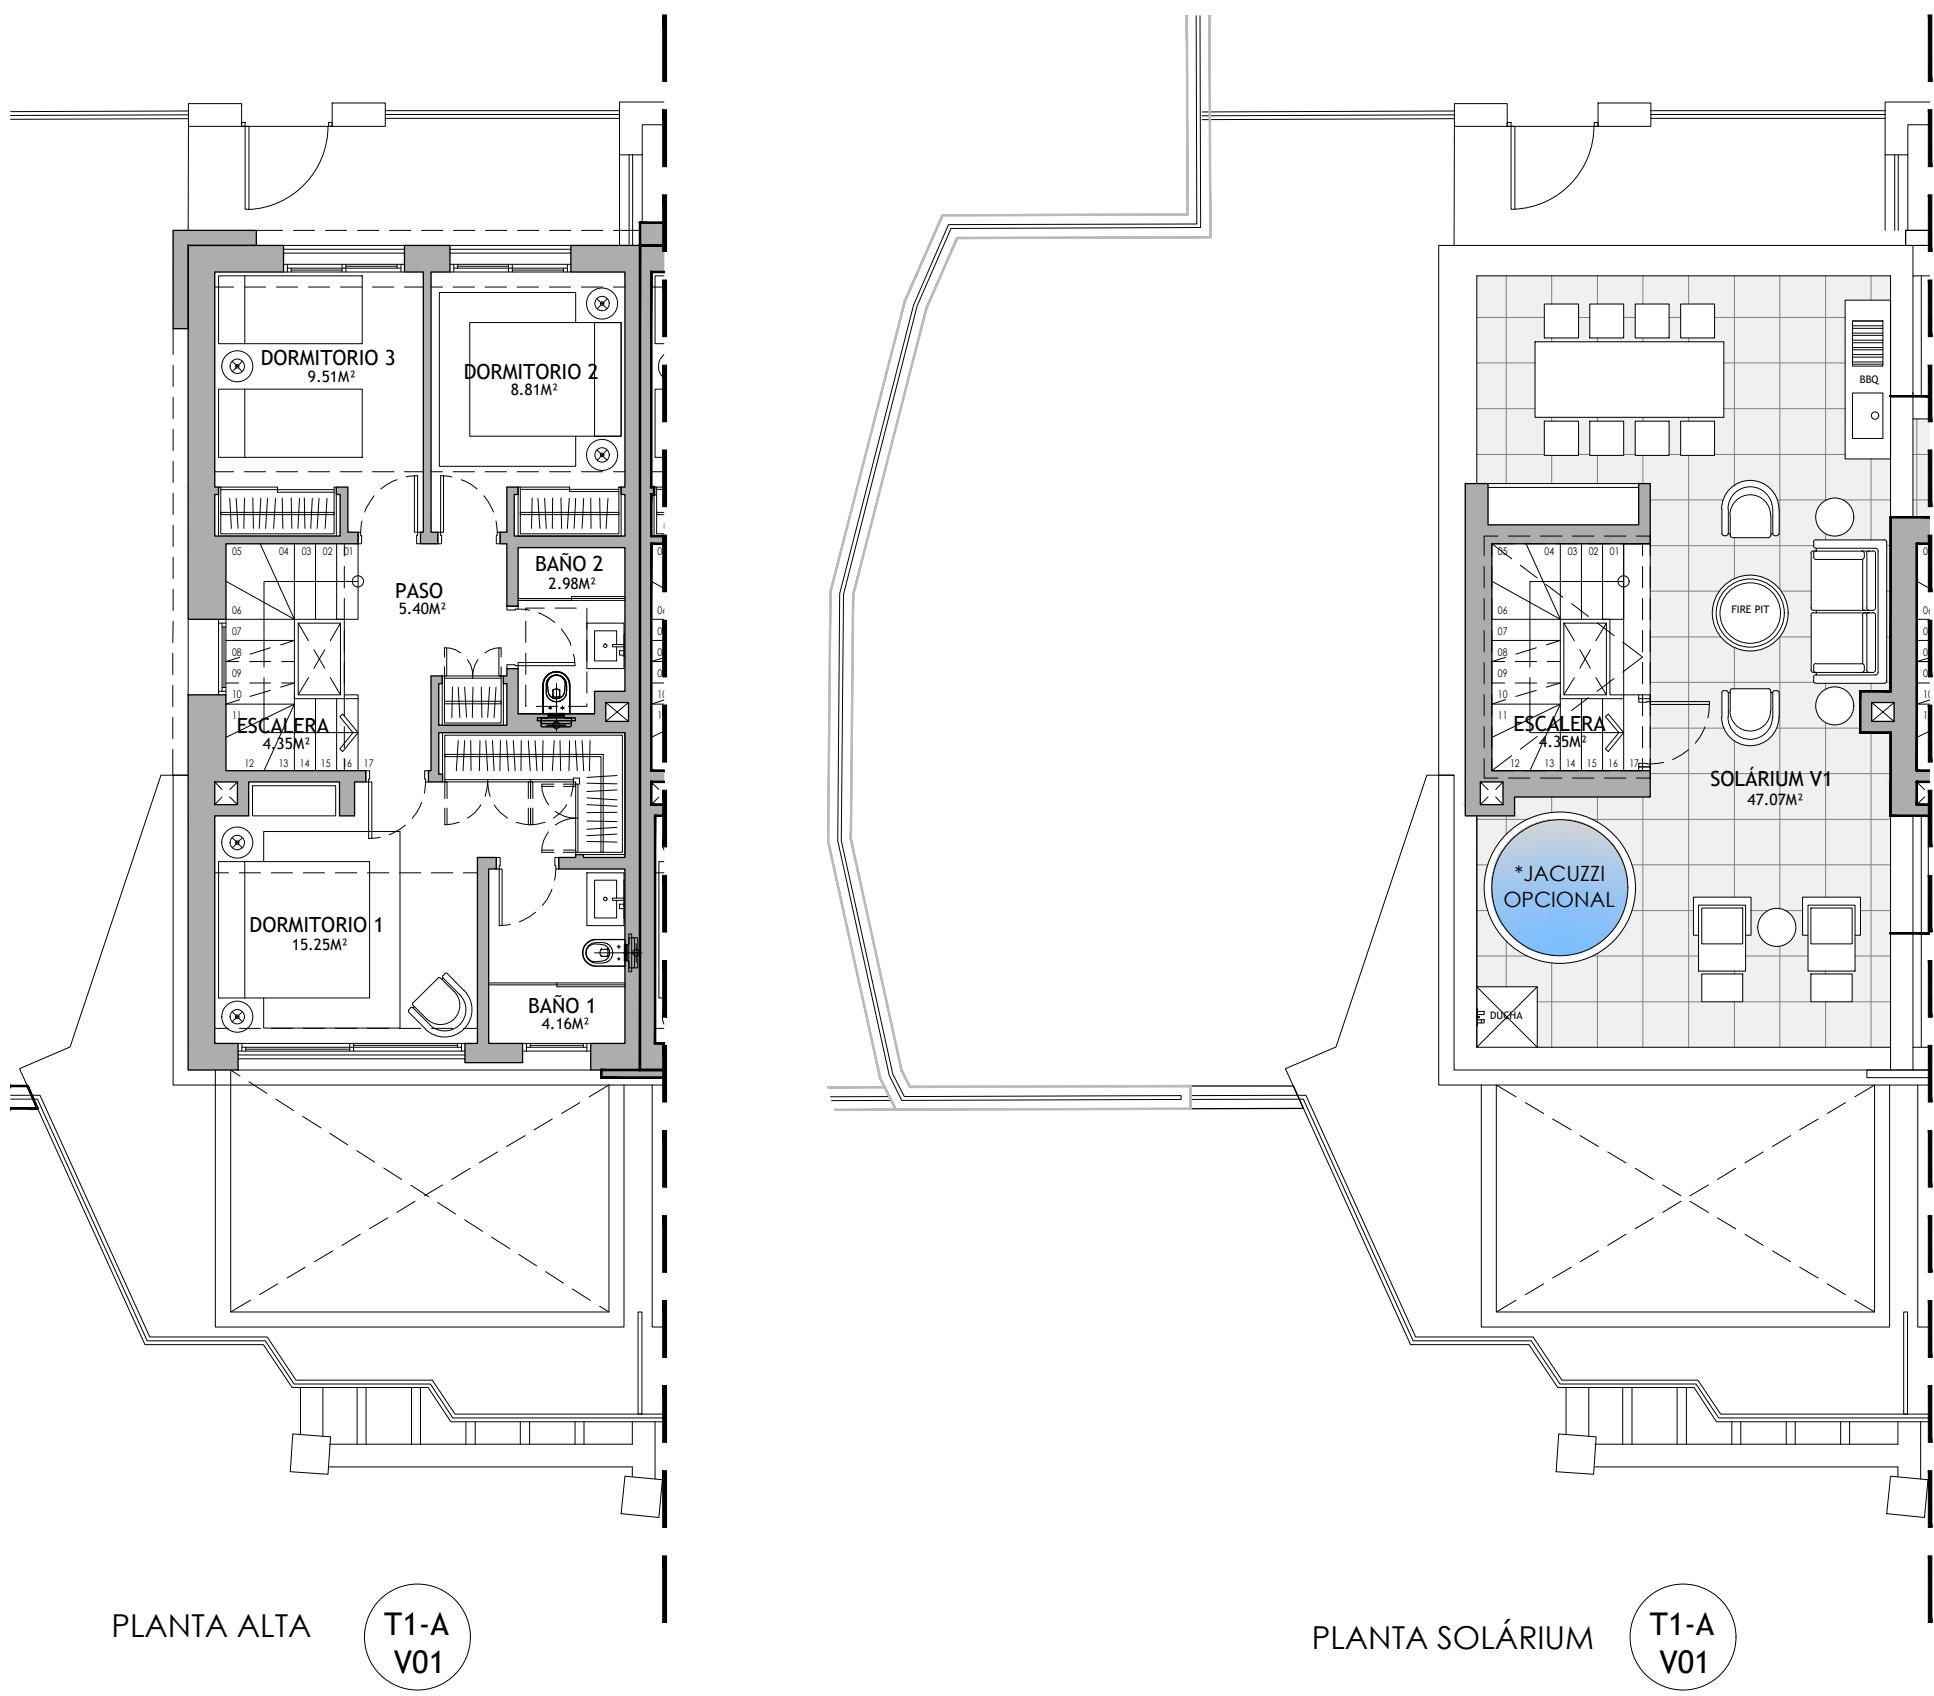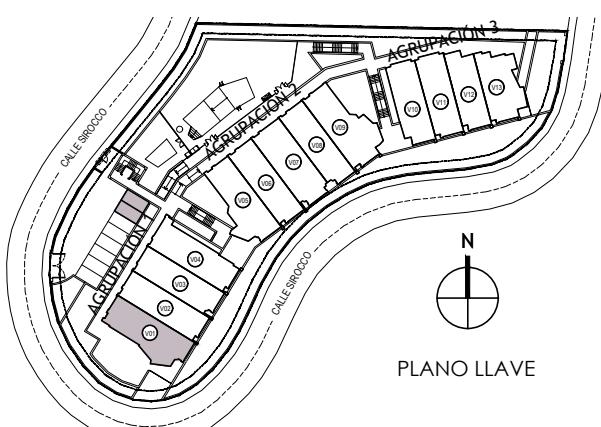


VIVIENDA 01

SUPERFICIES		
VIVIENDA 01	ÚTILES (M ²)	CONSTRUIDAS (M ²)
P. BAJA	45,37	56,78
P. ALTA	50,72	63,29
P. SOLÁRUM	4,35	0,00
P. SÓTANO	34,10	44,12
APARCAMIENTO CUBIERTO	0,00	0,00
	134,54	164,19
PORCHES	3,86	5,92
TERRAZAS	45,21	49,75
SOLÁRUM	47,25	63,96
APARCAMIENTO EXTERIOR	25,00	25,00
ZONA COMÚN	8,70 %	6,07
TOTALES	255,86	314,89
SUPERFICIE ÚTIL JARDÍN PRIVATIVO	85,84	

SUPERFICIE ÚTIL SEGÚN DECRETO BOJA 218/2005

VIVIENDA	134,54
SEGÚN DECRETO BOJA 218/2005	147,99

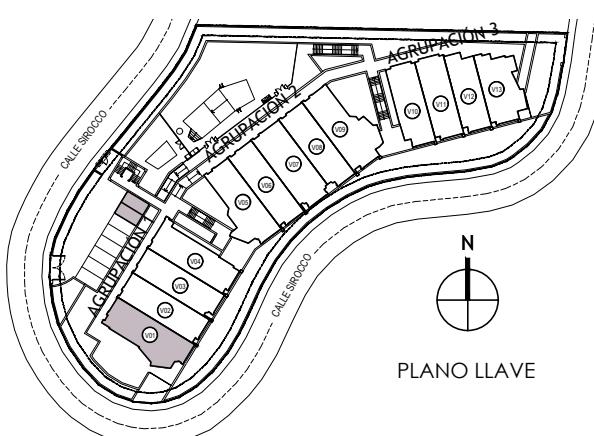

0 1 2 3 4 5
ESCALA GRÁFICA 1:100