



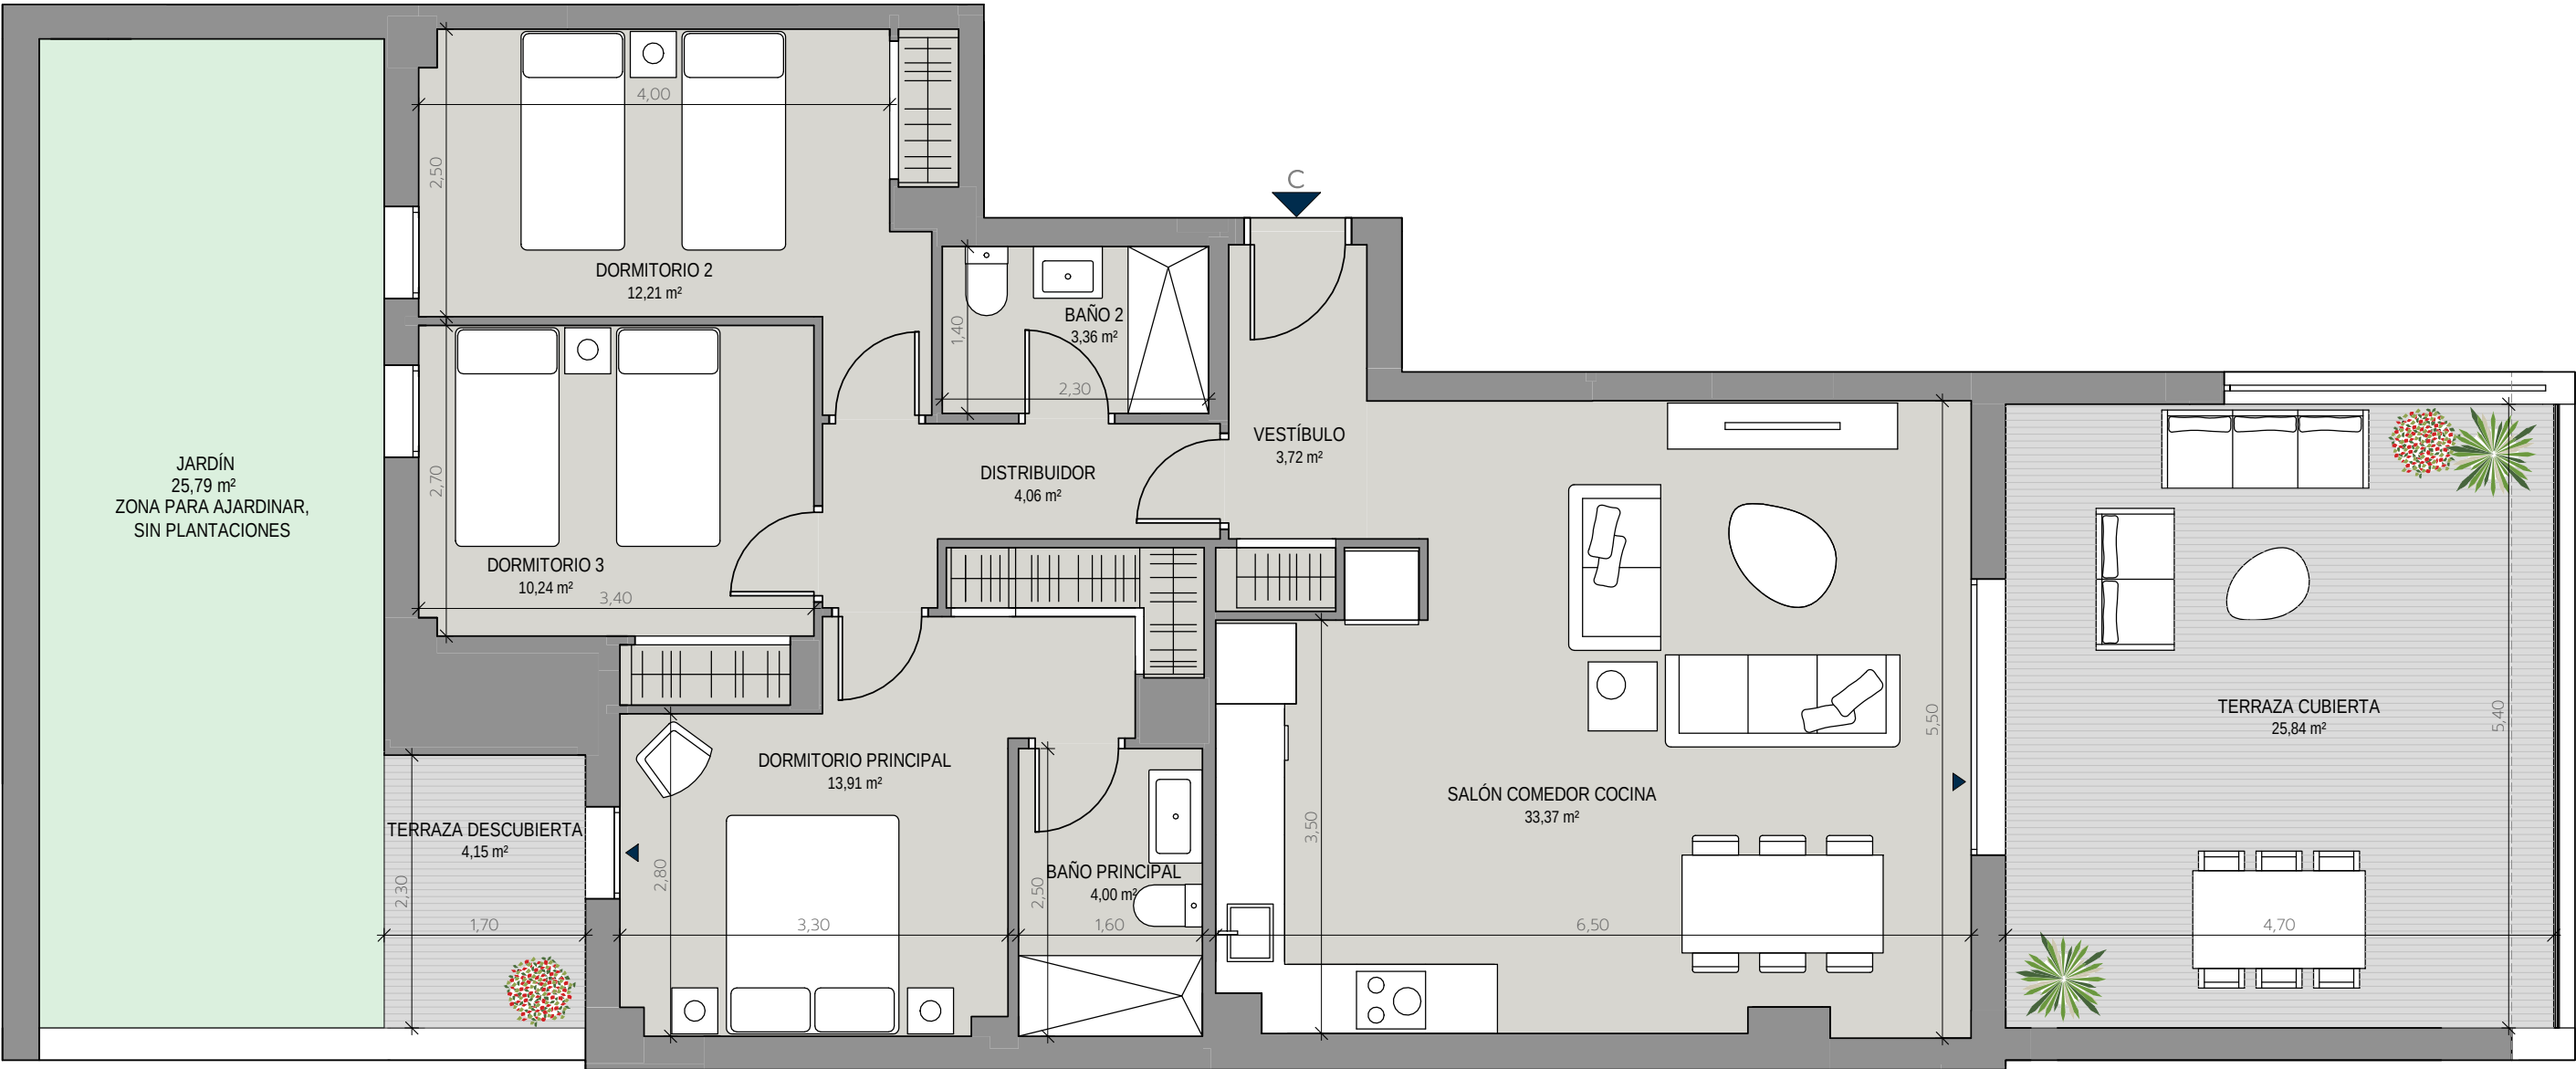

Superficie Útil Interior	84,87 m²
Superficie Útil Exterior Cubierta	25,84 m²
Superficie Útil Total	110,71 m²
Superficie Útil Exterior Descubierta	29,94 m²
Superficie Construida con Comunes	142,73 m²

La superficie construida incluye el 100% de los espacios exteriores cubiertos.

Superficies según Decreto 218/2005	
Superficie Útil	93,36 m²
Superficie Construida	125,48 m²

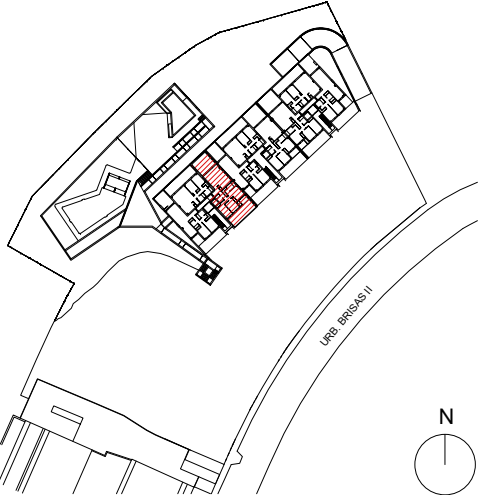

Promueve

Comercializa