


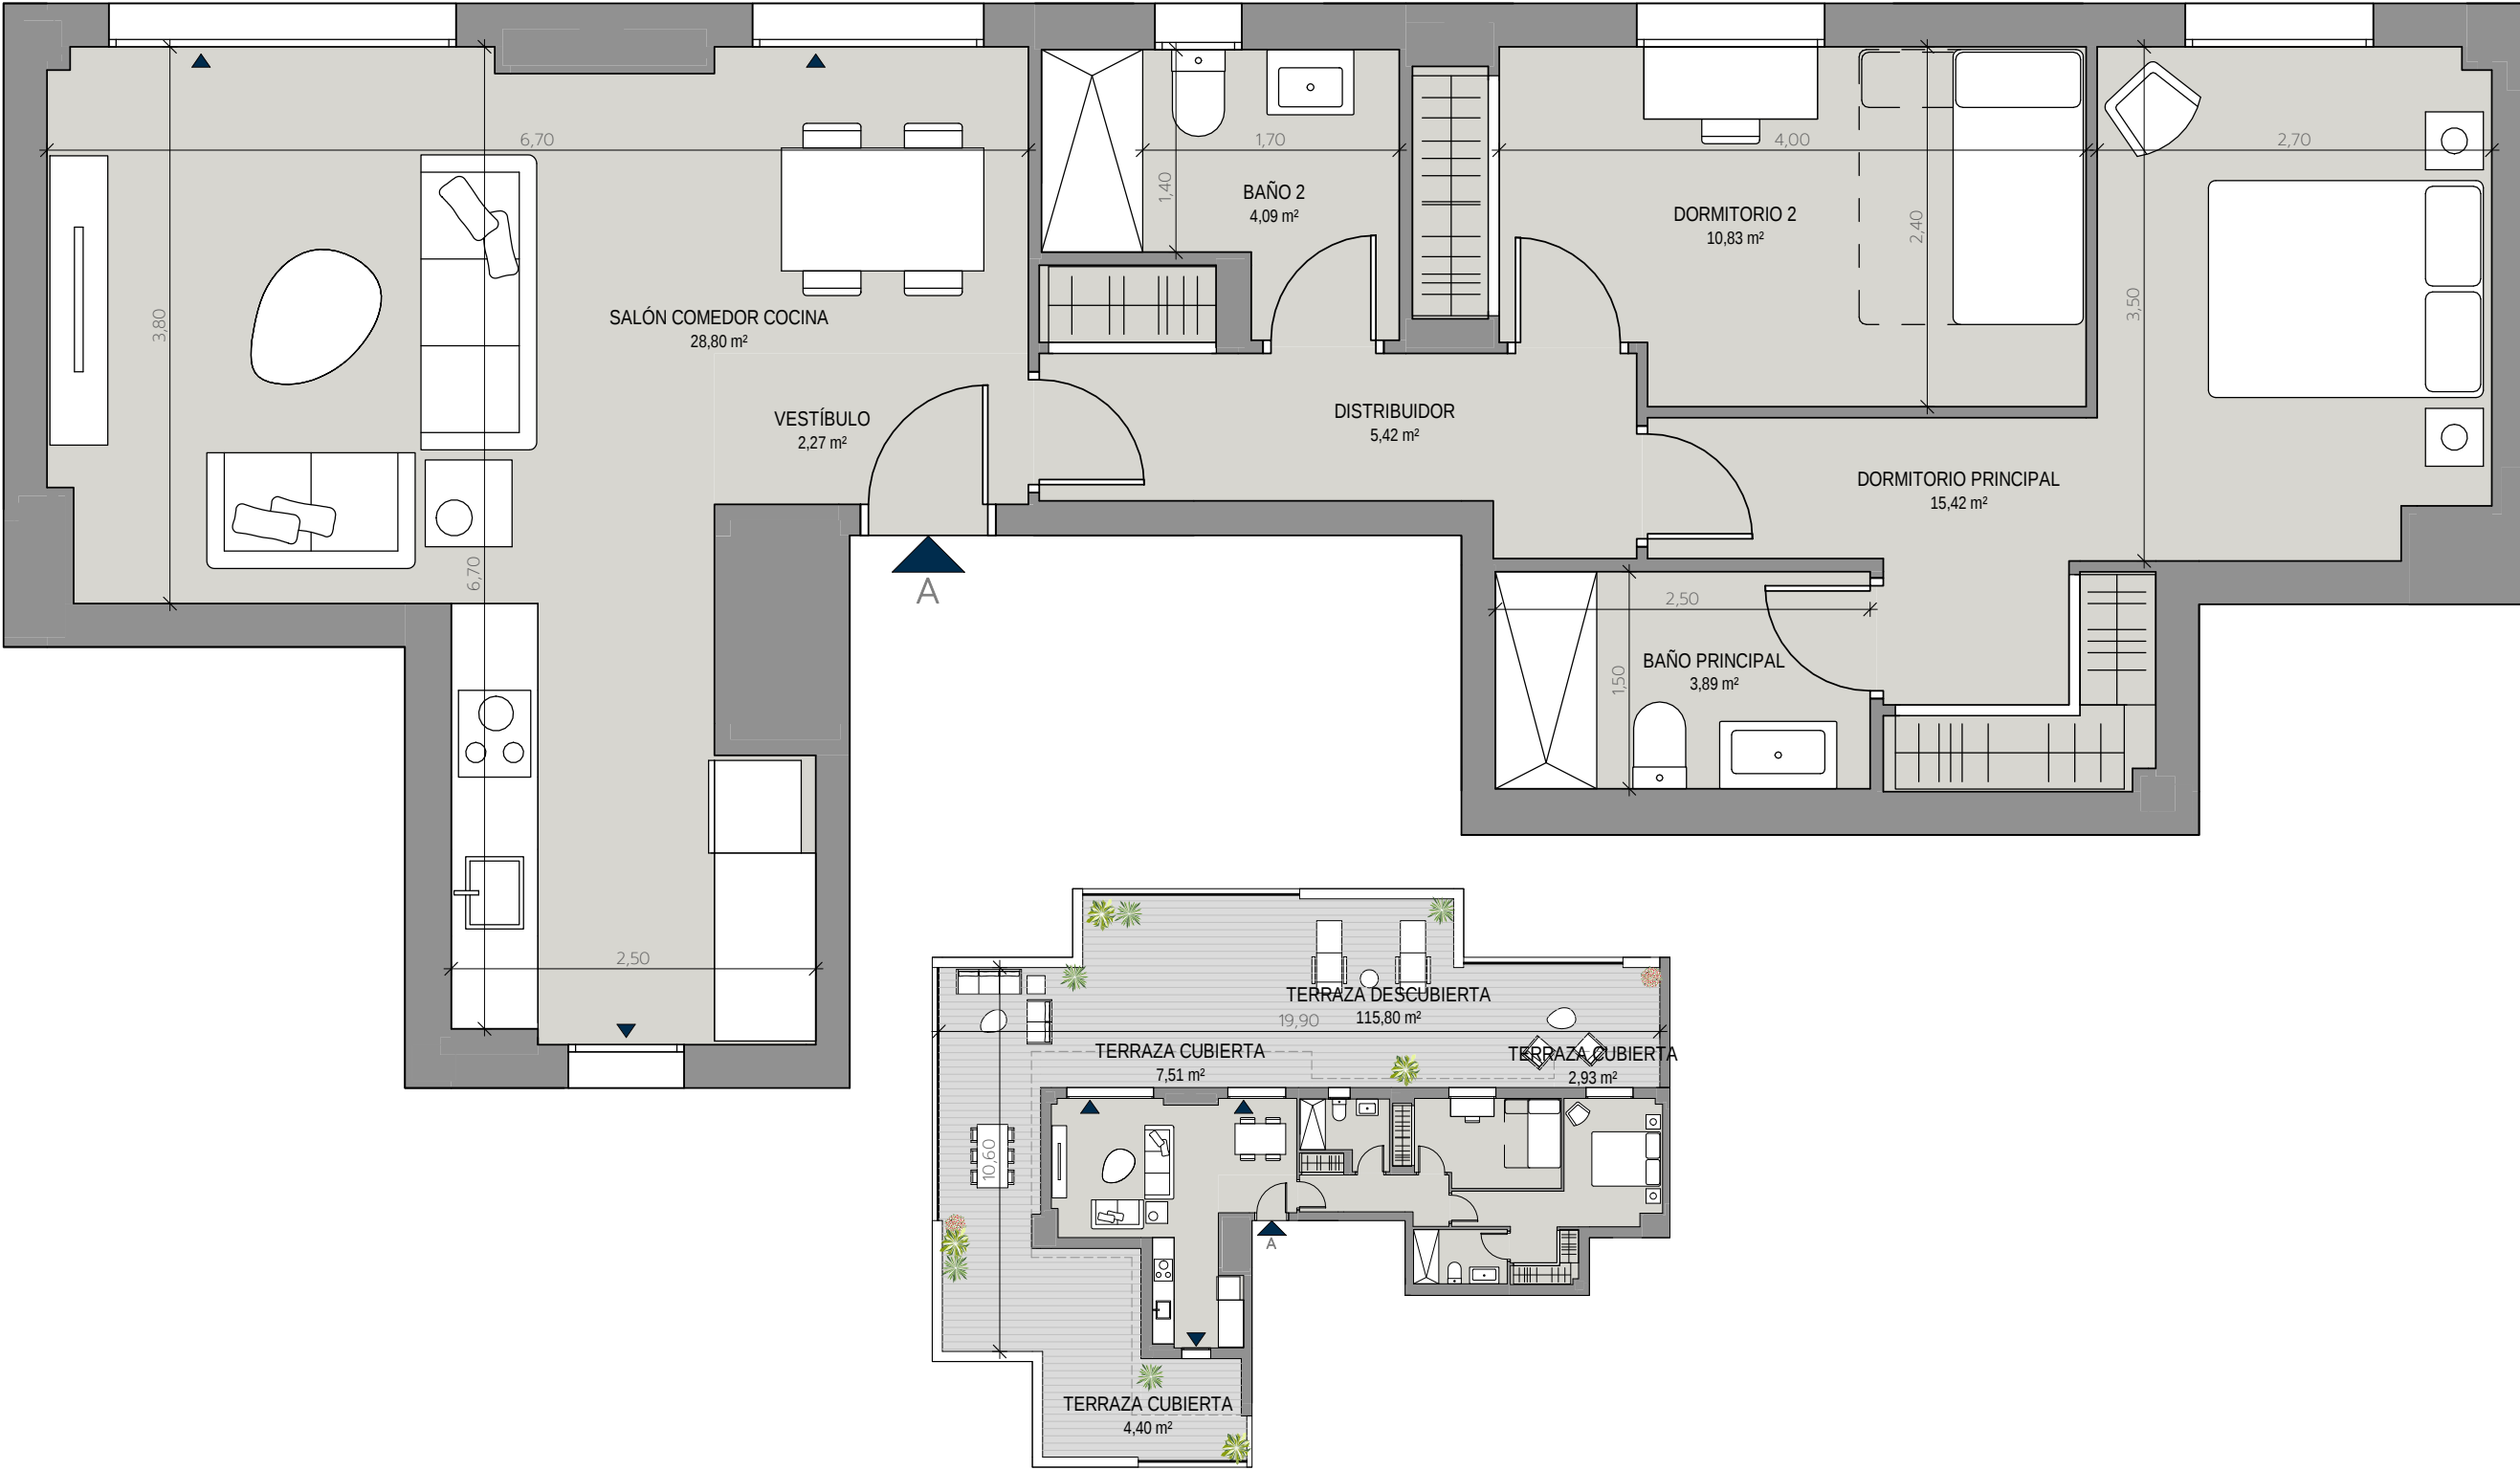

V2D.35U


BLOQUE 2 - PORTAL 5 -
PLANTA ÁTICO - LETRA A



Superficie Útil Interior	70,72 m²
Superficie Útil Exterior Cubierta	14,84 m²
Superficie Útil Total	85,56 m²
Superficie Útil Exterior Descubierta	115,80 m²
Superficie Construida con Comunes	116,53 m²

La superficie construida incluye el 100% de los espacios exteriores cubiertos.

Superficies según Decreto 218/2005	
Superficie Útil	77,79 m²
Superficie Construida	111,57 m²

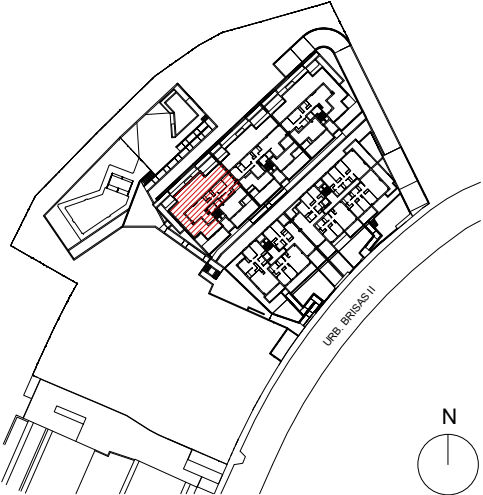

Promueve

Comercializa

Edición 1.0
10/05/23