


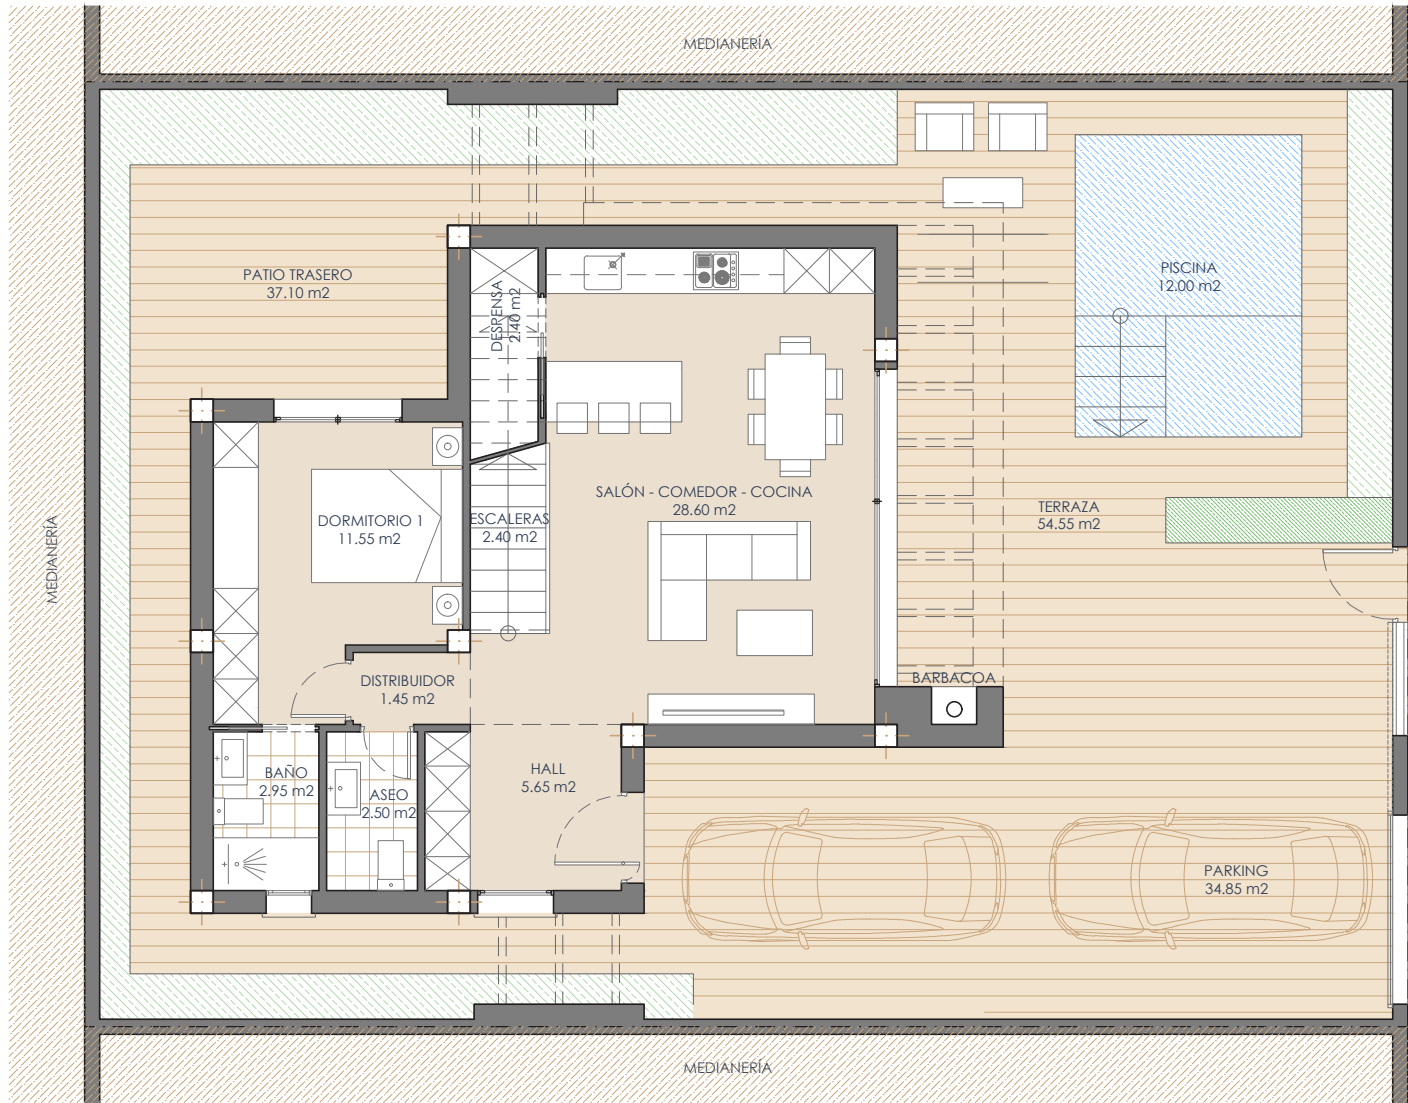


Planta Baja

Superficie Útil Total 95.90 m²
Superficie Construida Total 125.50 m²
Superficie Parcela 216.00 - 275.60m²
(Parcelas 09-11 y 14-17)

Salón/Comedor-Cocina 28.60 m²
Dormitorio 1 11.55 m²
Baño 1 2.95 m²
Aseo 2.50 m²
Despensa 2.40 m²
Hall 5.65 m²
Distribuidor 1.45 m²
Escaleras 2.40 m²
Piscina 12.00 m²

Superficie útil interior PB 57.50 m²
Superficie útil exterior PB 126.50 m²
Superficie construida PB 71.00 m²


ESCALA_ 1/100

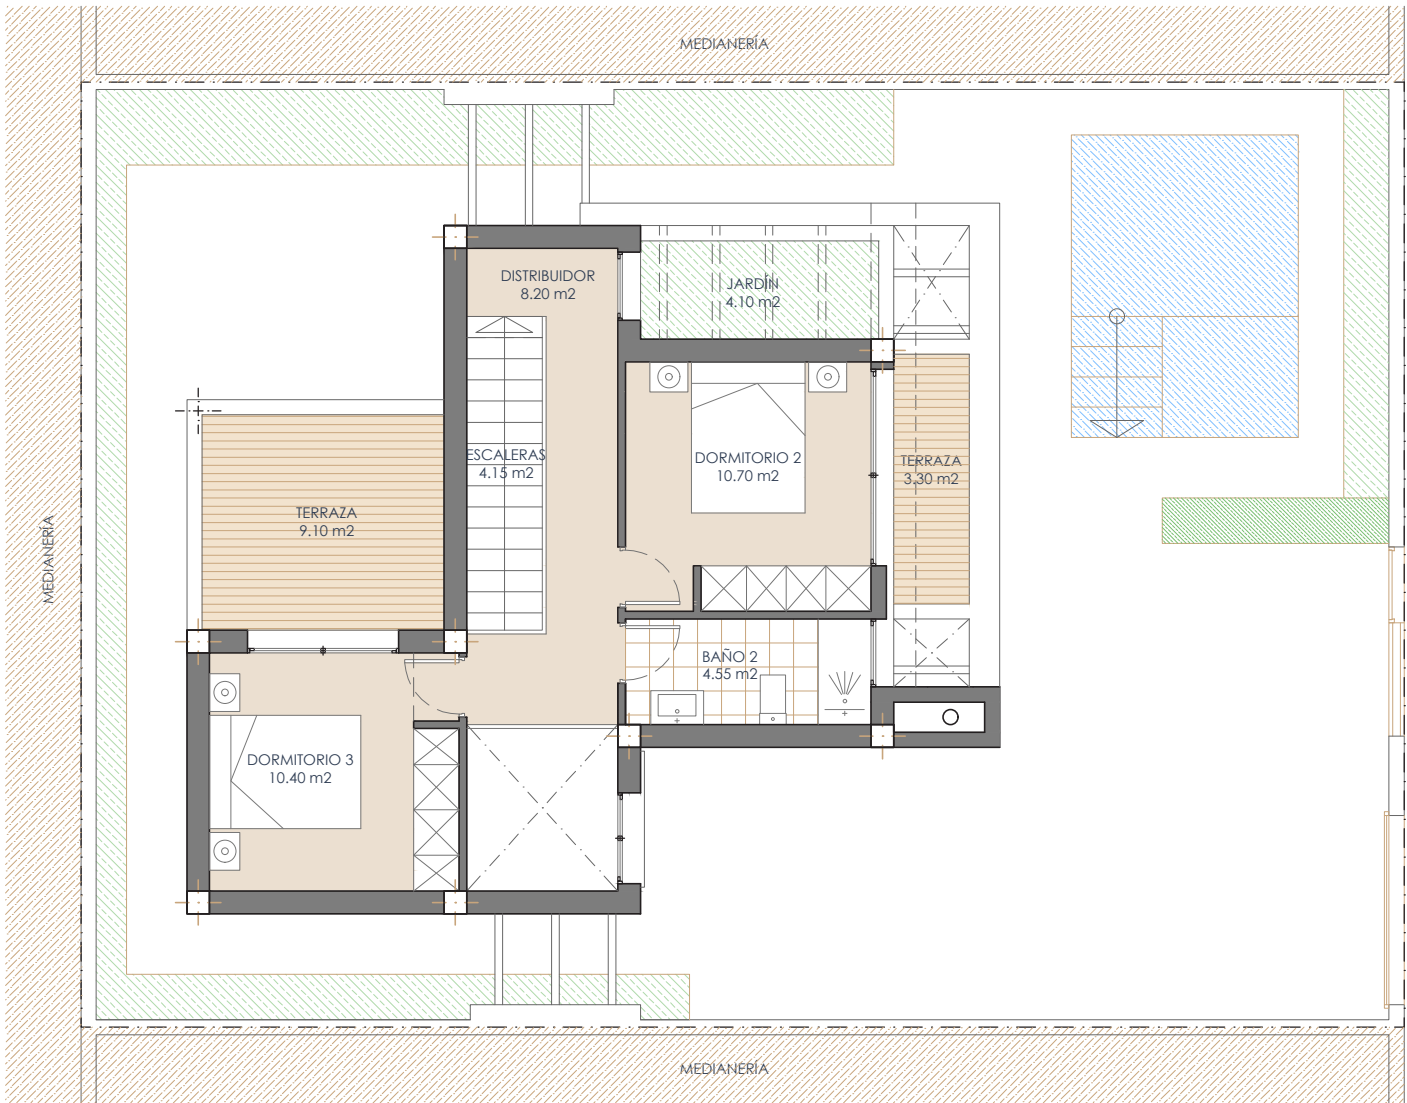

Planta Alta

Dormitorio 2 10.70 m²
Baño 2 4.55 m²
Dormitorio 3 10.40 m²
Escaleras 4.15 m²
Distribuidor 8.20 m²

Superficie útil interior P1 38.00 m²
Superficie útil exterior P1 13.20 m²
Superficie construida P1 54.50 m²

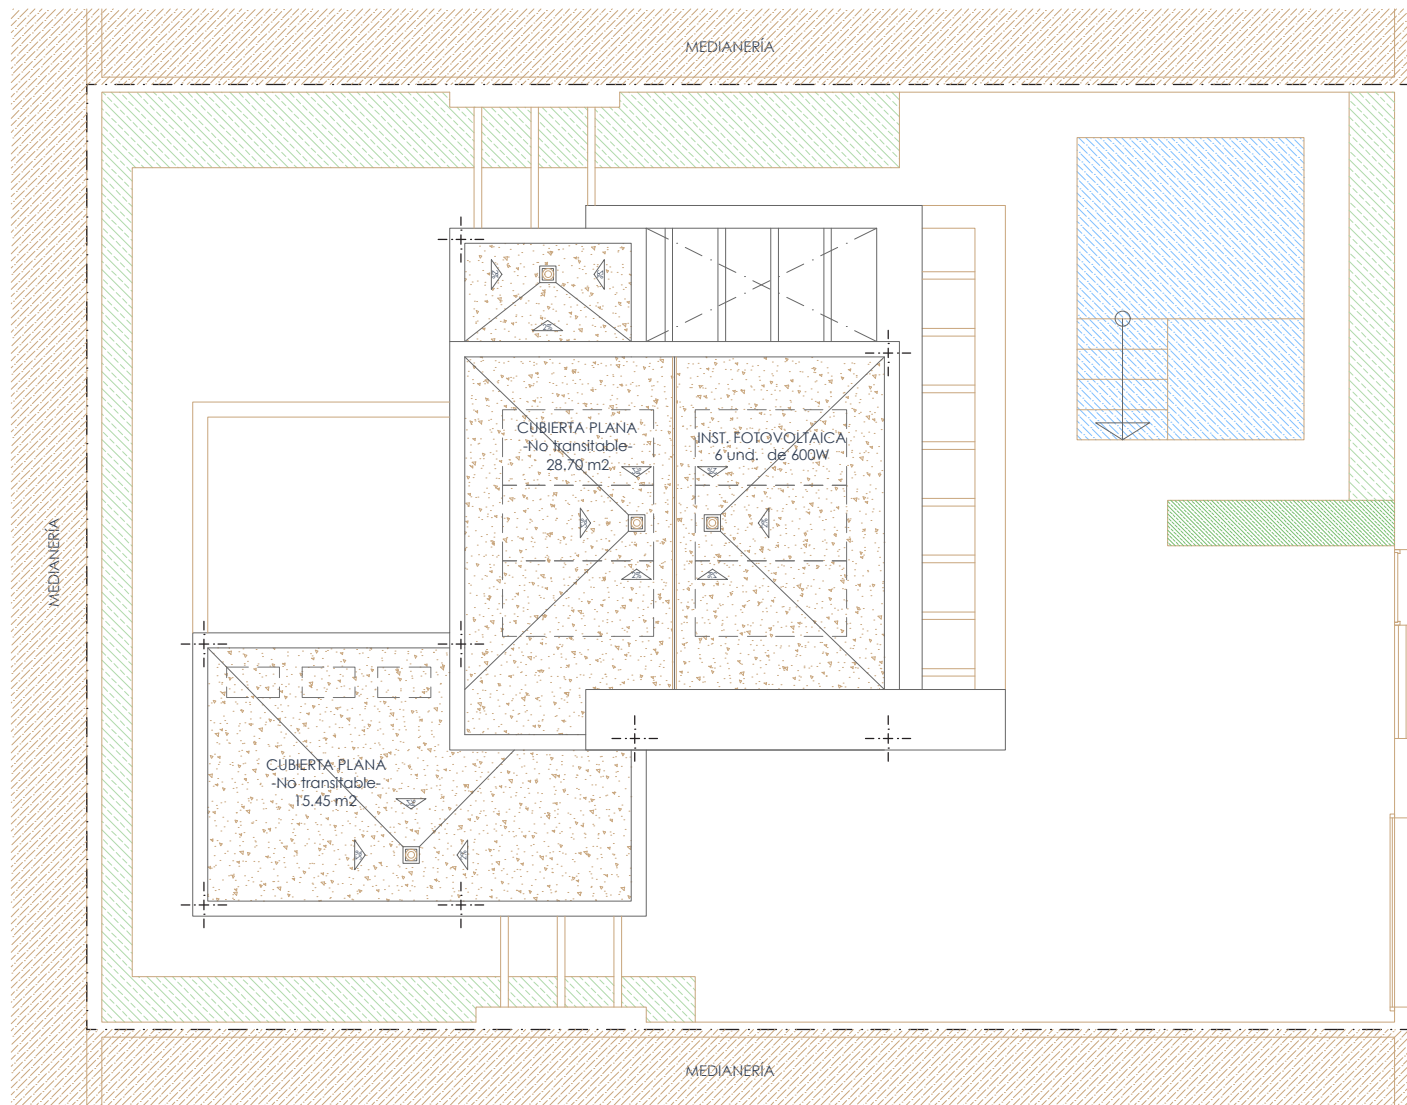

Planta Cubiertas

Cubierta Plana -no transitable- 43.75 m²

ESCALA_ 1/100