

VIVIENDA 68

TIPO A3

4 DORMITORIOS

SUPERFICIES


Parcela Privativa	177,76 m ²
Jardín	39,88 m ²
Superficie Construida Vivienda	159,77 m ²
Superficie Construida Sótano	0,00 m ²
Superficie Construida Terrazas	34,58 m ²
Superficie Construida Aparc. en Sup.	25,00 m ²
Construida Total	219,35 m²

Superficies BOJA


Superficie BOJA Útil	145,83 m ²
Superficie BOJA Construida	175,75 m ²



ESCALA GRÁFICA

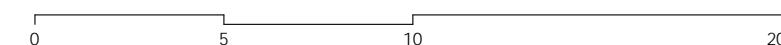


EMPLAZAMIENTO

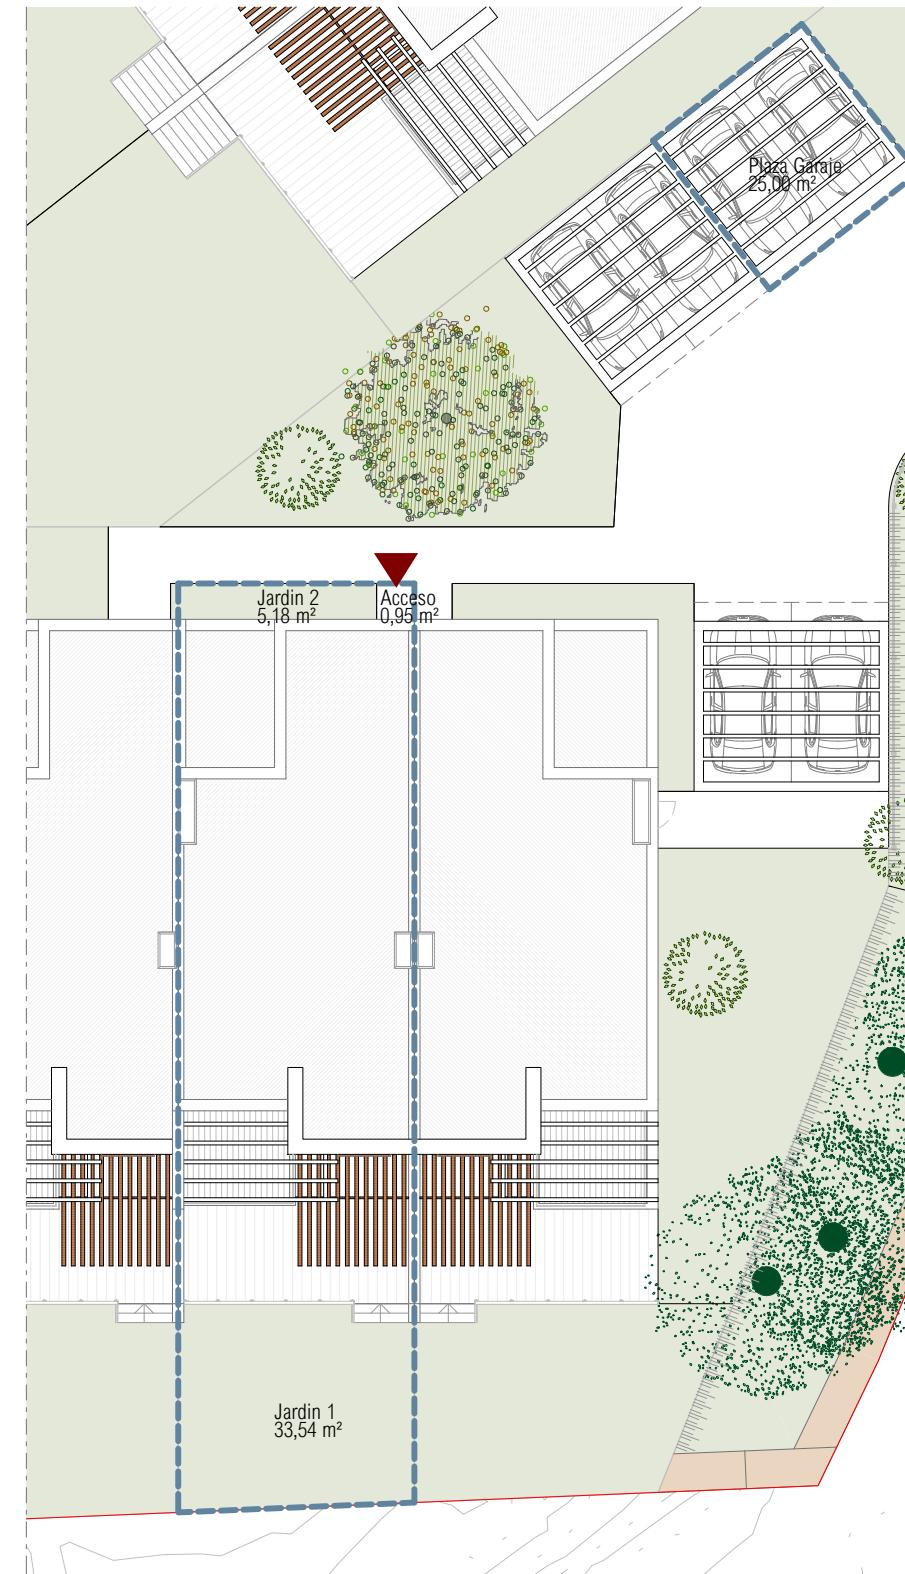

Documento no Contractual ni Vinculante. La información y material gráfico que aparecen en este documento son meramente indicativos, no tienen valor contractual y por lo tanto podrán experimentar modificaciones por distintos motivos, tales como exigencias técnicas, legales o a iniciativa de la Dirección Facultativa del proyecto. La jardinería, decoración y mobiliario, infografía y/o cualquier otra información gráfica se han introducido con una función meramente decorativa y por lo tanto no vinculante. El resto de la información referida al Decreto 218/2005 de la Junta de Andalucía está a completa disposición en nuestras oficinas para su consulta.

Rough Translation. Information, computer graphics and all the graphic documentation that appear in this brochure are merely indicative, have no contractual value and are experimental due to technical, legal or initiative requirements of the Project Management. The gardening, decoration and furniture are merely decorative and not binding. The other information referred to in D. 218/2005 of the Junta de Andalucía, is available in our offices for consultation.

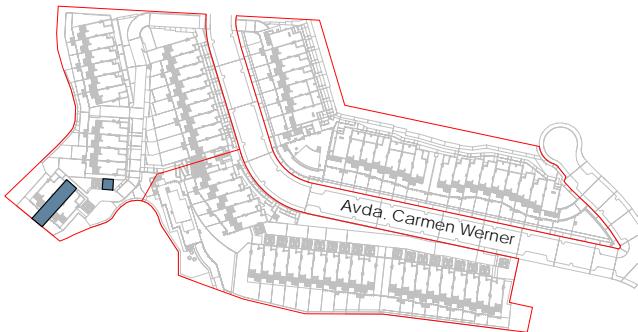

VIVIENDA 68

TIPO A3

4 DORMITORIOS

SUPERFICIES

Parcela Privativa	177,76 m ²
Jardín	39,88 m ²
Superficie Construida Vivienda	159,77 m ²
Superficie Construida Sótano	0,00 m ²
Superficie Construida Terrazas	34,58 m ²
Superficie Construida Aparc. en Sup.	25,00 m ²
Construida Total	219,35 m²


Superficies BOJA

Superficie BOJA Útil	145,83 m ²
Superficie BOJA Construida	175,75 m ²


N

ESCALA GRÁFICA

0 5 10 m

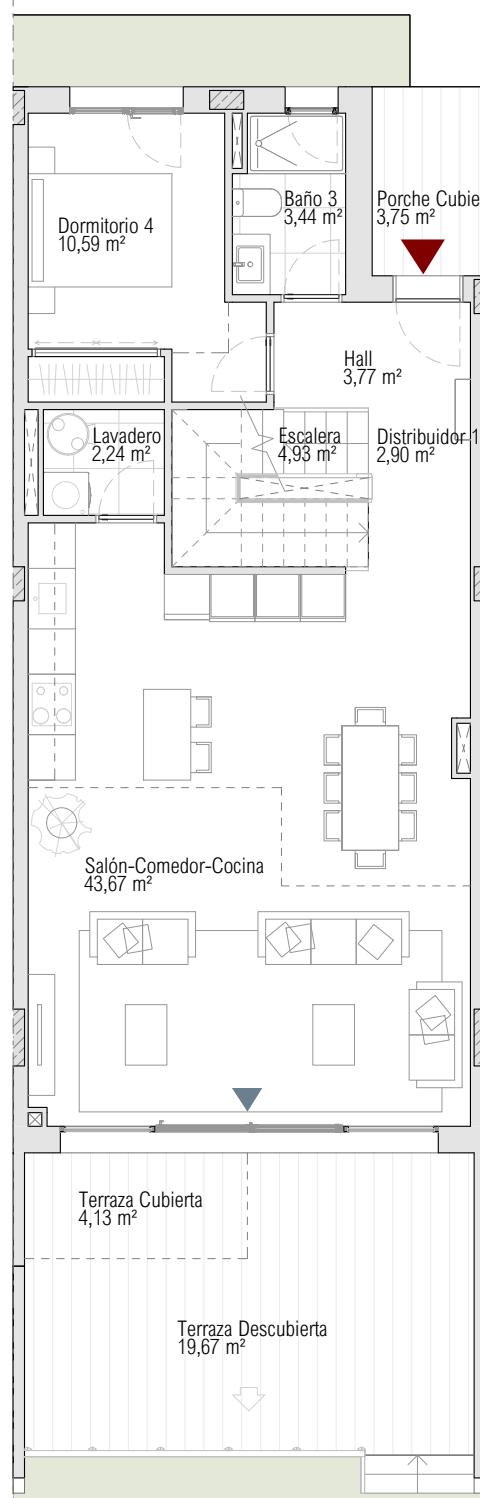

PLANTA BAJA

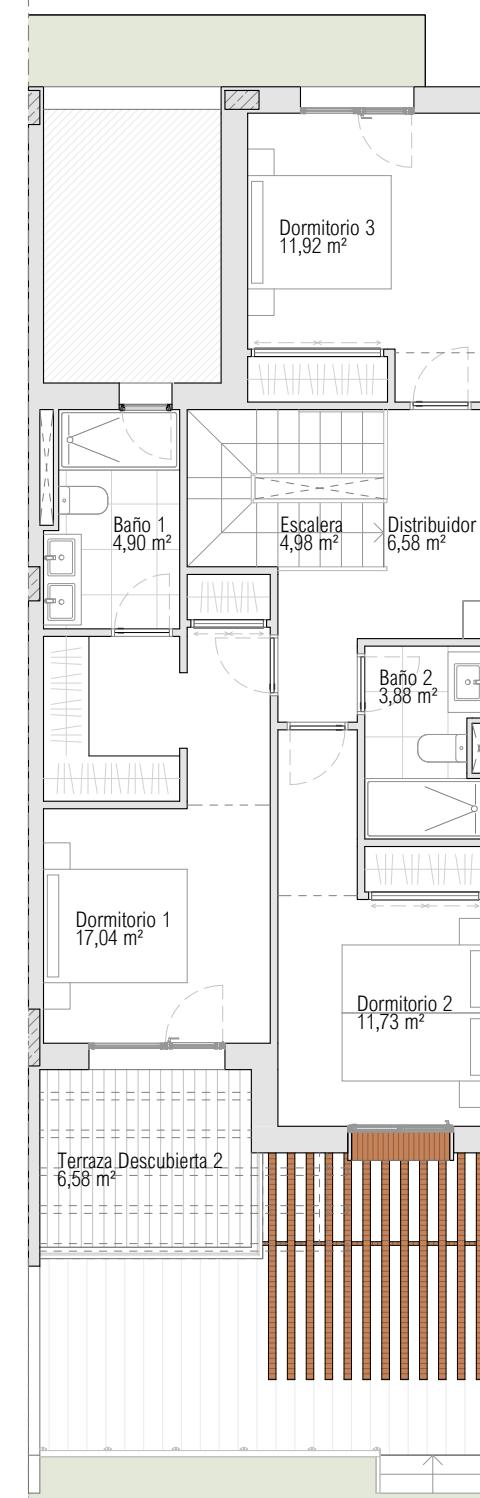

PLANTA ALTA

Documento no Contractual ni Vinculante. La información y material gráfico que aparecen en este documento son meramente indicativos, no tienen valor contractual y por lo tanto podrán experimentar modificaciones por distintos motivos, tales como exigencias técnicas, legales o a iniciativa de la Dirección Facultativa del proyecto. La jardinería, decoración y mobiliario, infografía y/o cualquier otra información gráfica se han introducido con una función meramente decorativa y por lo tanto no vinculante. El resto de la información referida al Decreto 218/2005 de la Junta de Andalucía está a completa disposición en nuestras oficinas para su consulta.

Rough Translation. Information, computer graphics and all the graphic documentation that appear in this brochure are merely indicative, have no contractual value and are experimental due to technical, legal or initiative requirements of the Project Management. The gardening, decoration and furniture are merely decorative and not binding. The other information referred to in D. 218/2005 of the Junta de Andalucía, is available in our offices for consultation.