


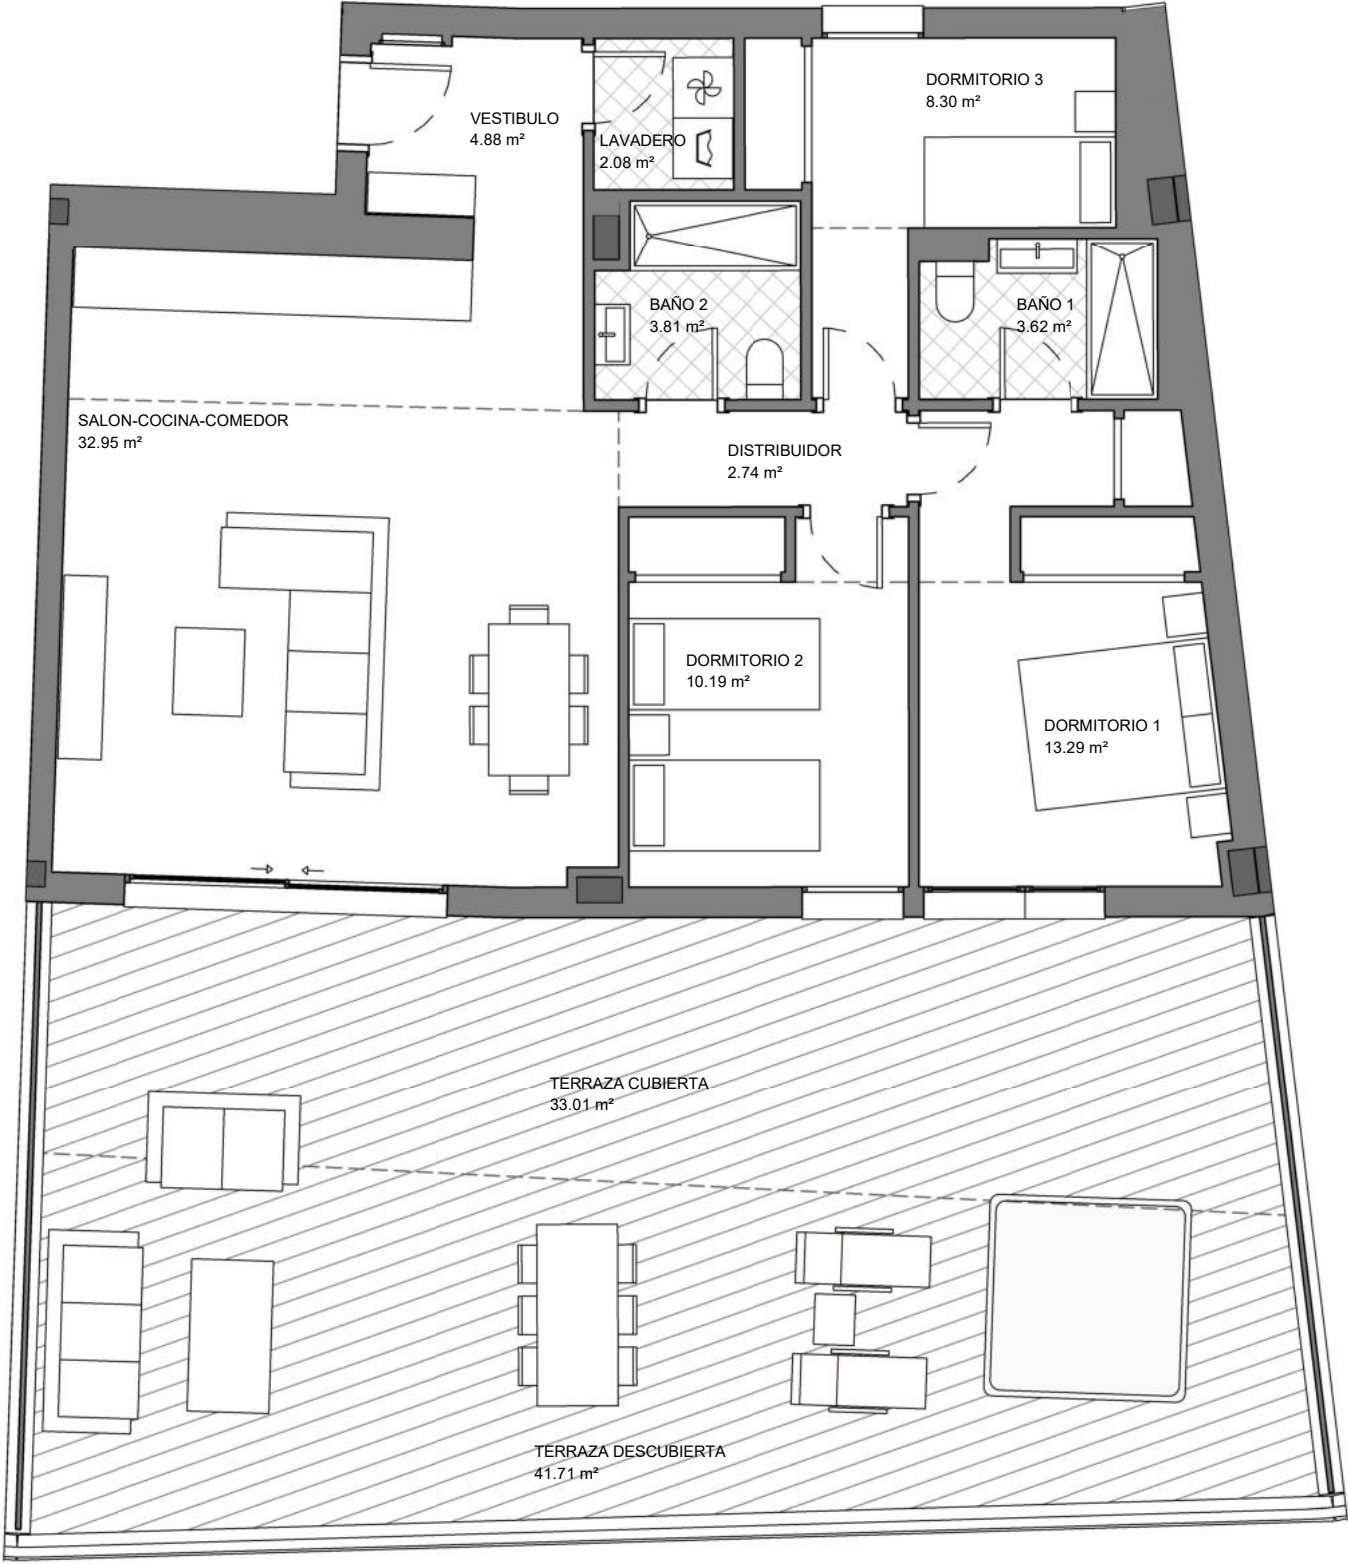


PORTAL 1- P. BAJA - LETRA A

Superficie Útil interior	81,82 m²
Superficie Útil Exterior Cubierta	33,01 m²
Superficie Útil Exterior Descubierta	41,72 m²
Superficie Útil Total	156,55 m²
Superficie Construida sin Z.Z.C.C.	176,4 m²
Superficie Construida con Z.Z.C.C.	206,39 m²

Las superficies construida incluye el 100% de los espacios exteriores.

Superficie Útil S/D Boja 218/2005	90,00 m²
Superficie Construida S/D Boja 218/2005	139,84 m²

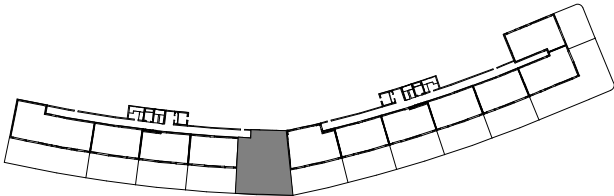

ESCALA GRÁFICA:

