



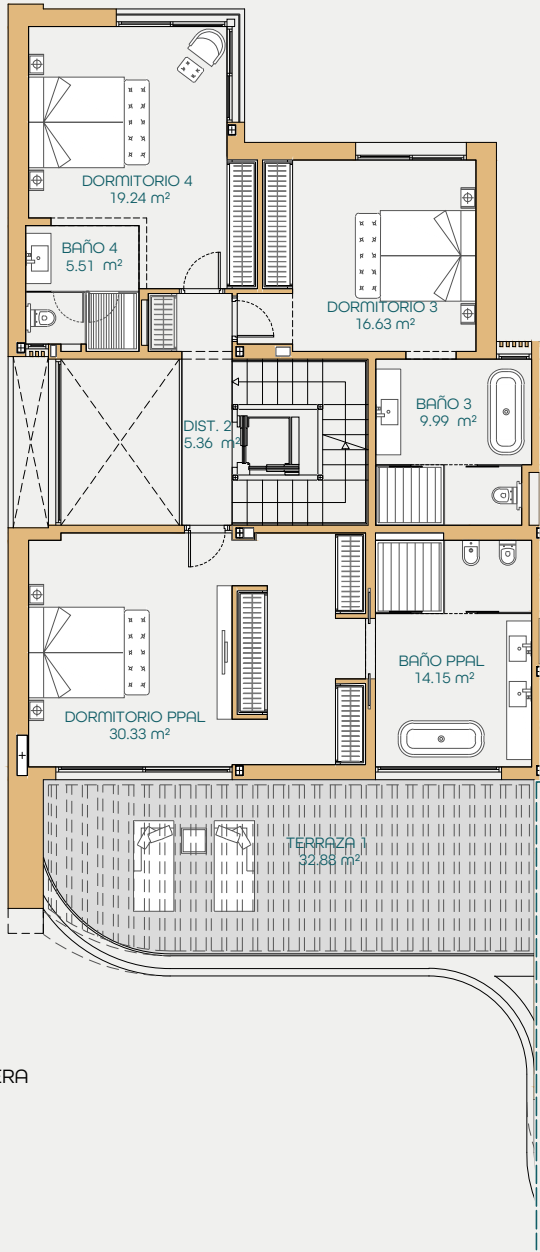

PLANTA PRIMERA

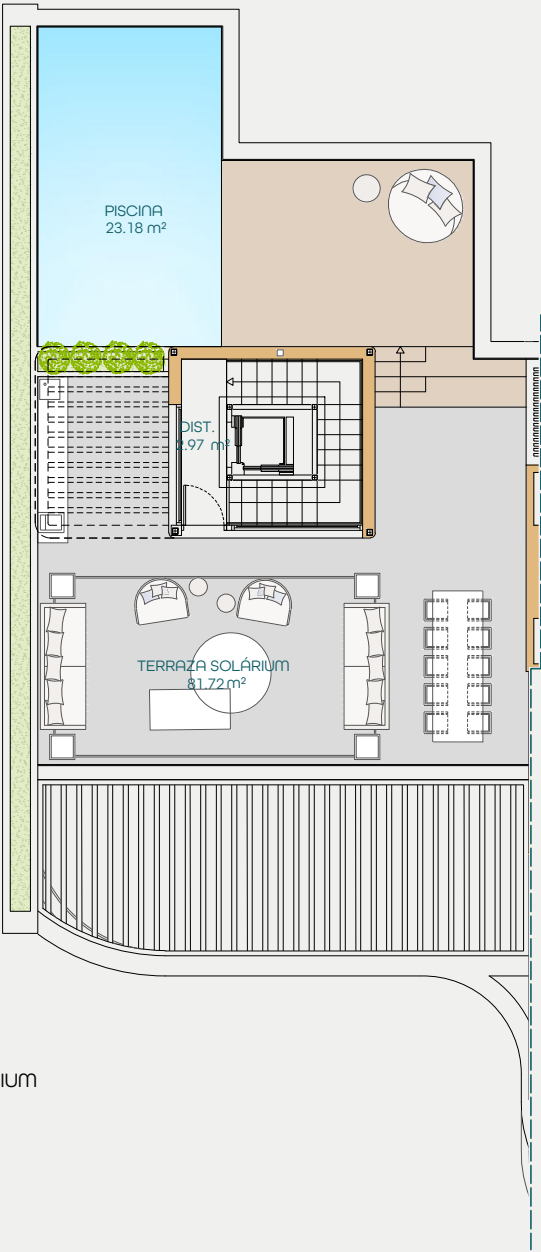


PLANTA SOLÁRIUM

DU-04

TIPOLOGÍA A2 - VILLA 4 - PLANTAS 1º Y SOLÁRIUM




Emplazamiento general

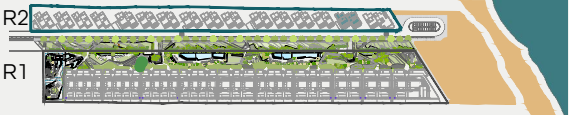


Situación en parcela R2



Situación por pareada

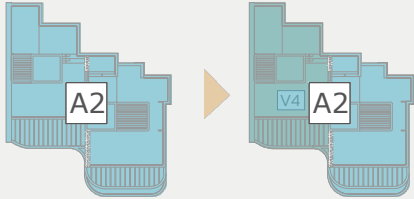

Alzado principal

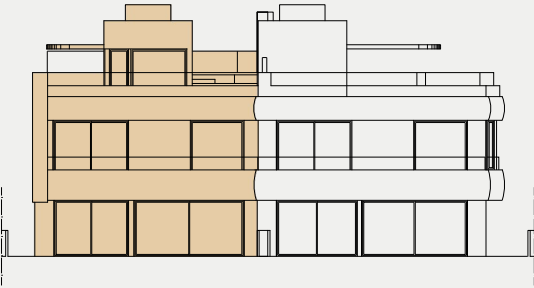

SUPERFICIES CONSTRUIDAS					
VIVIENDA S/R	SÓTANO (VIVIENDA B/R + GARAJE = TOTAL SÓTANO)				TOTAL VIVIENDA
278.98	120.33	+	47.82	=	168.15
					447.13

PORCHES	PÉRGOLA	TERRAZA	PISCINA JACUZZI	JARDINES PRIVADOS
45.88	48.56	134.10	31.79	135.64

SUPERFICIES ÚTILES	
VIVIENDA	ÚTILES EXTERIORES
354.43	280.89

SUPERFICIES ÚTILES SEGÚN DECRETO BOJA 218/2005	
VIVIENDA	SEGUN DECRETO
354.43	389.87


El presente documento es de caracter informativo y podrá experimentar variaciones por exigencias técnicas del proyecto.

Todo el mobiliario, incluido el de la cocina es meramente informativo. los giros de las puertas y la distribución de aparatos sanitarios no son vinculantes.


Las superficies expresadas son aproximadas, pudiendo experimentar modificaciones por razones de índole técnica en el desarrollo de la ejecución de las obras.

Las superficies indicadas a continuación están calculadas conforme al Decreto 218/2005 de información al consumidor en la compraventa y arrendamiento de viviendas de andalucía.



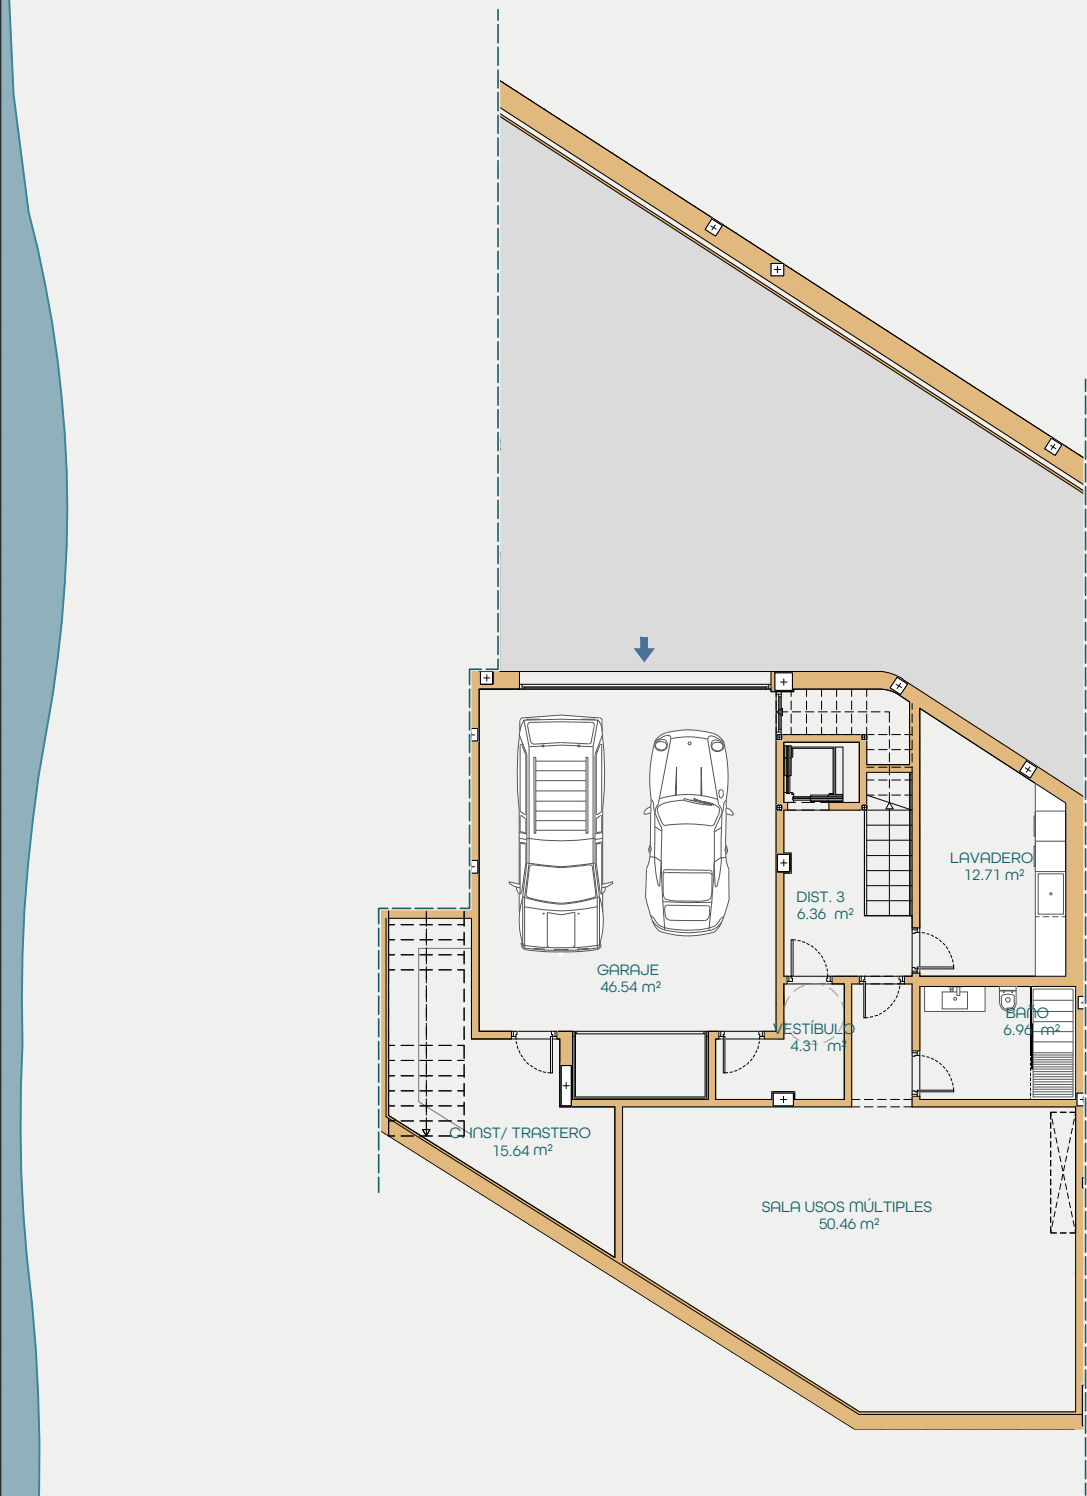

PLANTA SÓTANO

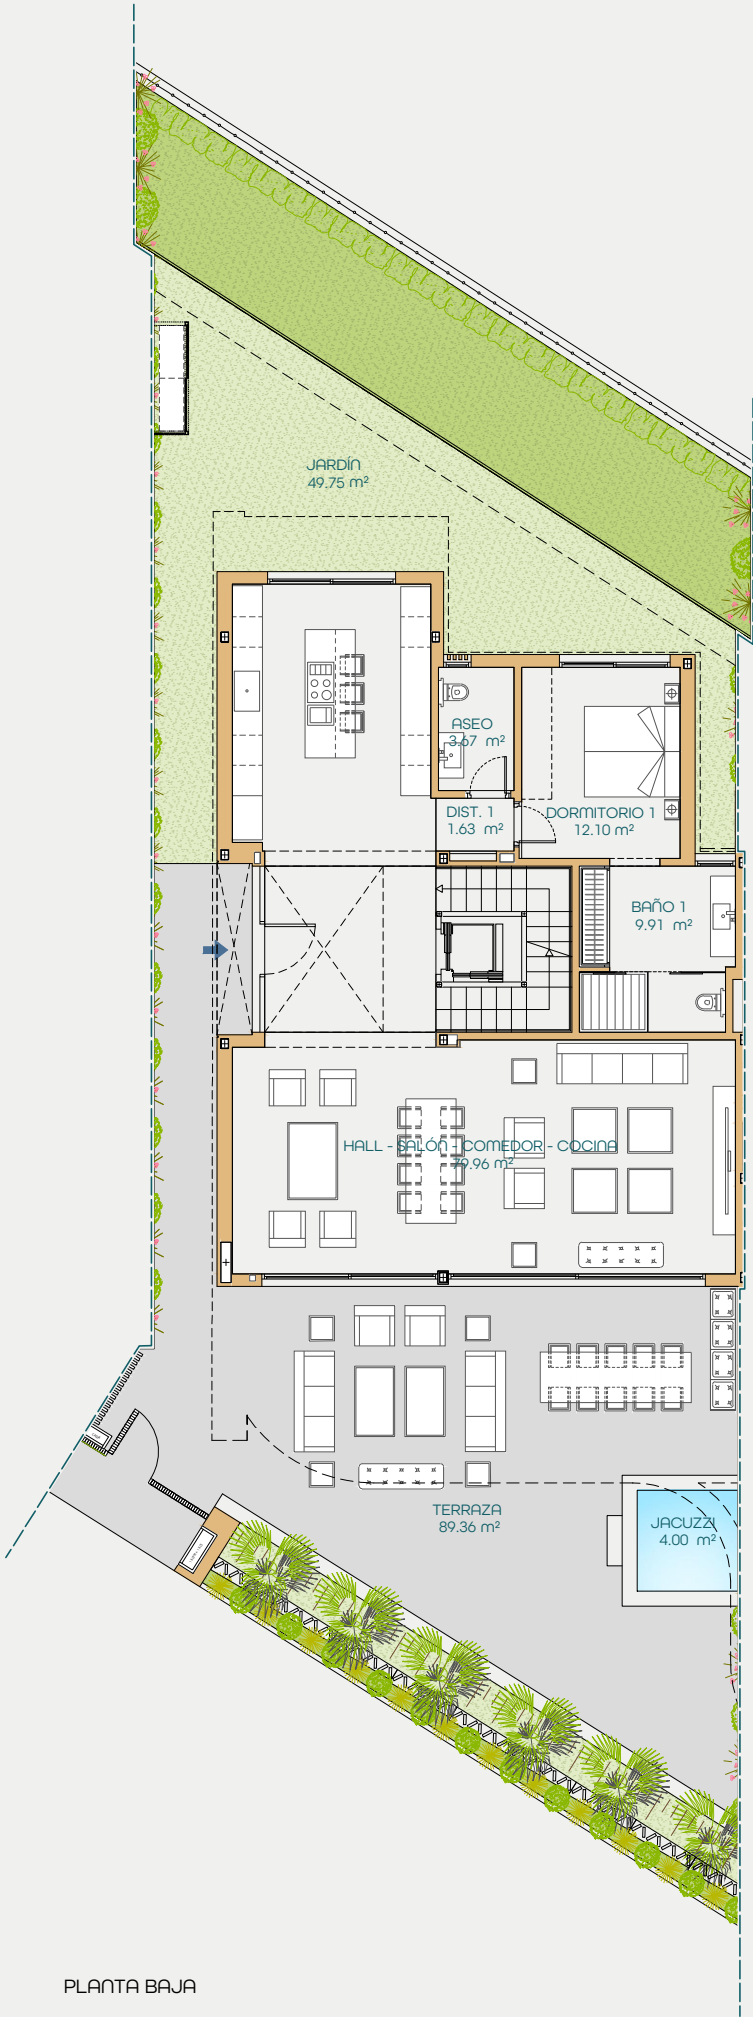

PLANTA BAJA


DU-04
TIPOLOGÍA A2 - VILLA 4 - PLANTAS SÓTANO Y BAJA




Situación en parcela R2



Situación por pareada

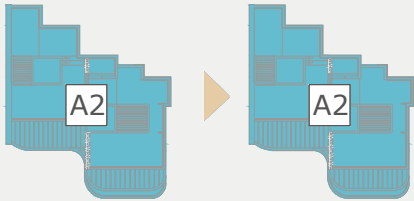

Alzado principal

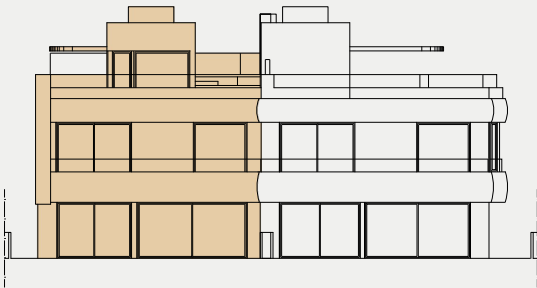

SUPERFICIES CONSTRUIDAS					
VIVIENDA S/R	SÓTANO (VIVIENDA B/R + GARAJE = TOTAL SÓTANO)				TOTAL VIVIENDA
278.98	120.33	+	47.82	=	168.15
					447.13

PORCHES	PÉRGOLA	TERRAZA	PISCINA JACUZZI	JARDINES PRIVADOS
45.88	48.56	134.10	31.79	135.64

SUPERFICIES ÚTILES	
VIVIENDA	ÚTILES EXTERIORES
354.43	280.89

SUPERFICIES ÚTILES SEGÚN DECRETO BOJA 218/2005	
VIVIENDA	SEGUN DECRETO
354.43	389.87

El presente documento es de caracter informativo y podrá experimentar variaciones por exigencias técnicas del proyecto.

Todo el mobiliario, incluido el de la cocina es meramente informativo. los giros de las puertas y la distribución de aparatos sanitarios no son vinculantes.

Las superficies expresadas son aproximadas, pudiendo experimentar modificaciones por razones de índole técnica en el desarrollo de la ejecución de las obras.

Las superficies indicadas a continuación están calculadas conforme al Decreto 218/2005 de información al consumidor en la compraventa y arrendamiento de viviendas de andalucía.

