


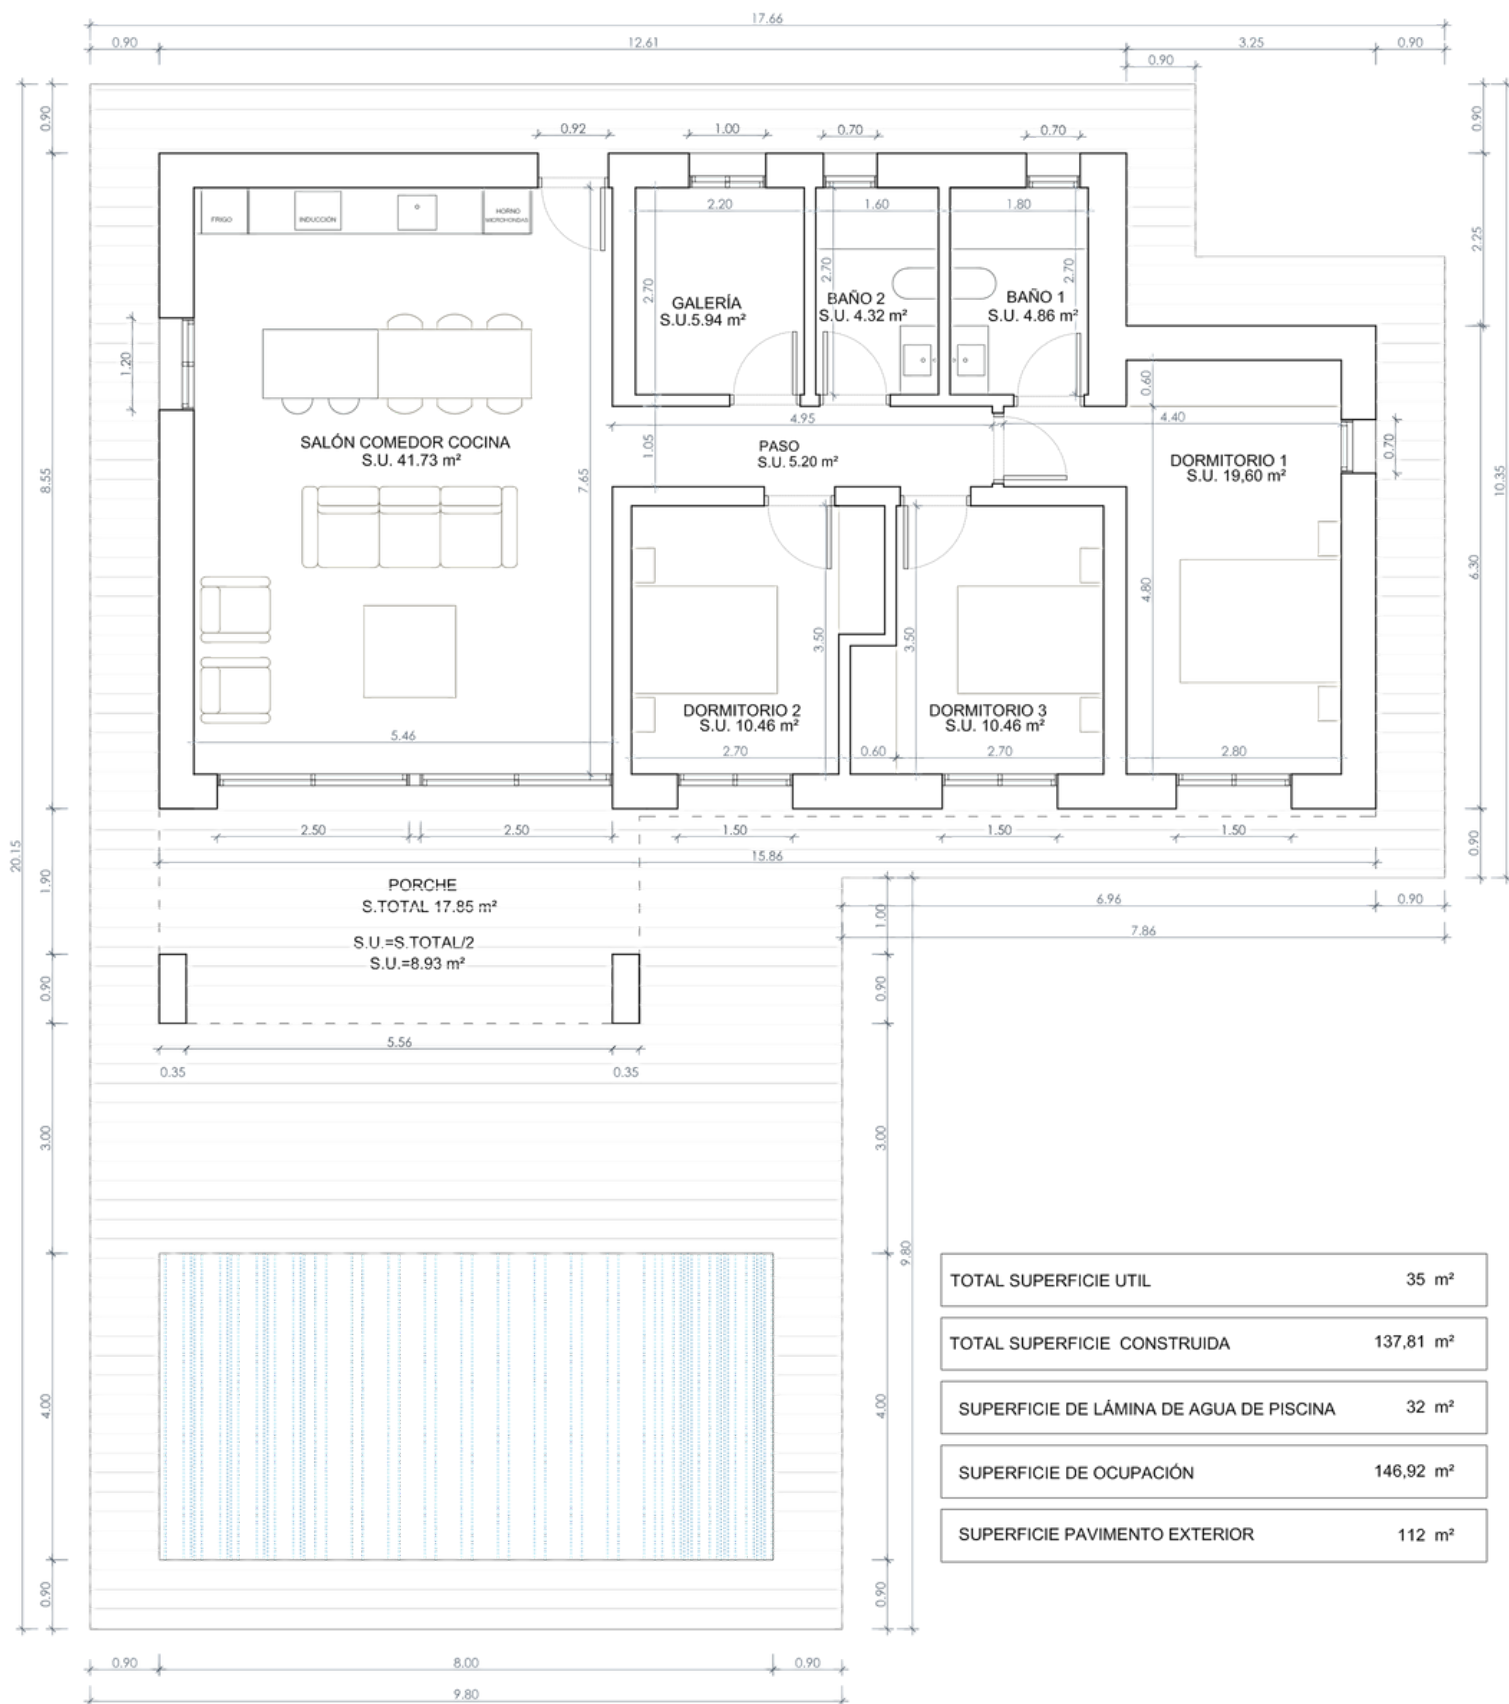

TOTAL SUPERFICIE UTIL	35 m²
TOTAL SUPERFICIE CONSTRUIDA	137,81 m²
SUPERFICIE DE LÁMINA DE AGUA DE PISCINA	32 m²
SUPERFICIE DE OCUPACIÓN	146,92 m²
SUPERFICIE PAVIMENTO EXTERIOR	112 m²