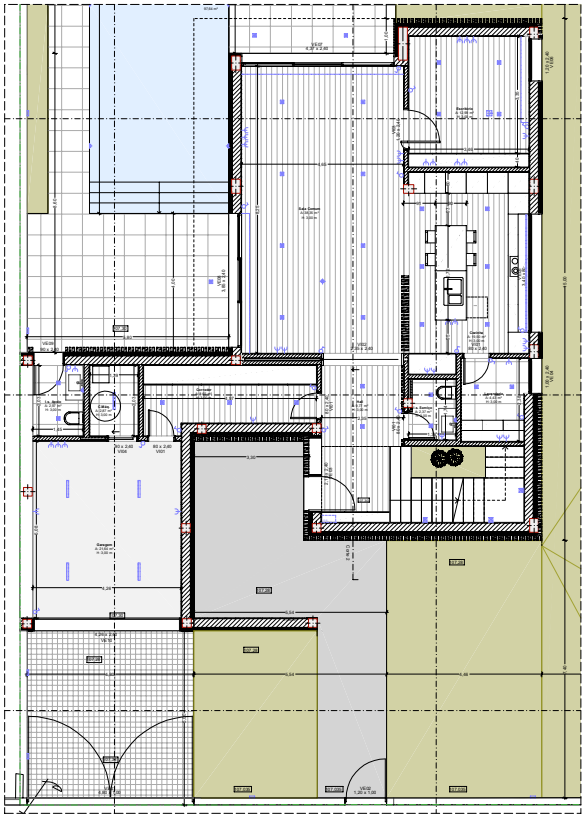

Planta Piso 0 1:50

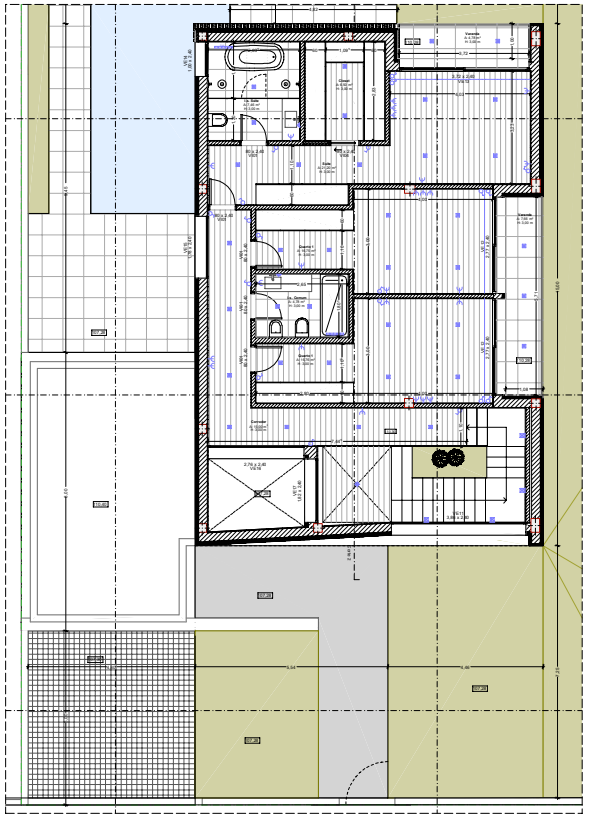

Planta Piso 1 1:50

Paredes:

- PaE01 - XPS 8 + BT25 + Reboco (Futura Varanda)
- PaE02 - Capotto 8 + BT25 + Reboco (Fachada)
- PaE03 - Capotto 8 + BT25 + Capoto 6 (Varandas)
- PaE04 - Capotto 8 + BT25 + Caixa de Ar 6 + Tijolo 11 + Reboco (Fachada Casa de Escadas)
- PaE05 - Betão
- PaE06 - Tijolo de cimento

- PaI01 - TJ11 + Reboco
- PaI02 - TJ15 + Reboco

Tetos:

- TE01 - Capotto
- TI02- Pladur
- TI03 - Pladur Hidrofugo

Acabamentos:

- Aca01 - Ripado de aluminio
- Aca02 - Pintura sobre Capotto
- Aca03 - Mármore
- Aca04 - Reboco estanhado
- Aca05.1 - Cerâmico Tipo I - I.S. Serviço
- Aca05.2 - Cerâmico Tipo II - I.S. Apoio
- Aca05.3 - Cerâmico Tipo III - I.S. Comum
- Aca05.4 - Cerâmico Tipo IV - I.S. Suíte
- Aca05.5 - Cerâmico Tipo V - Lavandaria
- Aca06 - Ripado de Madeira
- Aca07 - Rufo
- Aca08 - Betão
- Aca09 - Painel Lacado

Pavimentos:

- Pv01 - Relva/Jardim
- Pv02 - Cerâmico 60x60
- Pv 03 - Lajeta de pedra
- Pv04.1 - Cerâmico Tipo 1 - I.S. Serviço
- Pv04.2 - Cerâmico Tipo 2 - I.S. Apoio
- Pv04.3 - Cerâmico Tipo 3 - I.S. Comum
- Pv04.4 - Cerâmico Tipo 4 - I.S. Suíte
- Pv04.5 - Cerâmico Tipo 5 - Lavandaria
- Pv04.6 - Cerâmico Tipo 6 - Garagem/ Casa das Máquinas
- PV04.7 - Ceramico Tipo 7 - Quartos, Sala e Cozinha
- PV04.8 - Ceramico Tipo 8 - Escada
- PV05 - Microcubo Granito

Cobertura:

- CE01 - Godo

Lajes:

- PT01 - Térrea Exterior
- PT02 - Térrea Interior
- PT03 - Entre pisos
- PT04 - Varanda Sobre habitação
- PT05 - Habitação/Varanda
- PT06 - Terrea exterior acabamento sobreelevado

Dono da obra

Nome da obra: Habitação Unifamiliar

Local da obra

Título do desenho: Plantas Pisos

Data de emissão: 21/07/2020

Fase do projeto: Execução

Escala: 1:50

03