


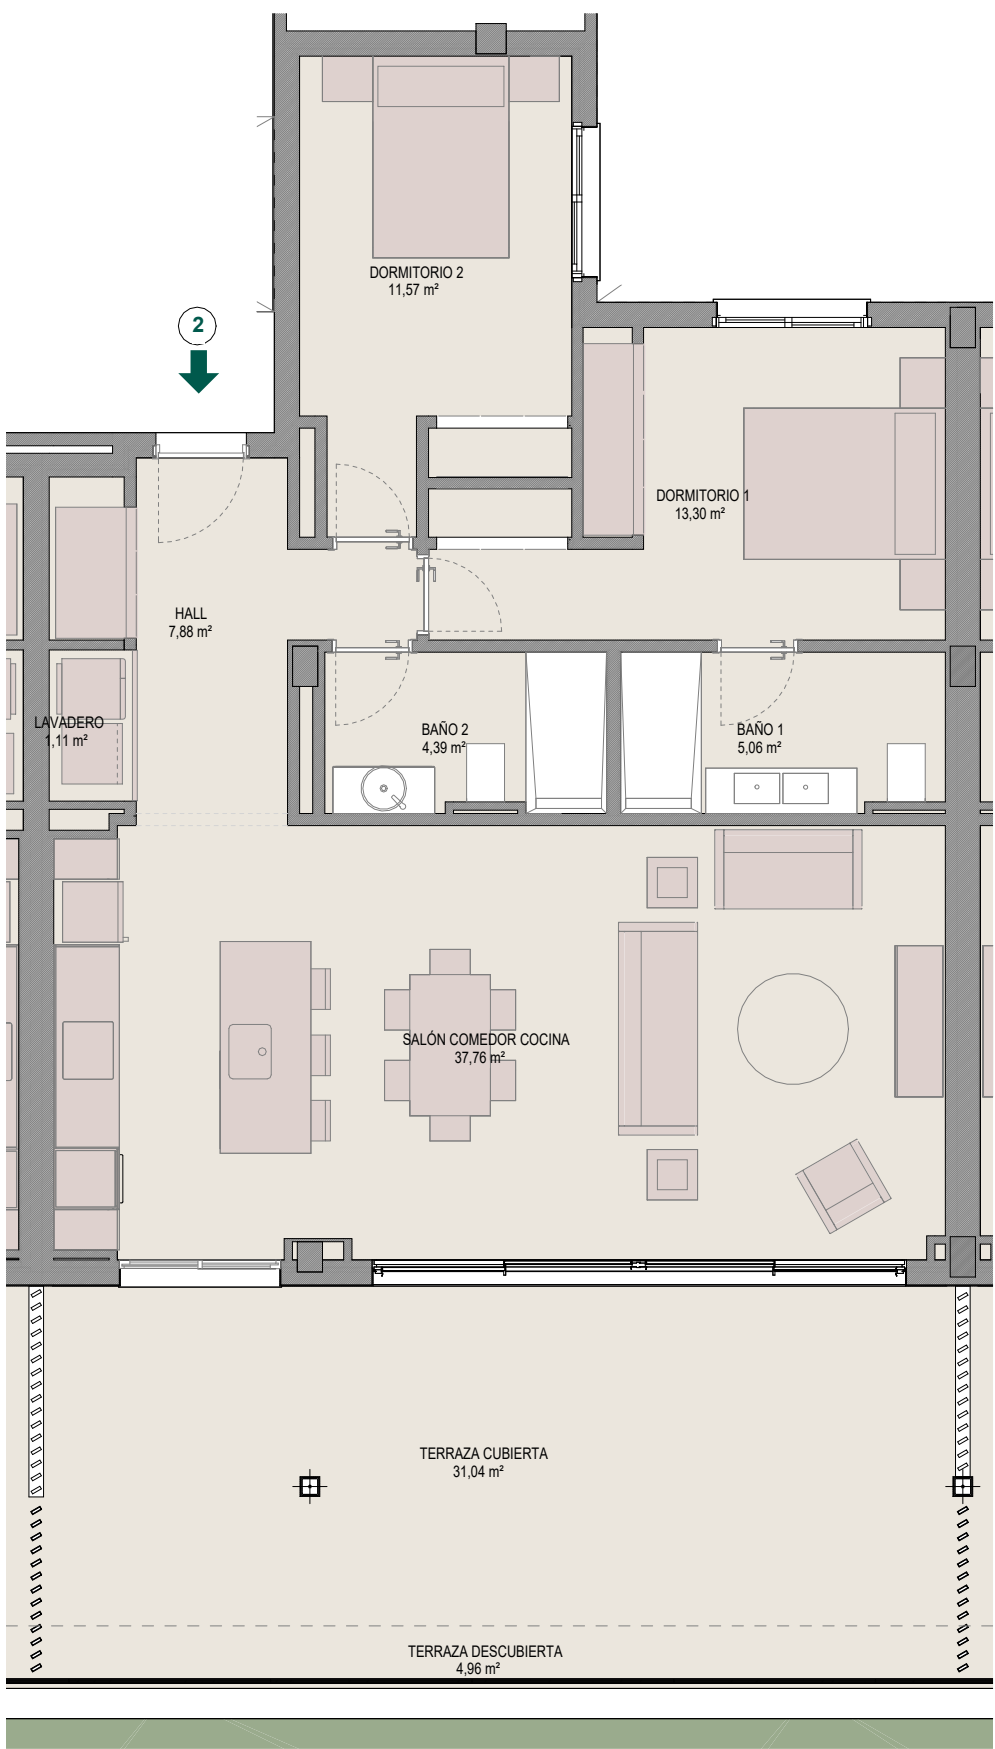

PARCELAS R7/ R8, SUP-E9 "NORTE DE CANCELADA"
29688 ESTEPONA (MÁLAGA)

VIVIENDA 2 -SUITES 1


SUPERFICIES

SUPERFICIE ÚTIL VIVIENDA	81,07
SUPERFICIE ÚTIL TERRAZA	36
SUPERFICIE ÚTIL JARDÍN	0

SUPERFICIE CONSTRUIDA VIVIENDA	94,44
SUPERFICIE CONSTRUIDA VIVIENDA pp.ZZCC	123,34

SEGÚN DECRETO JUNTA ANDALUCIA

SUPERFICIE ÚTIL VIVIENDA	89,18
SUPERFICIE CONSTRUIDA VIVIENDA	131,45

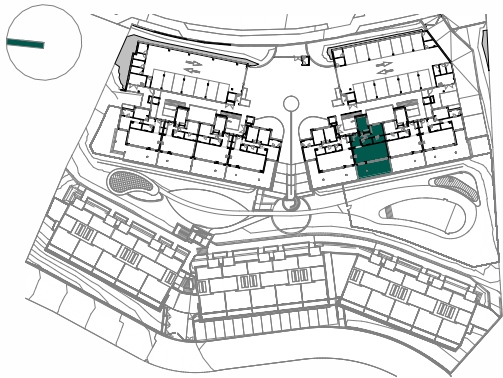

GESTIONA

COMERCIALIZA