


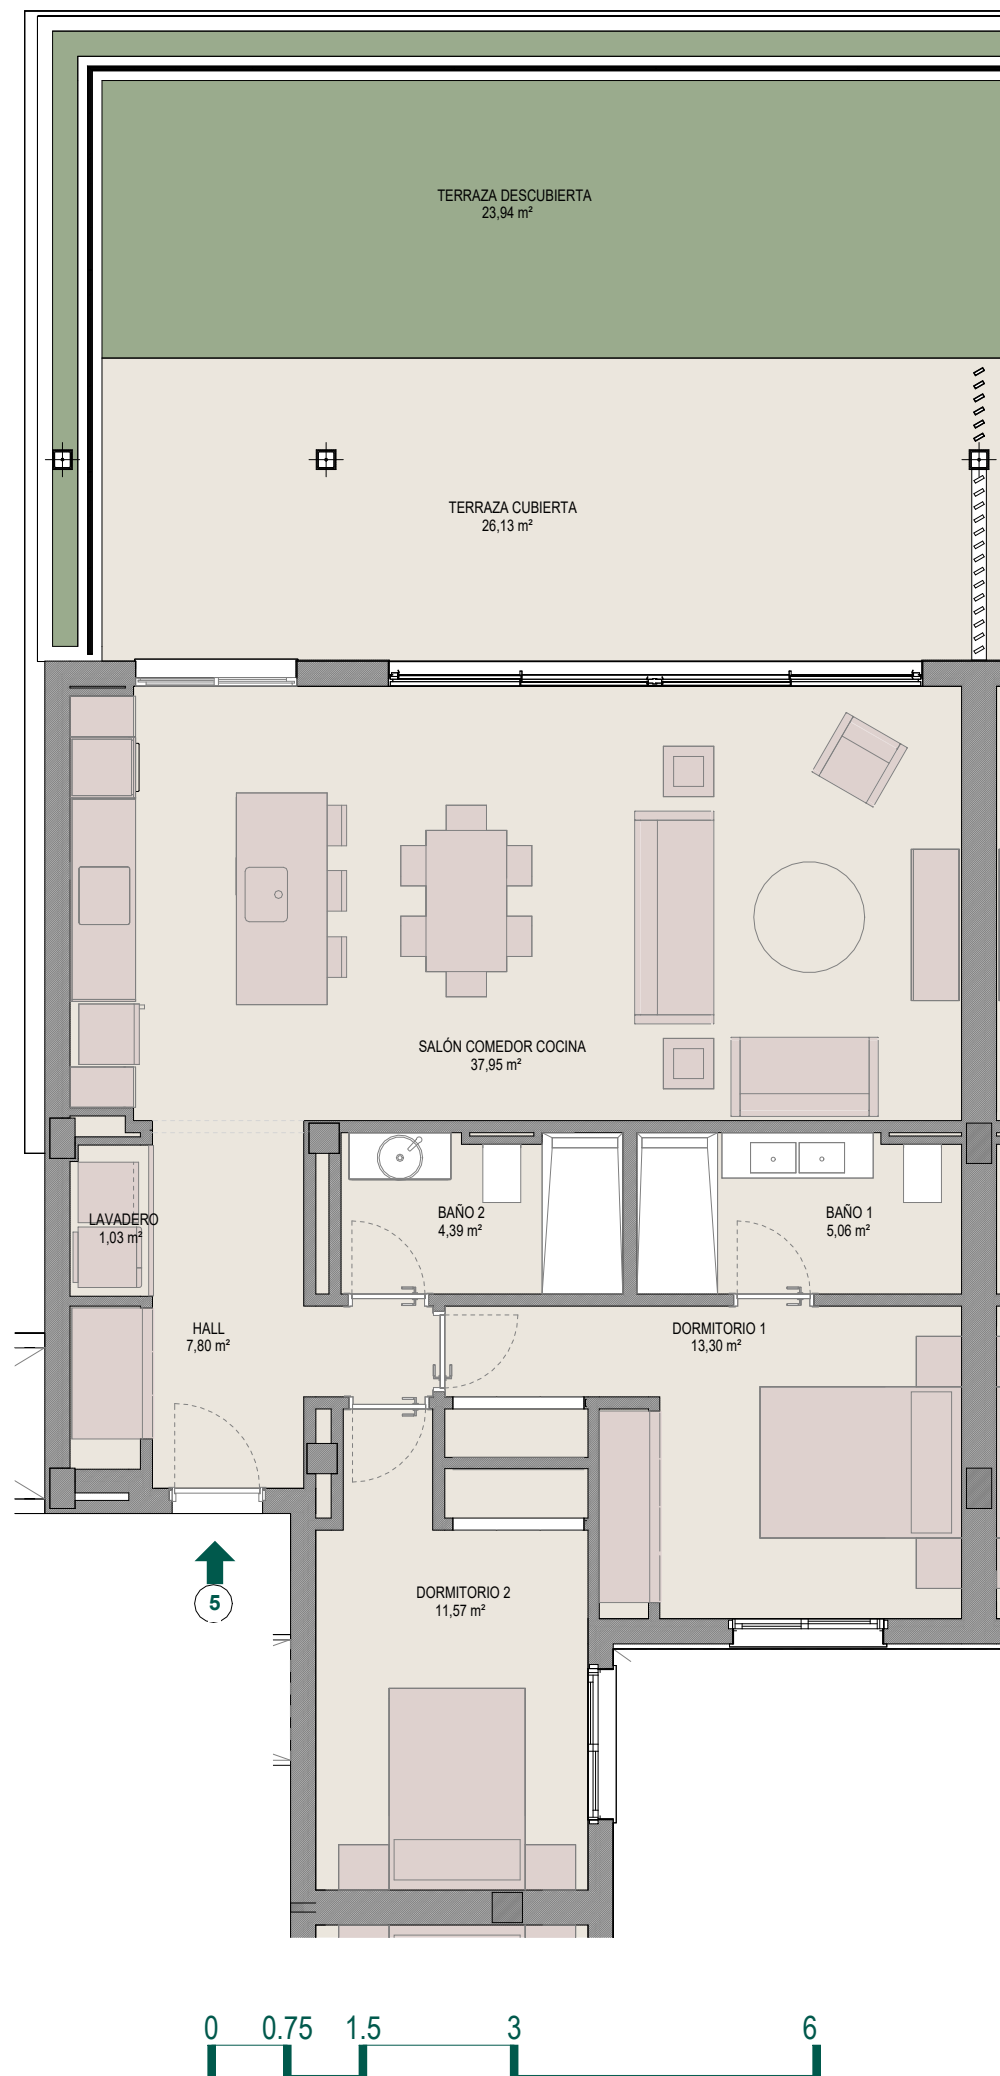

PARCELAS R7/ R8, SUP-E9 "NORTE DE CANCELADA"
29688 ESTEPONA (MÁLAGA)

VIVIENDA 5 -SUITES 1

SUPERFICIES

SUPERFICIE ÚTIL VIVIENDA	81,1
SUPERFICIE ÚTIL TERRAZA	50,07
SUPERFICIE ÚTIL JARDÍN	0

SUPERFICIE CONSTRUIDA VIVIENDA	94,86
SUPERFICIE CONSTRUIDA VIVIENDA pp.ZZCC	123,89

SEGÚN DECRETO JUNTA ANDALUCÍA

SUPERFICIE ÚTIL VIVIENDA	89,21
SUPERFICIE CONSTRUIDA VIVIENDA	132,00

