


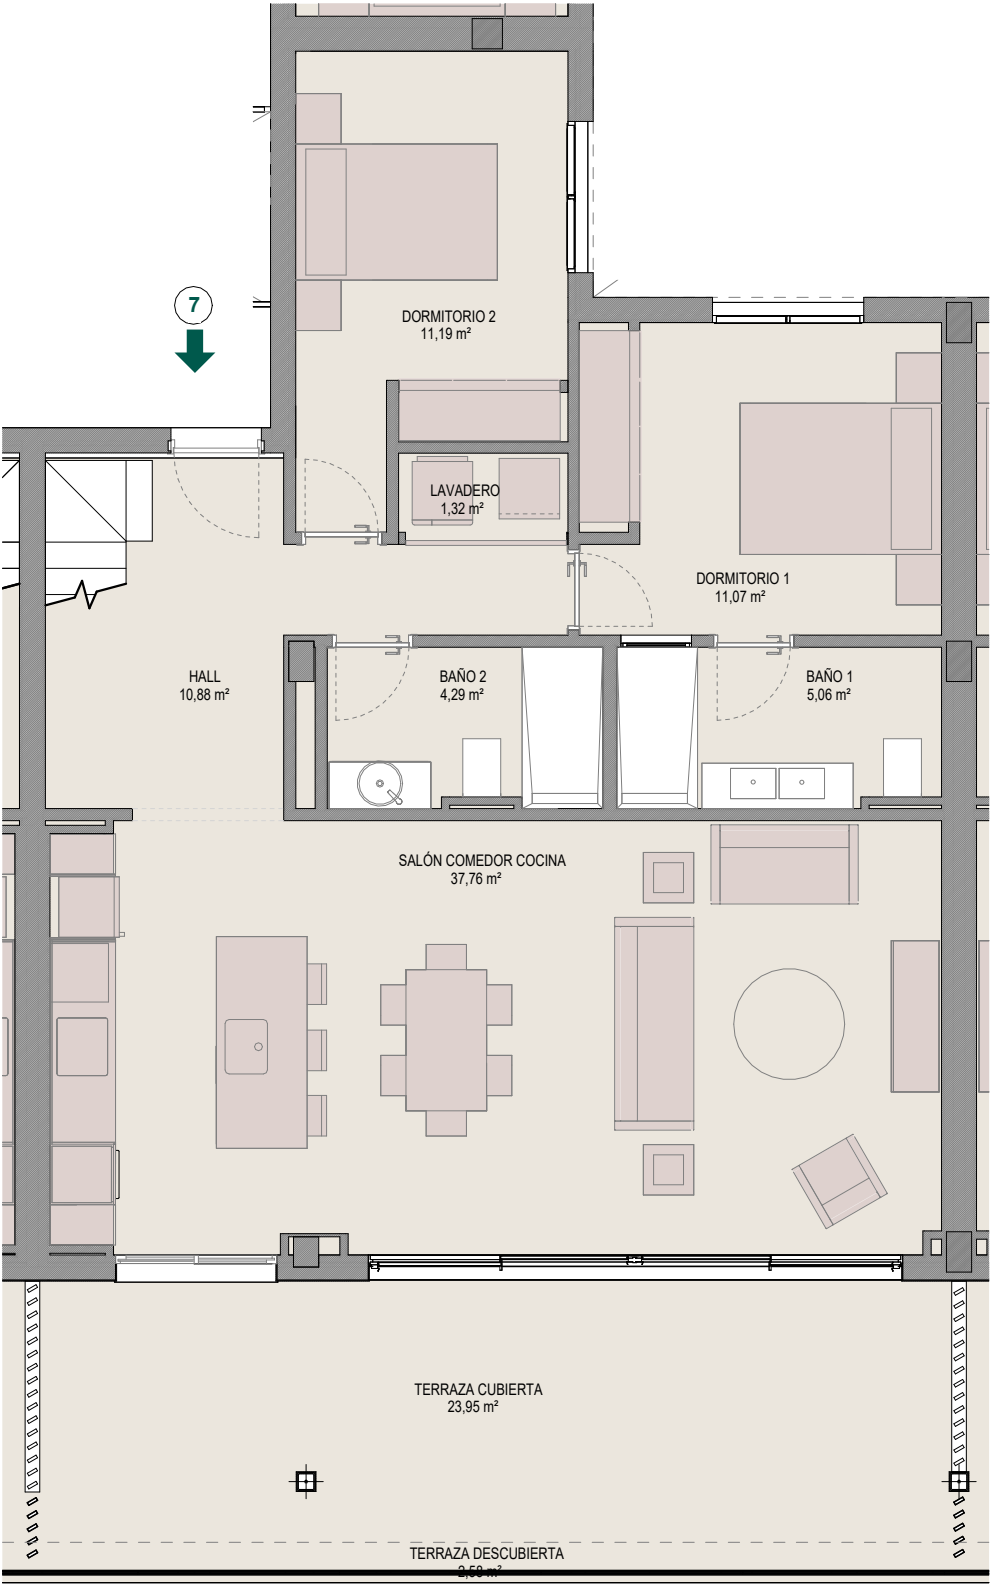

PARCELAS R7/ R8, SUP-E9 "NORTE DE CANCELADA"
29688 ESTEPONA (MÁLAGA)


VIVIENDA 7 -SUITES 1

SUPERFICIES	
SUPERFICIE ÚTIL VIVIENDA	103,56
SUPERFICIE ÚTIL TERRAZA	80,6
SUPERFICIE ÚTIL JARDÍN	0

SUPERFICIE CONSTRUIDA VIVIENDA	122,48
SUPERFICIE CONSTRUIDA VIVIENDA pp.ZZCC	159,97

SEGÚN DECRETO JUNTA ANDALUCIA	
SUPERFICIE ÚTIL VIVIENDA	113,92
SUPERFICIE CONSTRUIDA VIVIENDA	170,32



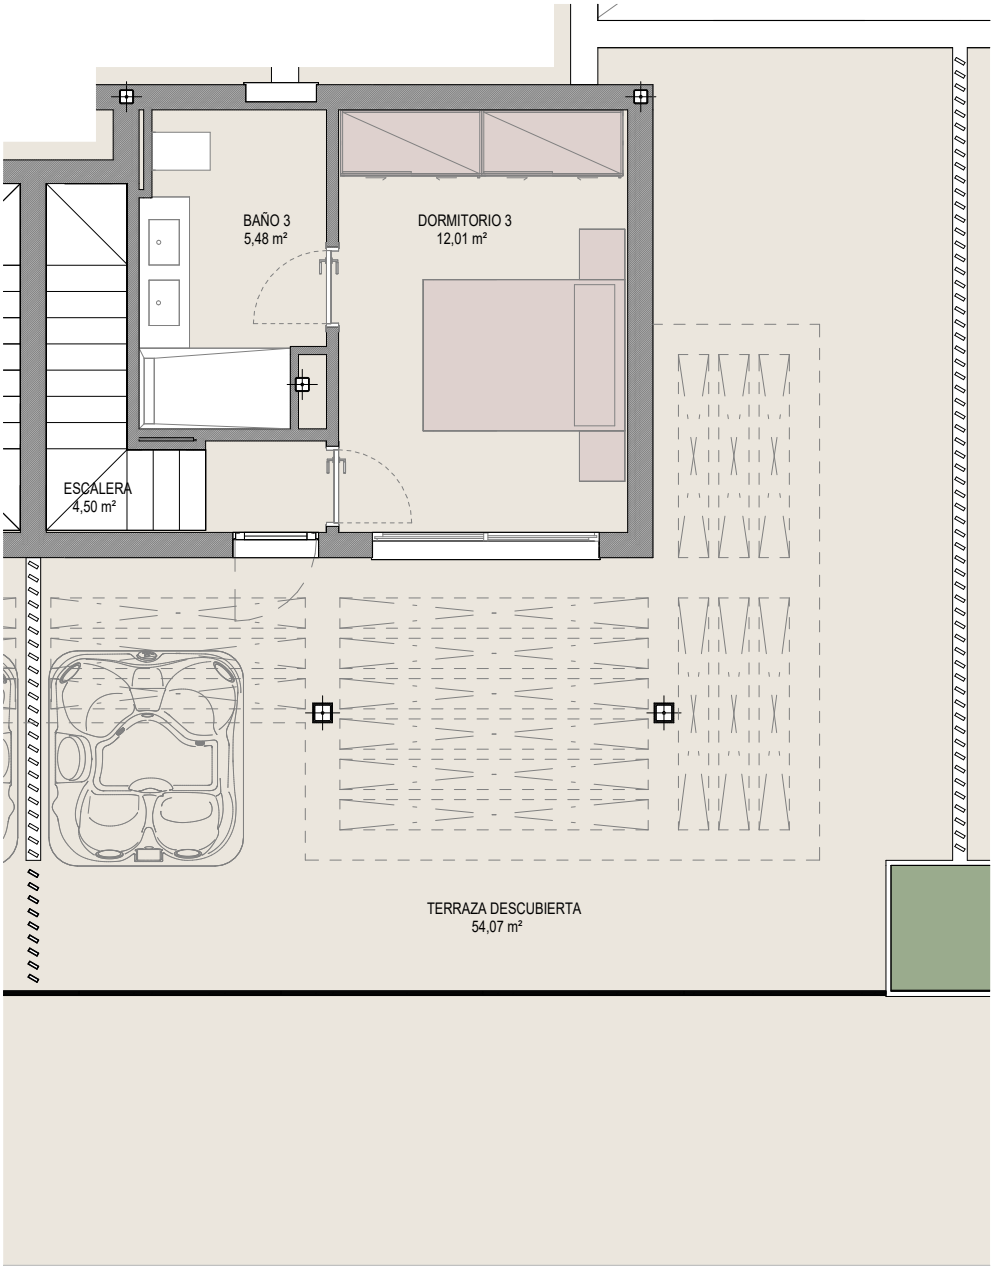

PARCELAS R7/ R8, SUP-E9 "NORTE DE CANCELADA"
29688 ESTEPONA (MÁLAGA)

VIVIENDA 7 -SUITES 1

SUPERFICIES	
SUPERFICIE ÚTIL VIVIENDA	103,56
SUPERFICIE ÚTIL TERRAZA	80,6
SUPERFICIE ÚTIL JARDÍN	0

SUPERFICIE CONSTRUIDA VIVIENDA	122,48
SUPERFICIE CONSTRUIDA VIVIENDA pp.ZZCC	159,97

SEGÚN DECRETO JUNTA ANDALUCIA	
SUPERFICIE ÚTIL VIVIENDA	113,92
SUPERFICIE CONSTRUIDA VIVIENDA	170,32

