


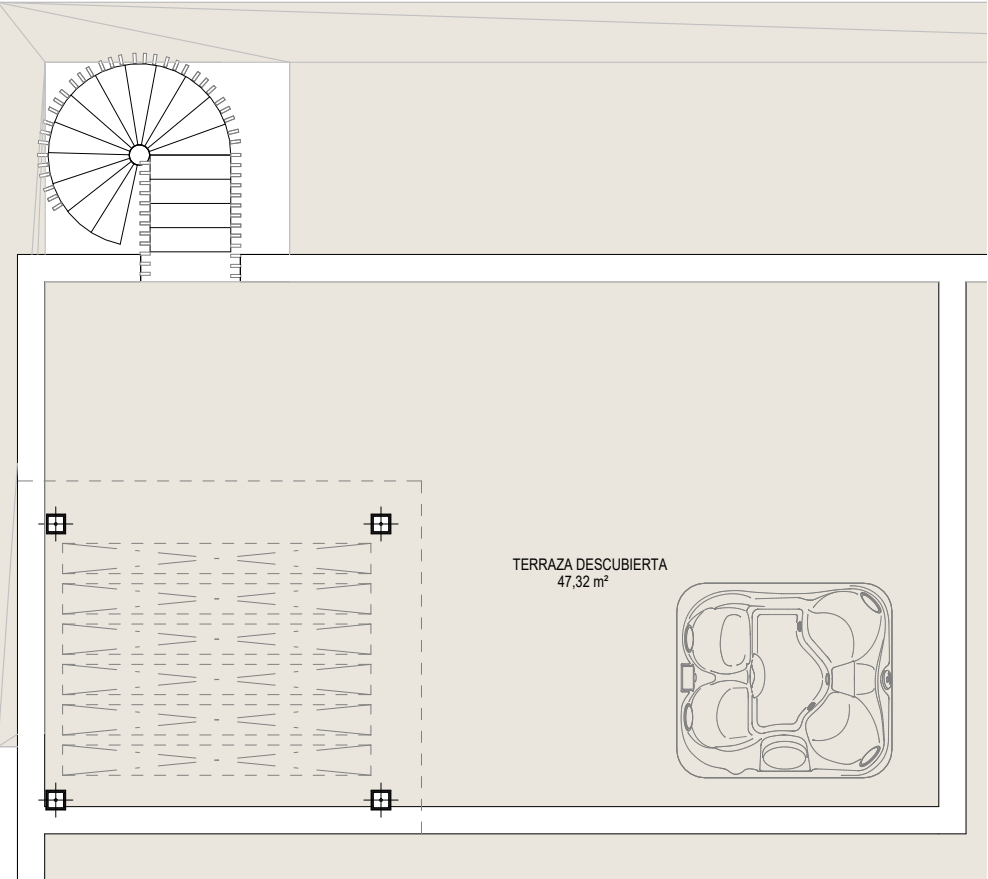


PARCELAS R7/ R8, SUP-E9 "NORTE DE CANCELADA"
29688 ESTEPONA (MÁLAGA)


VIVIENDA 8 -SUITES 1

SUPERFICIES	
SUPERFICIE ÚTIL VIVIENDA	81,14
SUPERFICIE ÚTIL TERRAZA	73,88
SUPERFICIE ÚTIL JARDÍN	0

SUPERFICIE CONSTRUIDA VIVIENDA	94,86
SUPERFICIE CONSTRUIDA VIVIENDA pp.ZZCC	123,89

SEGÚN DECRETO JUNTA ANDALUCIA	
SUPERFICIE ÚTIL VIVIENDA	89,25
SUPERFICIE CONSTRUIDA VIVIENDA	132,01

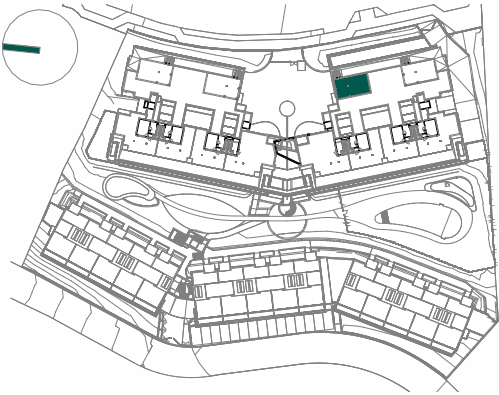

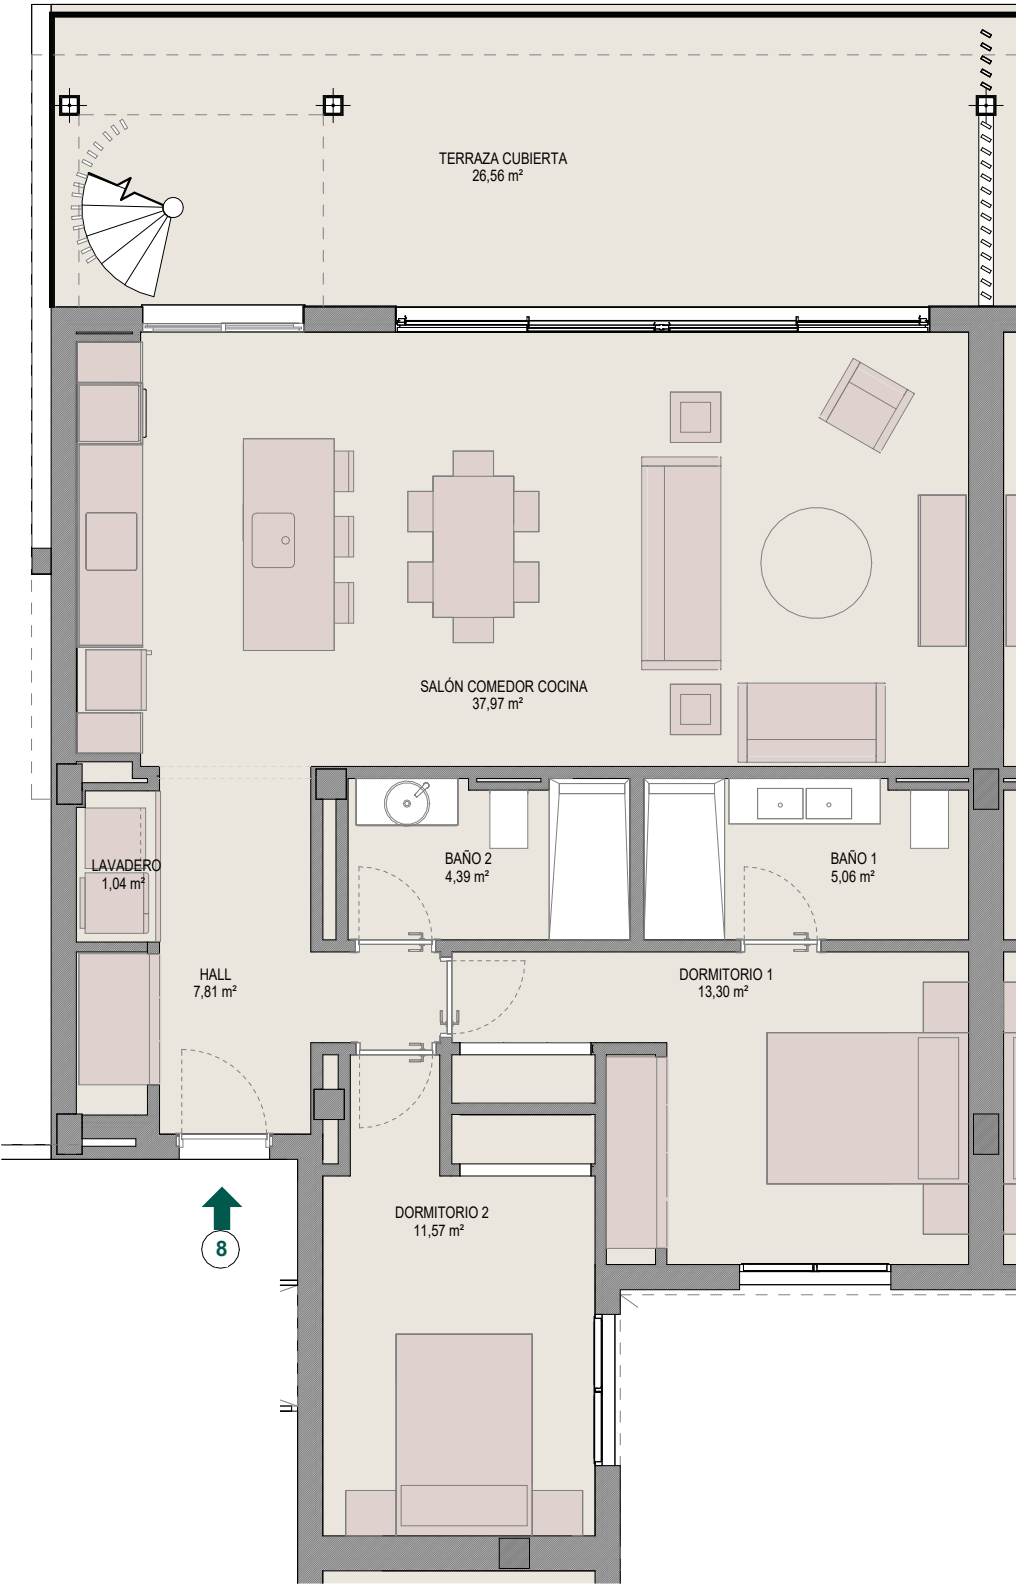

PARCELAS R7/ R8, SUP-E9 "NORTE DE CANCELADA"
29688 ESTEPONA (MÁLAGA)

VIVIENDA 8 -SUITES 1

SUPERFICIES	
SUPERFICIE ÚTIL VIVIENDA	81,14
SUPERFICIE ÚTIL TERRAZA	73,88
SUPERFICIE ÚTIL JARDÍN	0

SUPERFICIE CONSTRUIDA VIVIENDA	94,86
SUPERFICIE CONSTRUIDA VIVIENDA pp.ZZCC	123,89

SEGÚN DECRETO JUNTA ANDALUCIA	
SUPERFICIE ÚTIL VIVIENDA	89,25
SUPERFICIE CONSTRUIDA VIVIENDA	132,01

