


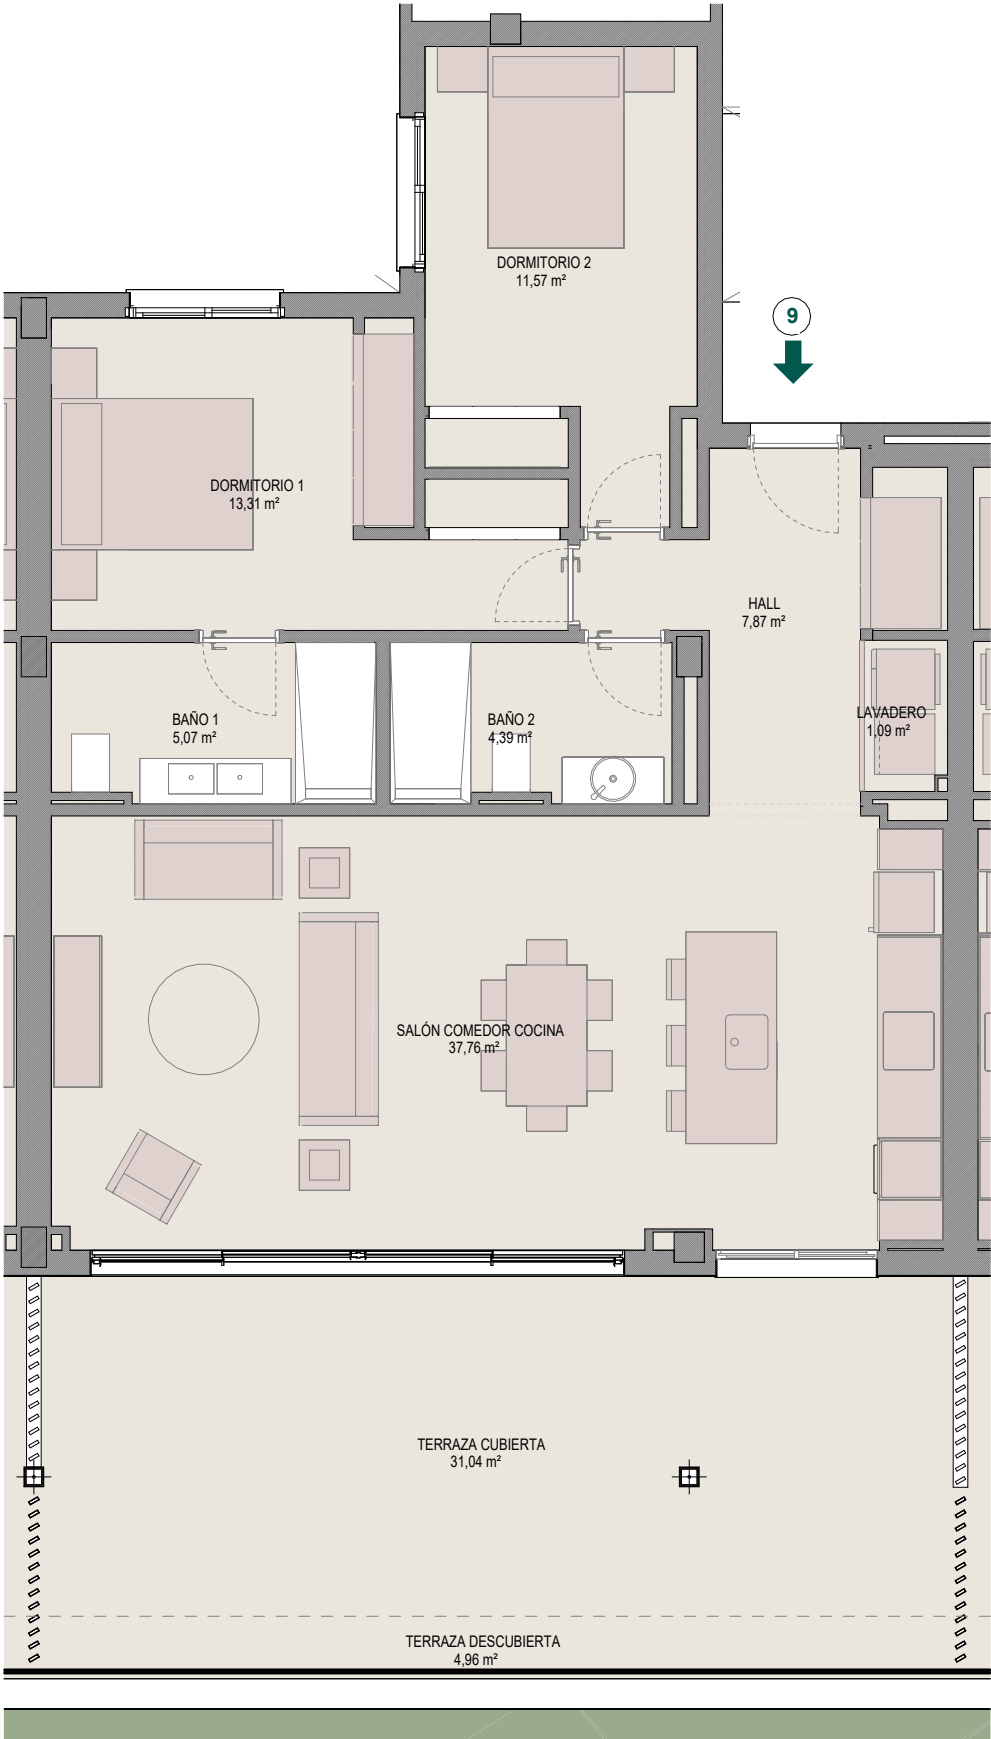

PARCELAS R7/ R8, SUP-E9 "NORTE DE CANCELADA"
29688 ESTEPONA (MÁLAGA)

VIVIENDA 9 -SUITES 1

SUPERFICIES	
SUPERFICIE ÚTIL VIVIENDA	81,06
SUPERFICIE ÚTIL TERRAZA	36
SUPERFICIE ÚTIL JARDÍN	0

SUPERFICIE CONSTRUIDA VIVIENDA	94,15
SUPERFICIE CONSTRUIDA VIVIENDA pp.ZZCC	122,97

SEGÚN DECRETO JUNTA ANDALUCIA	
SUPERFICIE ÚTIL VIVIENDA	89,17
SUPERFICIE CONSTRUIDA VIVIENDA	131,07



GESTIONA

COMERCIALIZA